

Planfeststellungsvermerk der Planfeststellungsbehörde
Nach § 24 NABEG i.V.m. § 18 NABEG, § 43b EnWG, § 74 VwVfG planfestgestellt durch Beschluss
vom 20



**Höchstspannungsleitung
Osterath - Philippsburg; Gleichstrom**
Änderung der 110/-380-kV-Höchstspannungsfreileitung
**Rommerskirchen - Sechtem
Bl. 4215**
Änderung der 110/-380-kV-Höchstspannungsfreileitung
**Weißenthurm - Sechtem
Bl. 4197**

Wechselstrom AC


**EMF-Übersichtsplan
1 : 5000**

| | | |
|---|------------|---------|
| Zur Plananfertigung verwendete DGK 5: Aklis Daten | | |
| Ausgabe: | 25.04.2024 | -/- |
| Erstellt: | 30.10.2023 | SPIE/Ju |
| Inhalt: | Planung | |



Legende

- Staatsgrenze
- Landesgrenze
- Reg.-Bez. Grenze
- Kreisgrenze
- Gemeindegrenze
- Umspannanlage (Bestand)
- Tragmast (vorhanden) mit Leitungssache
- Abspannmast (vorhanden) mit Leitungssache
- Umstellung von Drehstrom auf Gleichstrom in vorh. Achse
- Änderung Tragmast (vorhanden) mit Leitungssache
- Änderung Abspannmast (vorhanden) mit Leitungssache
- Bewertungsbereich
- Einwirkungsbereich
- Lfd. Nummer maßgeblicher Immissionsort
- Maßgeblicher Immissionsort
- Lfd. Nummer maßgeblicher Minimierungsort (ggf. Bezugspunkt oder repräsentativer Bezugspunkt)
- Maßgeblicher Minimierungsort innerhalb und außerhalb des Bewertungsbereichs
- Dichte Bebauungsstruktur mit mehreren maßgeblichen Minimierungsorten
- Bezugspunkt
- Repräsentativer Bezugspunkt

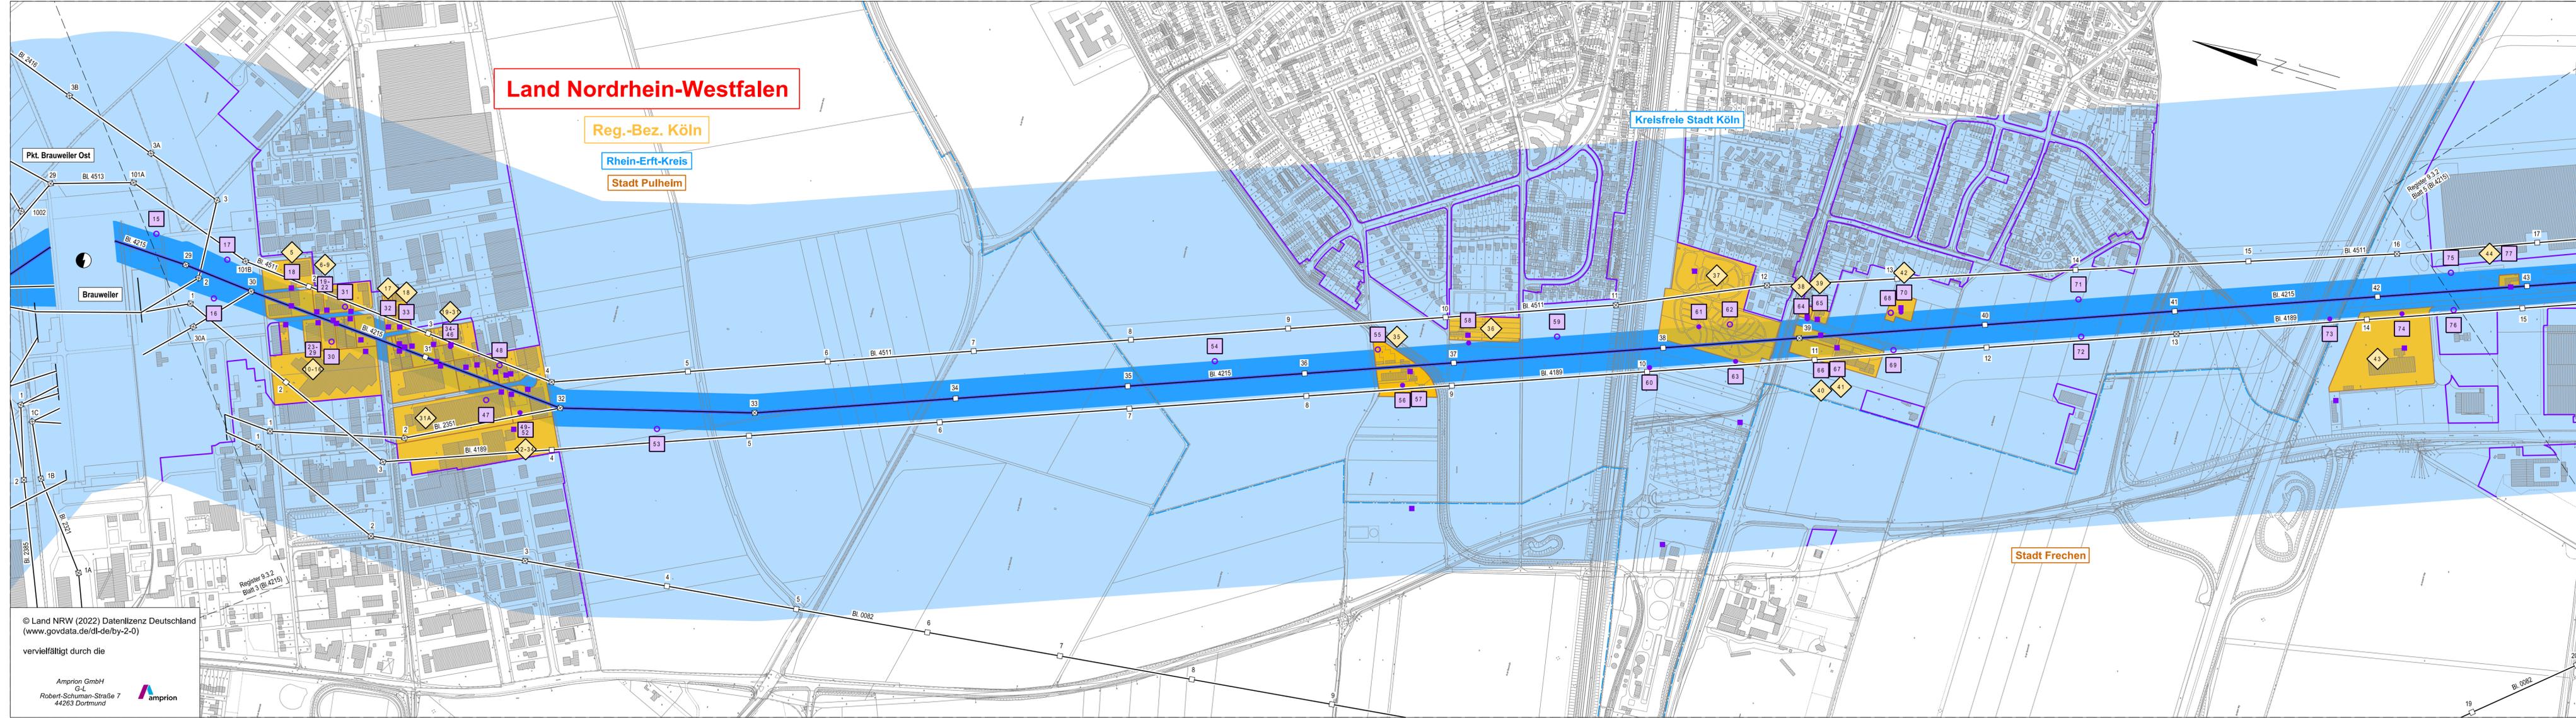

© Land NRW (2022) Datenlizenz Deutschland (www.govdata.de/dl-de/by-2-0)

vervielfältigt durch die

