

Planfeststellungsvermerk der Planfeststellungsbehörde  
 Nach § 24 NABEG i.V.m. § 18 NABEG, § 43b EnWG, § 74 VwVfG planfestgestellt durch Beschluss  
 vom ..... 20 .....



**Höchstspannungsleitung  
 Osterath - Philippsburg; Gleichstrom**  
 Änderung der 110/-380-kV-Höchstspannungsfreileitung  
**Rommerskirchen - Sechtem  
 Bl. 4215**  
 Änderung der 110/-380-kV-Höchstspannungsfreileitung  
**Weißenthurm - Sechtem  
 Bl. 4197**

Wechselstrom AC


**EMF-Übersichtsplan  
 1 : 5000**

Zur Plananfertigung verwendete Karte: ALKIS-Daten vom 06/2022

Ausgabe:	25.04.2024	-/-
Erstellt:	30.10.2023	SPIE/Ju
Inhalt:	Planung	



- Legende**
- Staatsgrenze
  - Landesgrenze
  - Reg.-Bez. Grenze
  - Kreisgrenze
  - Gemeindegrenze
  - Umspannanlage (Bestand)
  - Tragmast (vorhanden) mit Leitungssache
  - Abspannmast (vorhanden) mit Leitungssache
  - Umstellung von Drehstrom auf Gleichstrom in vorh. Achse
  - Änderung Tragmast (vorhanden) mit Leitungssache
  - Änderung Abspannmast (vorhanden) mit Leitungssache
  - Bewertungsbereich
  - Einwirkungsbereich
  - Lfd. Nummer maßgeblicher Immissionsort
  - Maßgeblicher Immissionsort
  - Lfd. Nummer maßgeblicher Minimierungsort (ggf. Bezugspunkt oder repräsentativer Bezugspunkt)
  - Maßgeblicher Minimierungsort innerhalb und außerhalb des Bewertungsbereichs
  - Dichte Bebauungsstruktur mit mehreren maßgeblichen Minimierungsorten
  - Bezugspunkt
  - Repräsentativer Bezugspunkt

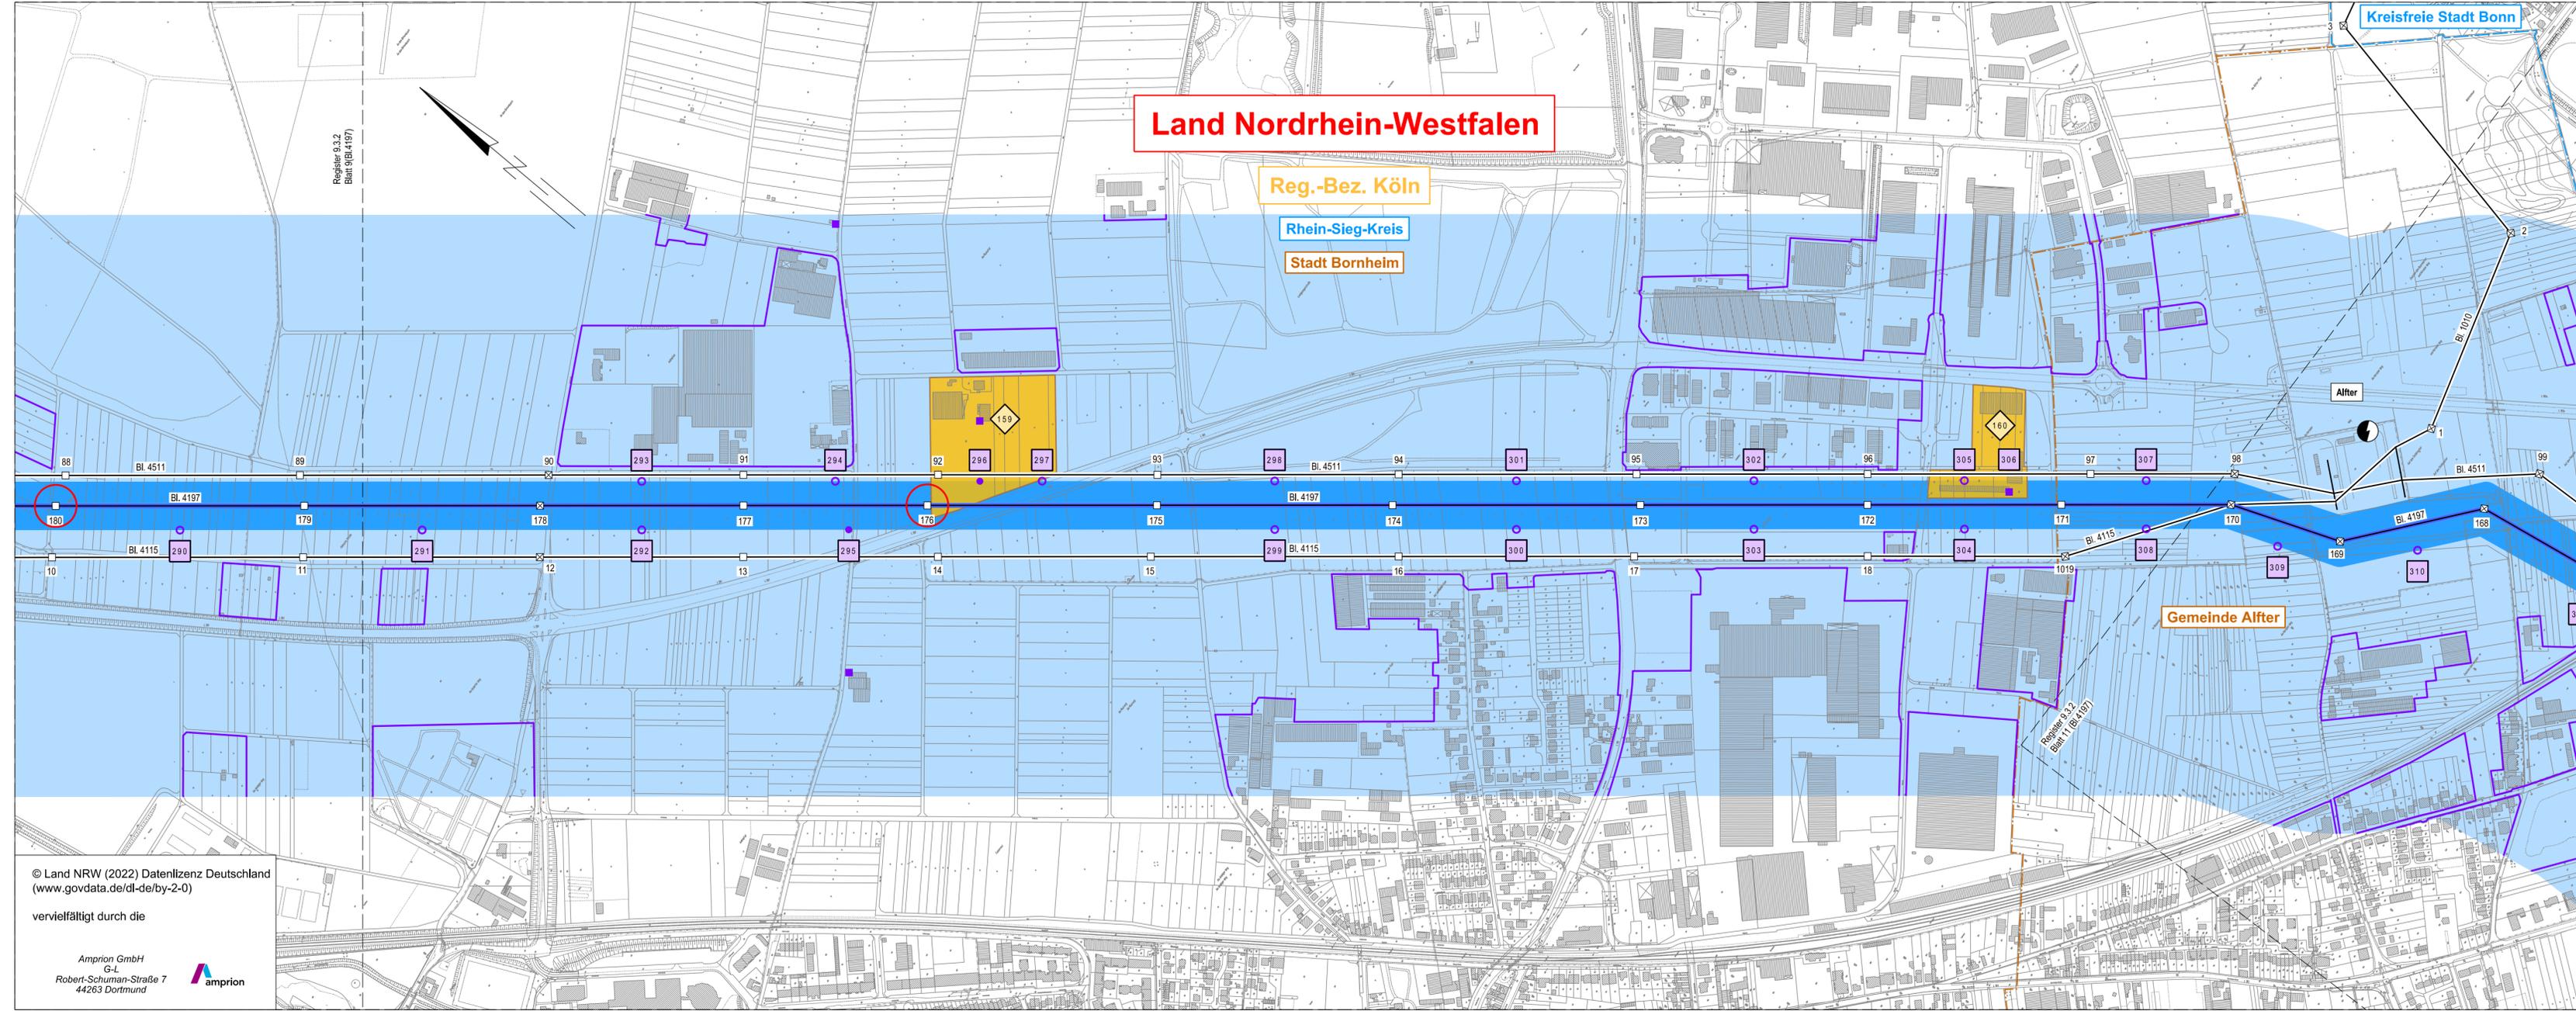

© Land NRW (2022) Datenlizenz Deutschland  
 (www.govdata.de/dl-de/by-2-0)  
 vervielfältigt durch die  
 Amprion GmbH  
 G-L  
 Robert-Schuman-Straße 7  
 44263 Dortmund