

Planfeststellungsvermerk der Planfeststellungsbehörde
 Nach § 24 NABEG i.V.m. § 18 NABEG, § 43b EnWG, § 74 VwVfG planfestgestellt durch Beschluss
 vom 20




**Höchstspannungsleitung
 Osterath - Philippsburg; Gleichstrom**
 Änderung der 110/-380-kV-Höchstspannungsfreileitung
**Rommerskirchen - Sechtem
 Bl. 4215**
 Änderung der 110/-380-kV-Höchstspannungsfreileitung
**Weißenthurm - Sechtem
 Bl. 4197**

Wechselstrom AC

**EMF-Übersichtsplan
 1 : 5000**

Zur Plananfertigung verwendete Karte: ALKIS-Daten vom 06/2022

Ausgabe:	25.04.2024	-/-
Erstellt:	30.10.2023	SPIE/Ju
Inhalt:	Planung	

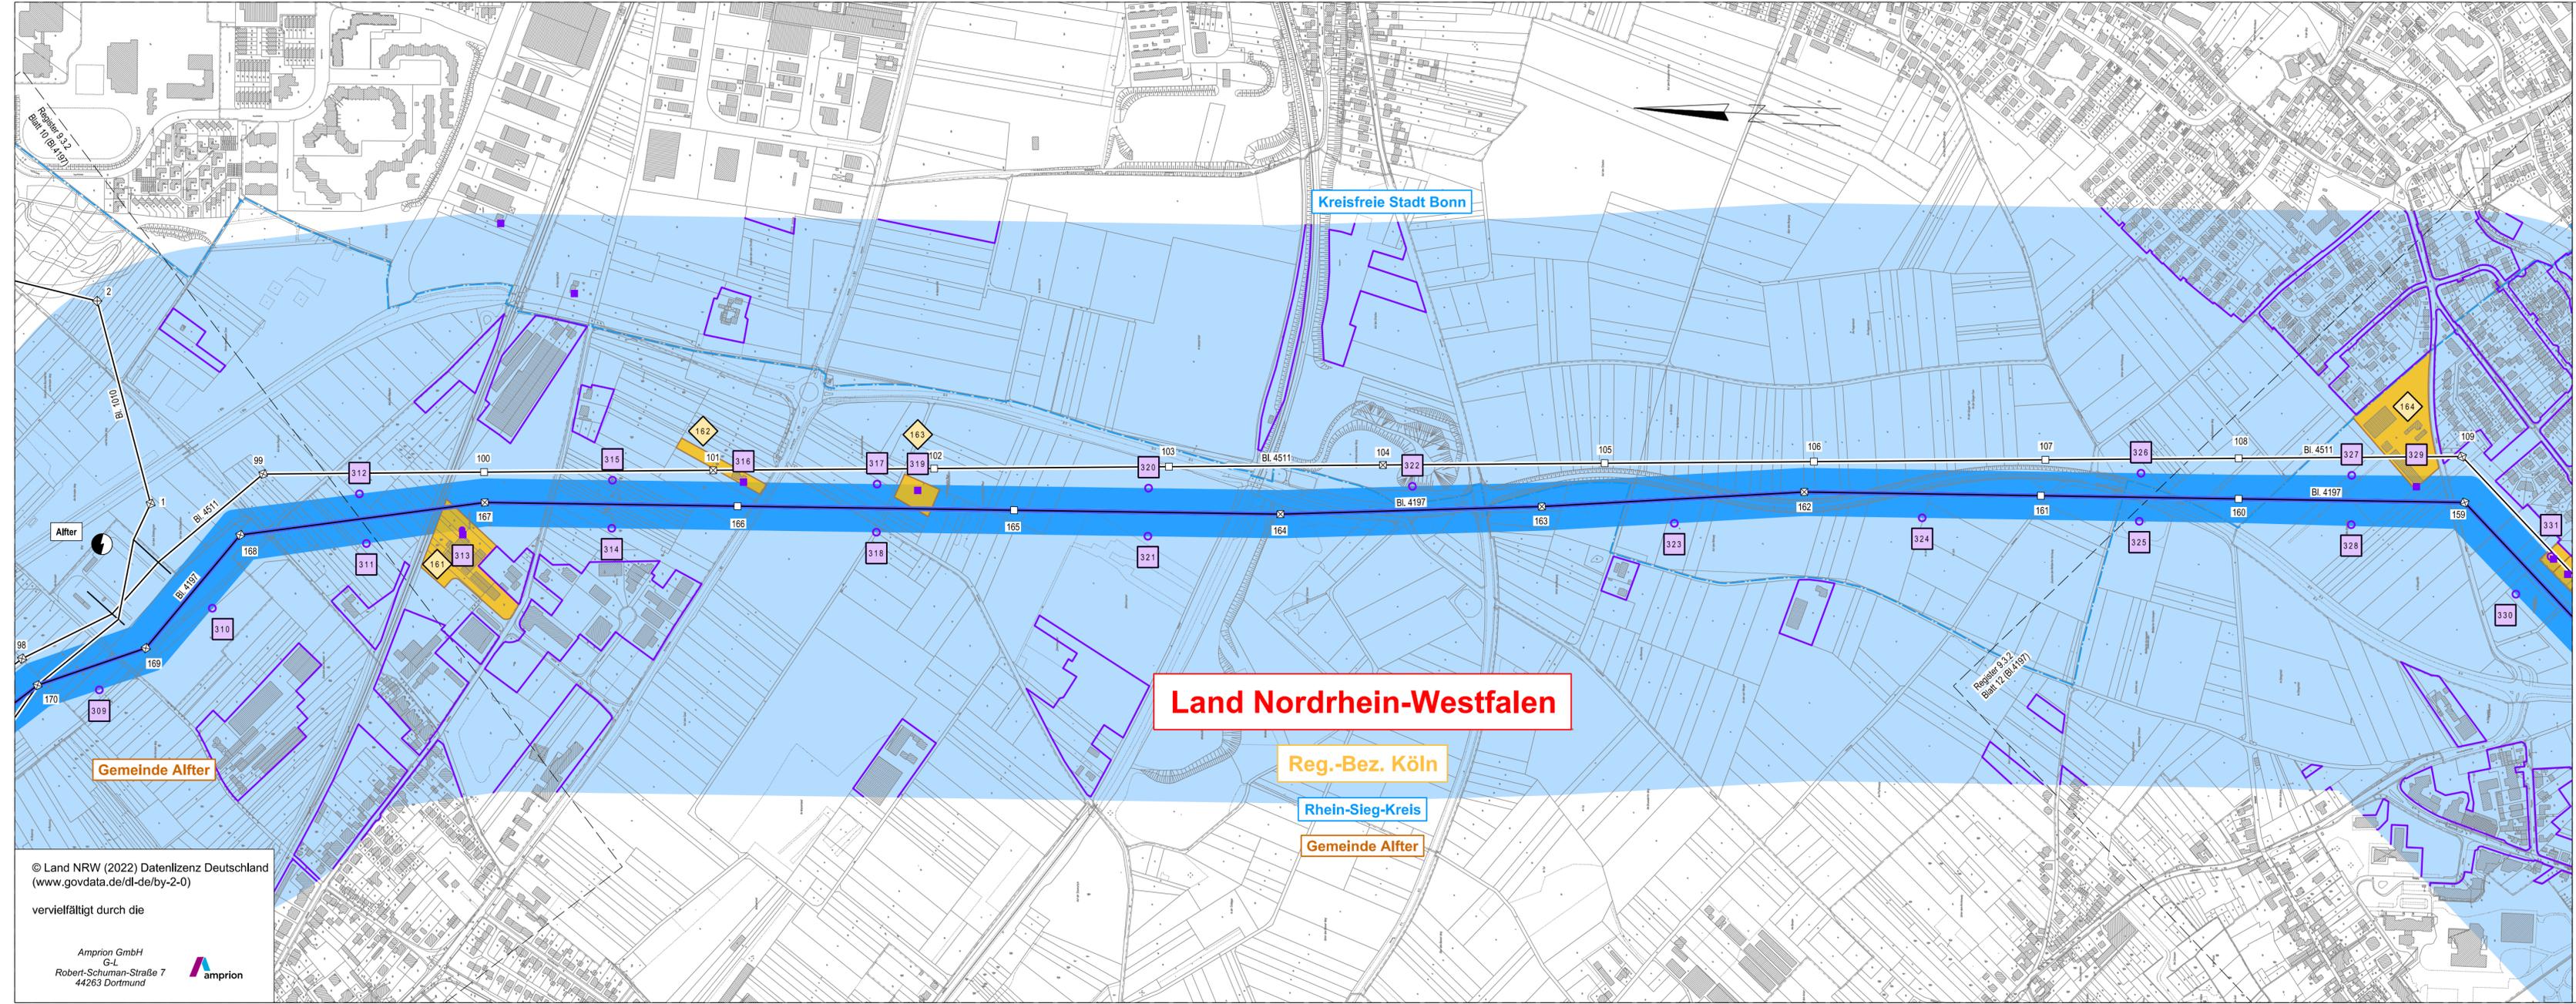

- Legende**
- Staatsgrenze
 - Landesgrenze
 - Reg.-Bez. Grenze
 - Kreisgrenze
 - Gemeindegrenze
 - Umspannanlage (Bestand)
 - Tragmast (vorhanden) mit Leitungssache
 - Abspannmast (vorhanden) mit Leitungssache
 - Umstellung von Drehstrom auf Gleichstrom in vorh. Achse
 - Änderung Tragmast (vorhanden) mit Leitungssache
 - Änderung Abspannmast (vorhanden) mit Leitungssache
 - Bewertungsbereich
 - Einwirkungsbereich
 - Lfd. Nummer maßgeblicher Immissionsort
 - Maßgeblicher Immissionsort
 - Lfd. Nummer maßgeblicher Minimierungsort (ggf. Bezugspunkt oder repräsentativer Bezugspunkt)
 - Maßgeblicher Minimierungsort innerhalb und außerhalb des Bewertungsbereichs
 - Dichte Bebauungsstruktur mit mehreren maßgeblichen Minimierungsorten
 - Bezugspunkt
 - Repräsentativer Bezugspunkt

© Land NRW (2022) Datenlizenz Deutschland
 (www.govdata.de/dl-de/by-2-0)
 vervielfältigt durch die
 Amprion GmbH
 G-L
 Robert-Schuman-Straße 7
 44263 Dortmund