

Planfeststellungsvermerk der Planfeststellungsbehörde
Nach § 24 NABEG i.V.m. § 18 NABEG, § 43b ENWG, § 74 VwVfG planfestgestellt durch Beschluss
vom 20

Planfeststellungsbehörde

Seigel

Höchstspannungsleitung Osterath - Philippsburg; Gleichstrom

Änderung der 110/-380-kV-Höchstspannungsfreileitung

Rommerskirchen - Sechtem Bl. 4215

Änderung der 110/-380-kV-Höchstspannungsfreileitung


Weißenthurm - Sechtem Bl. 4197

Wechselstrom AC

EMF-Übersichtsplan 1 : 5000

Zur Plananfertigung verwendete Karte: ALKIS-Daten vom 06/2022

Ausgabe:	25.04.2024	-/-
Erstellt:	30.10.2023	SPIE/Ju
Inhalt:	Planung	

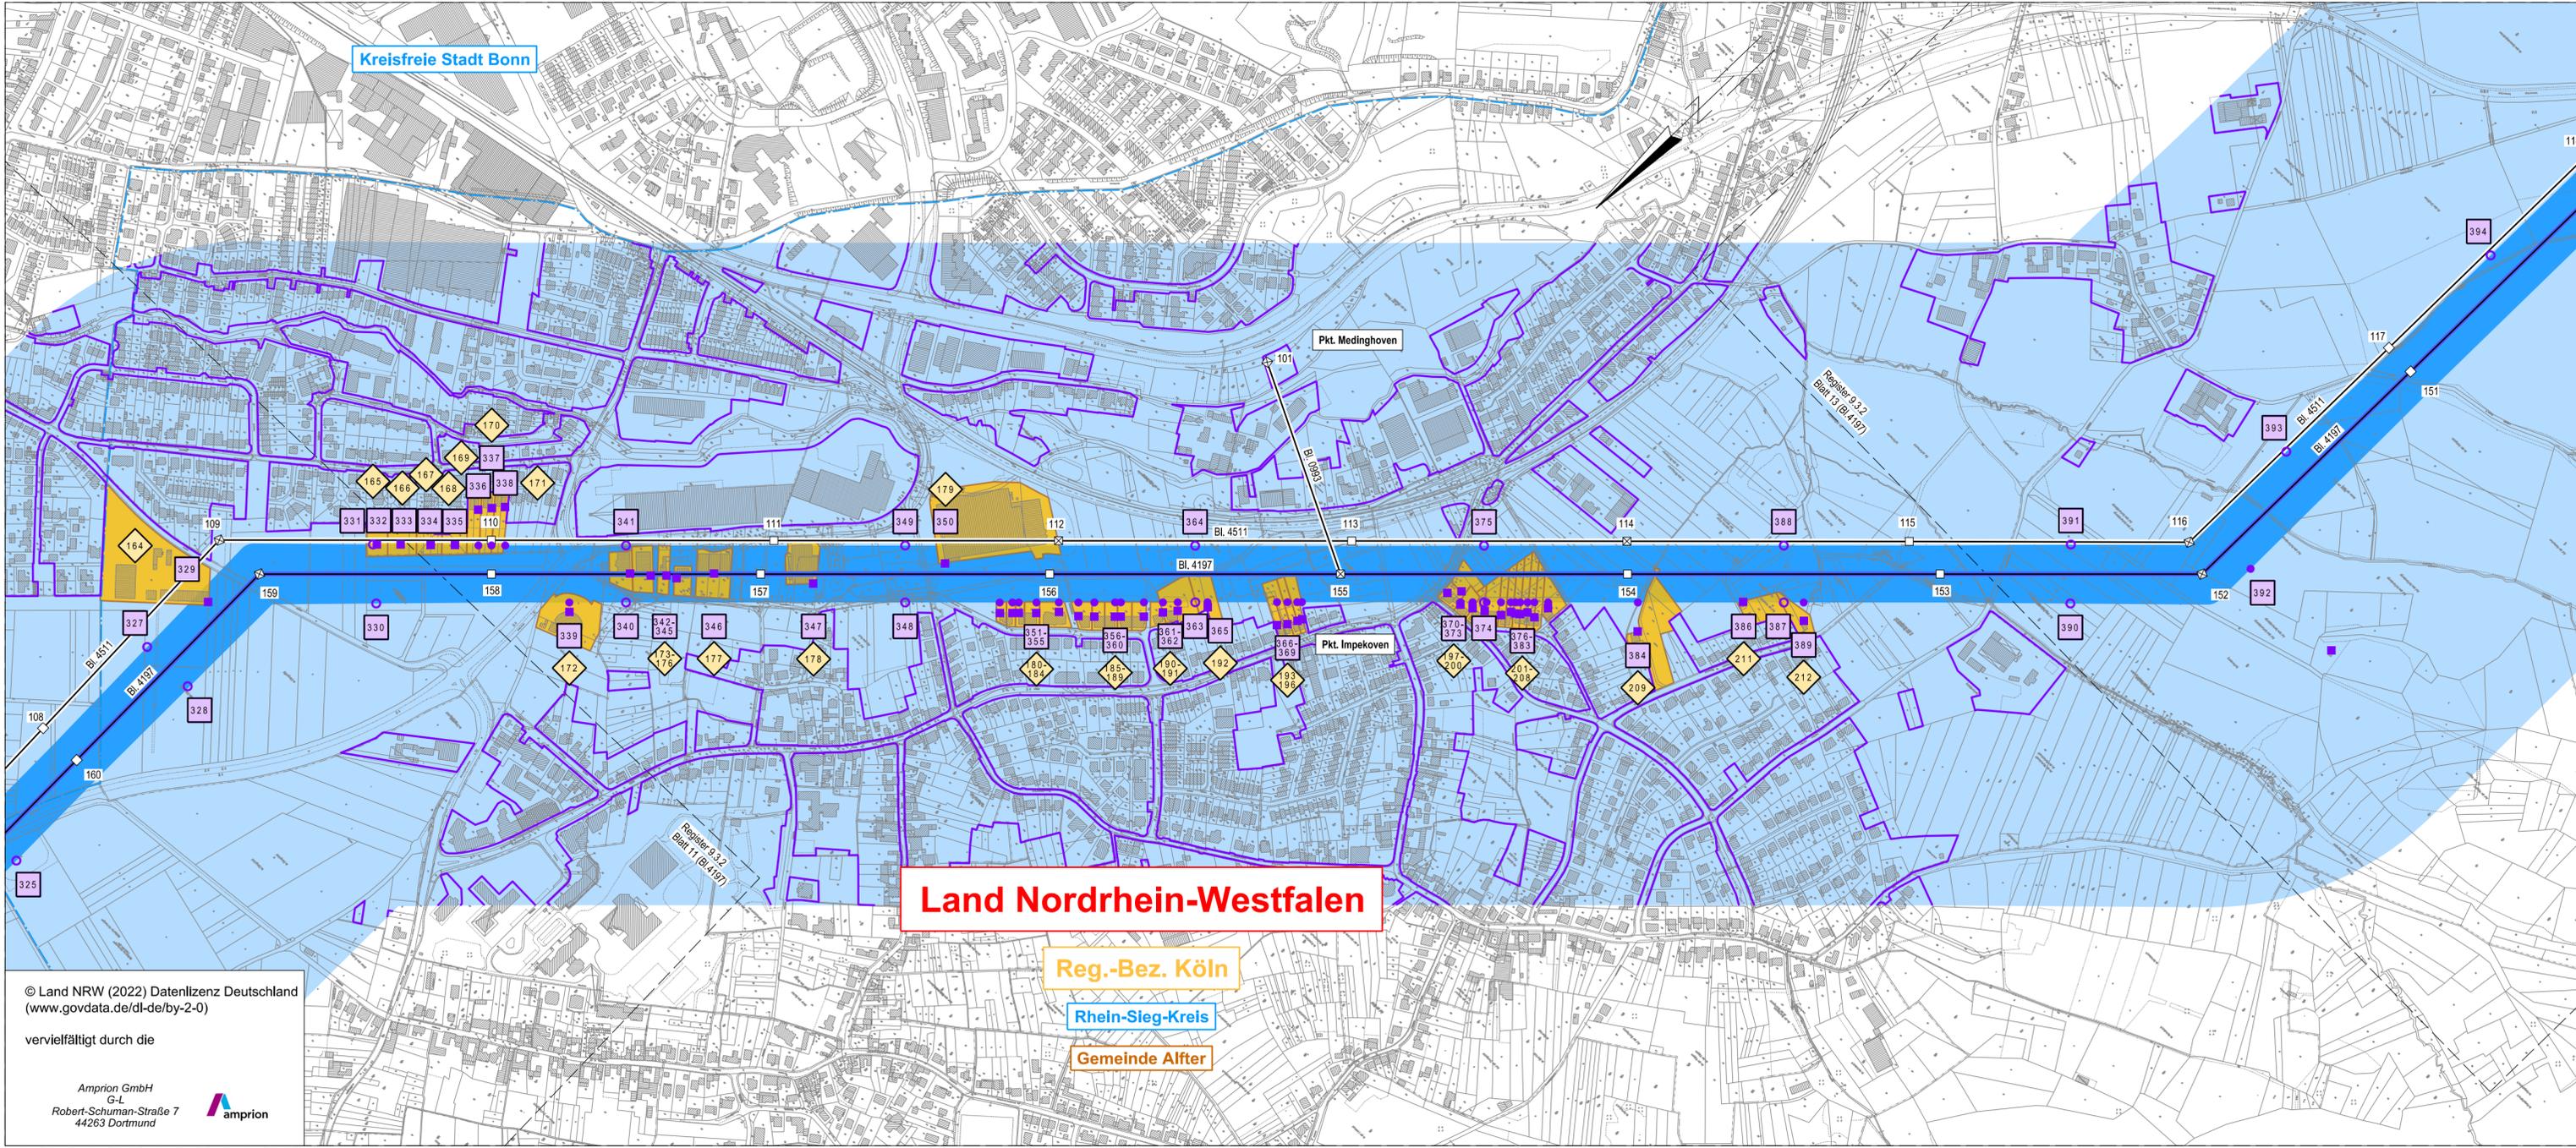

Legende

- Staatsgrenze
- Landesgrenze
- Reg.-Bez. Grenze
- Kreisgrenze
- Gemeindegrenze
- Umspannanlage (Bestand)
- Tragmast (vorhanden) mit Leitungssache
- Abspannmast (vorhanden) mit Leitungssache
- Umstellung von Drehstrom auf Gleichstrom auf Gleichstrom in vorh. Achse
- Änderung Tragmast (vorhanden) mit Leitungssache
- Änderung Abspannmast (vorhanden) mit Leitungssache
- Bewertungsbereich
- Einwirkungsbereich
- Lfd. Nummer maßgeblicher Immissionsort
- Maßgeblicher Immissionsort
- Lfd. Nummer maßgeblicher Minimierungsort (ggf. Bezugspunkt oder repräsentativer Bezugspunkt)
- Maßgeblicher Minimierungsort innerhalb und außerhalb des Bewertungsbereichs
- Dichte Bebauungsstruktur mit mehreren maßgeblichen Minimierungsorten
- Bezugspunkt
- Repräsentativer Bezugspunkt

© Land NRW (2022) Datenlizenz Deutschland (www.govdata.de/dl-de/by-2-0)

vervielfältigt durch die

