


Genehmigungsvermerk Eisenbahn-Bundesamt

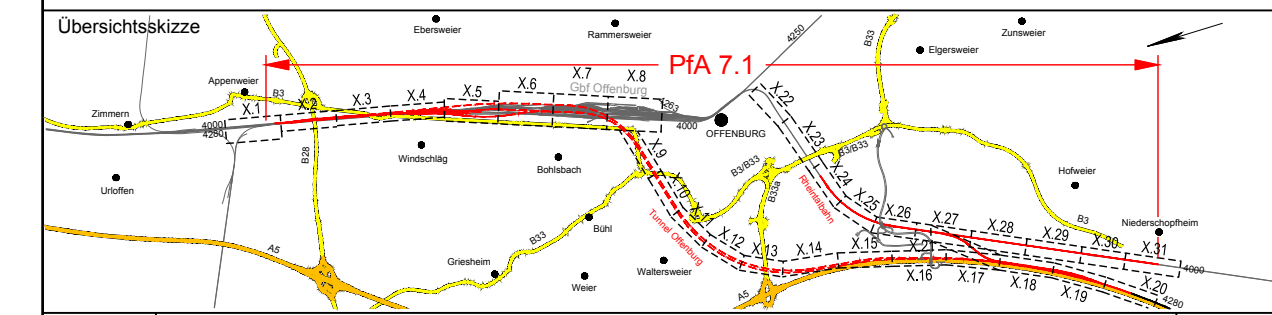

0	Ausgangsverfahren: Antragsfassung	28.03.2024
Index	Änderungen bzw. Ergänzungen	Planungsstand

Genehmigungsplanung: Unterlage für eine Entscheidung nach § 18 AEG

Vorhabensträger:		Planzeichensystem: GP_2-1_UK-0	
DB InfraGO		Projekt-Nr.: 24035	
DB InfraGO AG Zentrale Theodor-Heuss-Allee 7 60486 Frankfurt am Main		Datum: 03/2024 Name: Sul	
Datum: 03/2024		bearb.: 03/2024 Ett	
Vertreter des Vorhabensträgers:		gepr.: 03/2024 Gis	
DB InfraGO		Hohensystem: NHN (DHH 92)	
DB InfraGO AG ABS/NBS Karlsruhe-Basel Schwarzwaldstraße 82 76137 Karlsruhe		Koordinatensystem: DB-REF	
Planverfasser: OBERMEYER Infrastruktur GmbH & Co. KG Hasenbergstraße 31 70178 Stuttgart		Ursprungsplan: -	
Datum: 28.03.2024		Blattgröße: 1160 x 297	
Unterschrift: <i>i.v. Risch</i>		Maßstab: 1 : 50000	

Vorhaben:
 ABS/NBS Karlsruhe-Basel, StA 7, PfA 7.1 Appenweiler - Hohberg (Tunnel Offenburg)
 NBS, Strecke 4280, Appenweiler bis Hohberg, km 138.500 - km 154.000
 ABS, Strecke 4000, Offenburg bis Hohberg, km 147.200 - km 154.550

Planart: ÜBERSICHTSKARTE
 Planinhalt: Übersichtskarte StA 7
 Planfeststellungsabschnitt 7.1