**Legende:**

| | |
|---|---|
| | Bestand |
| | vorliegender Planfeststellungsabschnitt des Gesamtvorhabens |
| | Gemeindegrenze |
| | Flächen, die durch das Vorhaben in Anspruch genommen werden (Planfeststellungsgrenze) |
| | Lage der Blattschnitte in: |
| | - Unterlage 3.1 Lagepläne |
| | - Unterlage 5.1 Grunderwerbspläne technische Anlagen und trassennahe LBP-Maßnahmen |
| | - Unterlage 5.2 Grunderwerbspläne trassenferne LBP-Maßnahmen |
| | - Unterlage 11.1 Kabel- und Leitungslagepläne |
| | - Unterlage 13 Trassierungslagepläne |
| | Unterlage 17.4 LBP-Maßnahmen |

geplante Strecken:

| | | | |
|---|---|---|---|
| Strecke 4000 | km 138,6+07 | bis | km 142,0+68 |
| | km 148,6+00 | bis | km 154,5+50 |
| Strecke 4263-1 | km 141,0+72 | bis | km 141,5+50 |
| Strecke 4263-2 | km 140+8,76 | bis | km 141,5+14 |
| Strecke 4280 | km 150,5+16 | bis | km 154,0+00 |
| Strecke 4281-1 | km 1,9+54 | bis | km 14,7+38 |
| Strecke 4281-2 | km 0,0+00 | bis | km 14,6+61 |
| Strecke 4282 | km 138,9+75 | bis | km 140,6+56 |
| Strecke 4283 | km 140,6+69 | bis | km 143,2+32 |

Hinweis:
Die dargestellten Blattschnitte beziehen sich auf die oben genannten Lagepläne.
Darüber hinaus gehende Planungsanteile sind in anderen, nicht explizit dargestellten Blattschnitten enthalten (z.B. Straßenlagepläne, Unterlagen 3.2).

Geobasisdaten © Landesamt für Geoinformation und Landentwicklung Baden-Württemberg (www.lgl-bw.de)




Kofinanziert von der Fazilität „Connecting Europe" der Europäischen Union

Unterlage 2.2

Genehmigungsvermerk Eisenbahn-Bundesamt

Übersichtsskizze

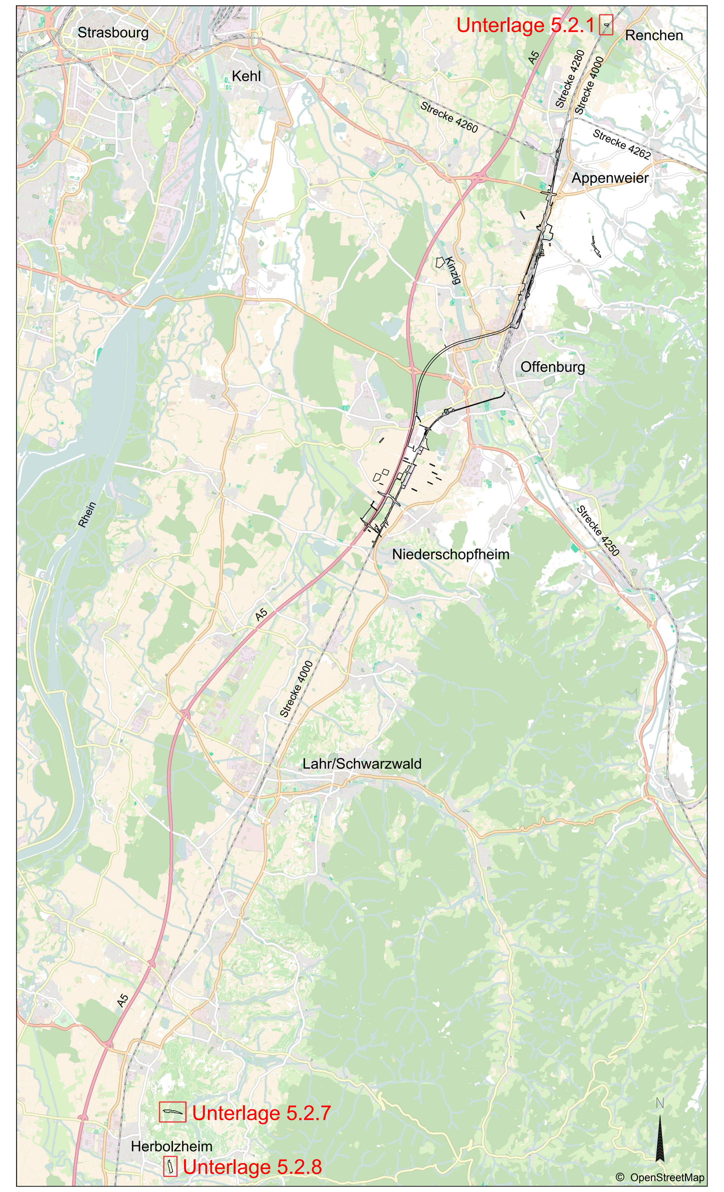


| | | |
|---|---|---|
| 0 | Ausgangsverfahren: Antragsfassung | 23.05.2024 |
| Index | Änderungen bzw. Ergänzungen | Planungsstand |

Genehmigungsplanung: Unterlage für eine Entscheidung nach § 18 AEG

Vorhabenträger:
DB InfraGO
DB InfraGO AG
Zentrale
Theodor-Heuss-Allee 7
60486 Frankfurt am Main
Datum Unterschrift

| | | |
|---|---|---|
| Planzeichen: | GP_2-2_UP-0 | |
| Projekt-Nr.: | 24035 | |
| | Datum | Name |
| gez. | 03/2024 | Sul |
| bearb. | 03/2024 | Ett |
| gepr. | 03/2024 | Gis |

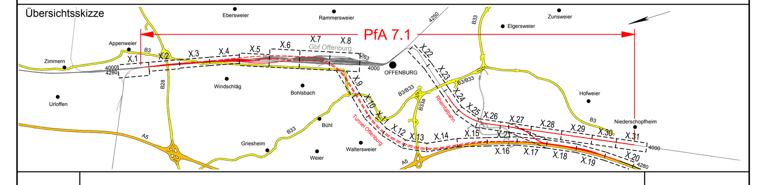Vertreter des Vorhabenträgers:
DB InfraGO
DB InfraGO AG
ABS/NBS Karlsruhe-Basel
Schwarzwaldstraße 82
76137 Karlsruhe
Datum Unterschrift

Planverfasser:
OBERMEYER Infrastruktur
OBERMEYER
Infrastruktur GmbH & Co. KG
Hasenbergstraße 31
70178 Stuttgart
23.05.2024 i.V.
Datum Unterschrift

| | |
|---|---|
| Höhensystem: | NHN (DHHN 92) |
| Koordinatensystem: | DB-REF |
| Ursprungsplan: | - |
| Blattgröße: | 1920 x 594 |
| Maßstab: | 1 : 10000 |

Vorhaben:
ABS/NBS Karlsruhe-Basel, StA 7, PfA 7.1 Appenweier - Hohberg (Tunnel Offenburg)
NBS, Strecke 4280, Appenweier bis Hohberg, km 138.500 - km 154.000
ABS, Strecke 4000, Offenburg bis Hohberg, km 147.200 - km 154.550

Planart: ÜBERSICHTSLAGEPLAN

Planinhalt:
Übersichtslageplan PfA 7.1
Projektumgriff und Blattschnitte

ProVI® 7.5.2024/14:29/Stecher/AutoCAD Architecture 2018/M:\24035\3-CAD\4_UU02\U02-2\U02-2_001/001