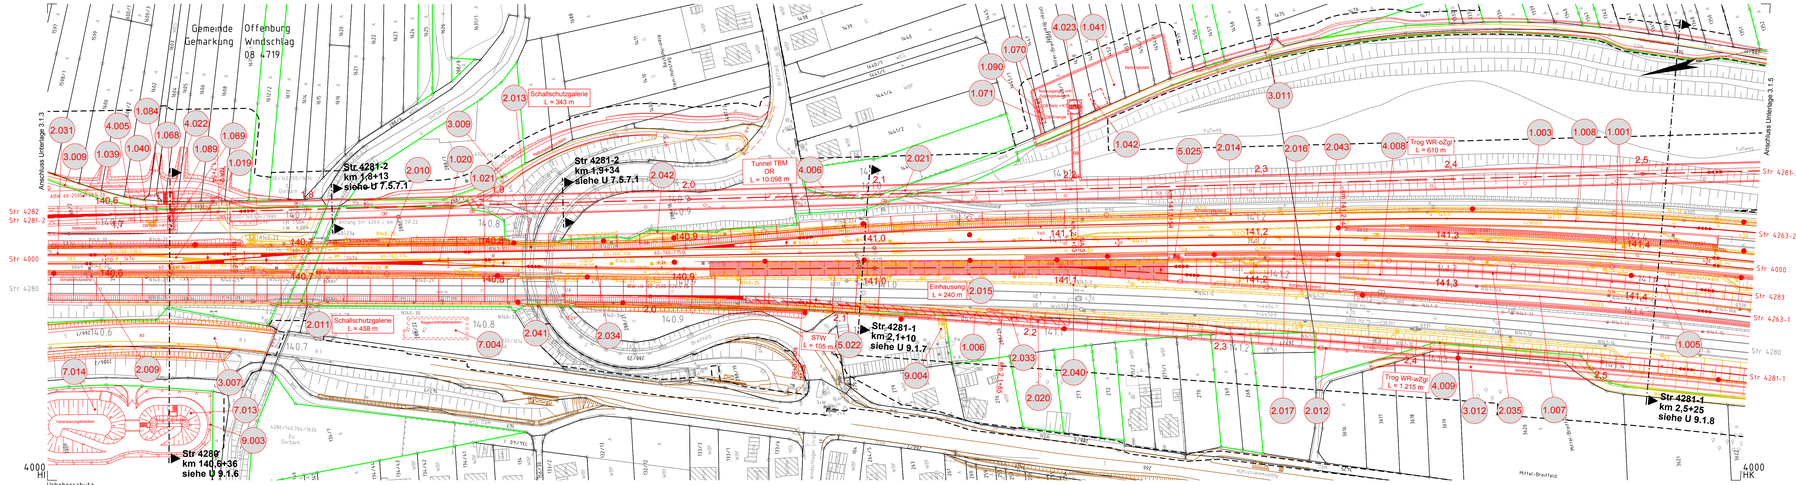

Legende:

- Bestand
- Neubau / Änderung
- Rückbau
- äußere Grenze der vorhabenträgereigenen Grundstücke
- tangierende Planung (nachrichtliche Darstellung)
- Planfeststellungsgrenze
- Nr. — laufende Nummer des Bauwerksverzeichnisses
- Kreis-/ Gemeindegrenze
- Gemarkungsgrenze
- Flurgrenze
- Flurstücksgrenze
- Zugehörigkeitshaken
- Flurstücksnummer
- (Kataster)
- Schallschutzwand mit Tür
- Böschung
- Gleis S-Bahn
- Gleis für Reise- und Güterzüge
- Gleis für Güterzüge
- Trafostation
- Oberleitungsmast mit/ohne Mastnummer
- Trogtrasse (Kabelkanal) mit Kabelschacht
- Entwässerungsgraben mit Fließrichtung
- Versickerungsanlage (Graben, Becken, Mulde)
- Mulde
- Stützwand
- Zaun
- Hecke gemeinschaftlich
- Leitplanke
- Straßenablauf
- Einstiegsschacht / Entwässerungsleitung mit Fließrichtung
- Lichtmast
- Schaltschrank
- Scheiber für Wasserleitung
- Überflurhydrant; Unterflurhydrant
- Schrankenkasten mit Schrankenbaum
- rotes Blinklicht
- Laubbaum; Nadelbaum
- Gebäude mit Überdachung
- Treppe
- Rampe

Kofinanziert von der Fazilität „Connecting Europe" der Europäischen Union

Unterlage 3.1.4

Genehmigungsvermerk Eisenbahn-Bundesamt

Übersichtskizze

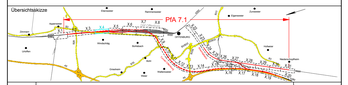

Index	Änderungen bzw. Ergänzungen	Planungsstand
0	Ausgangsverfahren: Antragsfassung	28.03.2024

Genehmigungsplanung: Unterlage für eine Entscheidung nach § 18 AEG

Vorhabenträger:
DB InfraGO
DB InfraGO AG
i.A. Grimm
Theodor-Heuss-Allee 7
60486 Frankfurt am Main
Datum Unterschrift

Vertreter des Vorhabenträgers:
DB InfraGO AG
ABS/NBS Karlsruhe-Basel
Schwarzwaldstraße 82
76137 Karlsruhe
Datum Unterschrift

Planverfasser:
OBERMEYER
Infrastruktur GMBH & Co. KG
Hasenbergstraße 31
70178 Stuttgart
28.03.2024
Datum
i.V. Unterschrift

Planzeichen: GP_3-1-4_LP-0		
Projekt-Nr.: 24035		
	Datum	Name
gez.	03/2024	Sul
bearb.	03/2024	Ett
gepr.	03/2024	Gis
Höhensystem:		NHN (DHHN 92)
Koordinatensystem:		DB-REF
Ursprungsplan:		M 4000 HJ
Blattgröße:		1350 x 297
Maßstab:		1 : 1000

Vorhaben:
ABS/NBS Karlsruhe-Basel, StA 7, PfA 7.1 Appenweier - Hohberg (Tunnel Offenburg)
NBS, Strecke 4280, Appenweier bis Hohberg, km 138.500 - km 154.000
ABS, Strecke 4000, Offenburg bis Hohberg, km 147.200 - km 154.550

Planart: LAGEPLAN

Planinhalt:
Str 4000 km 140,5+66 … km 141,4+61 / Str 4280 km 140,5+72 … km 141,4+65
Str 4263 km 141,0+72 … km 141,4+60
Str 4281-1 km 1,9+54 … km 2,5+76 / Str 4281-2 km 1,6+64 … km 2,5+61
Str 4282 km 140,5+67 … km 140,6+56 / Str 4283 km 140,6+69 … km 141,4+61

ProVI6
13.3.0.0.4.1.3.9/Bescheid/AutoCAD Architecture 2019/M-24035/03-CAD/02_LA/20/U25-1-U25_001-000004