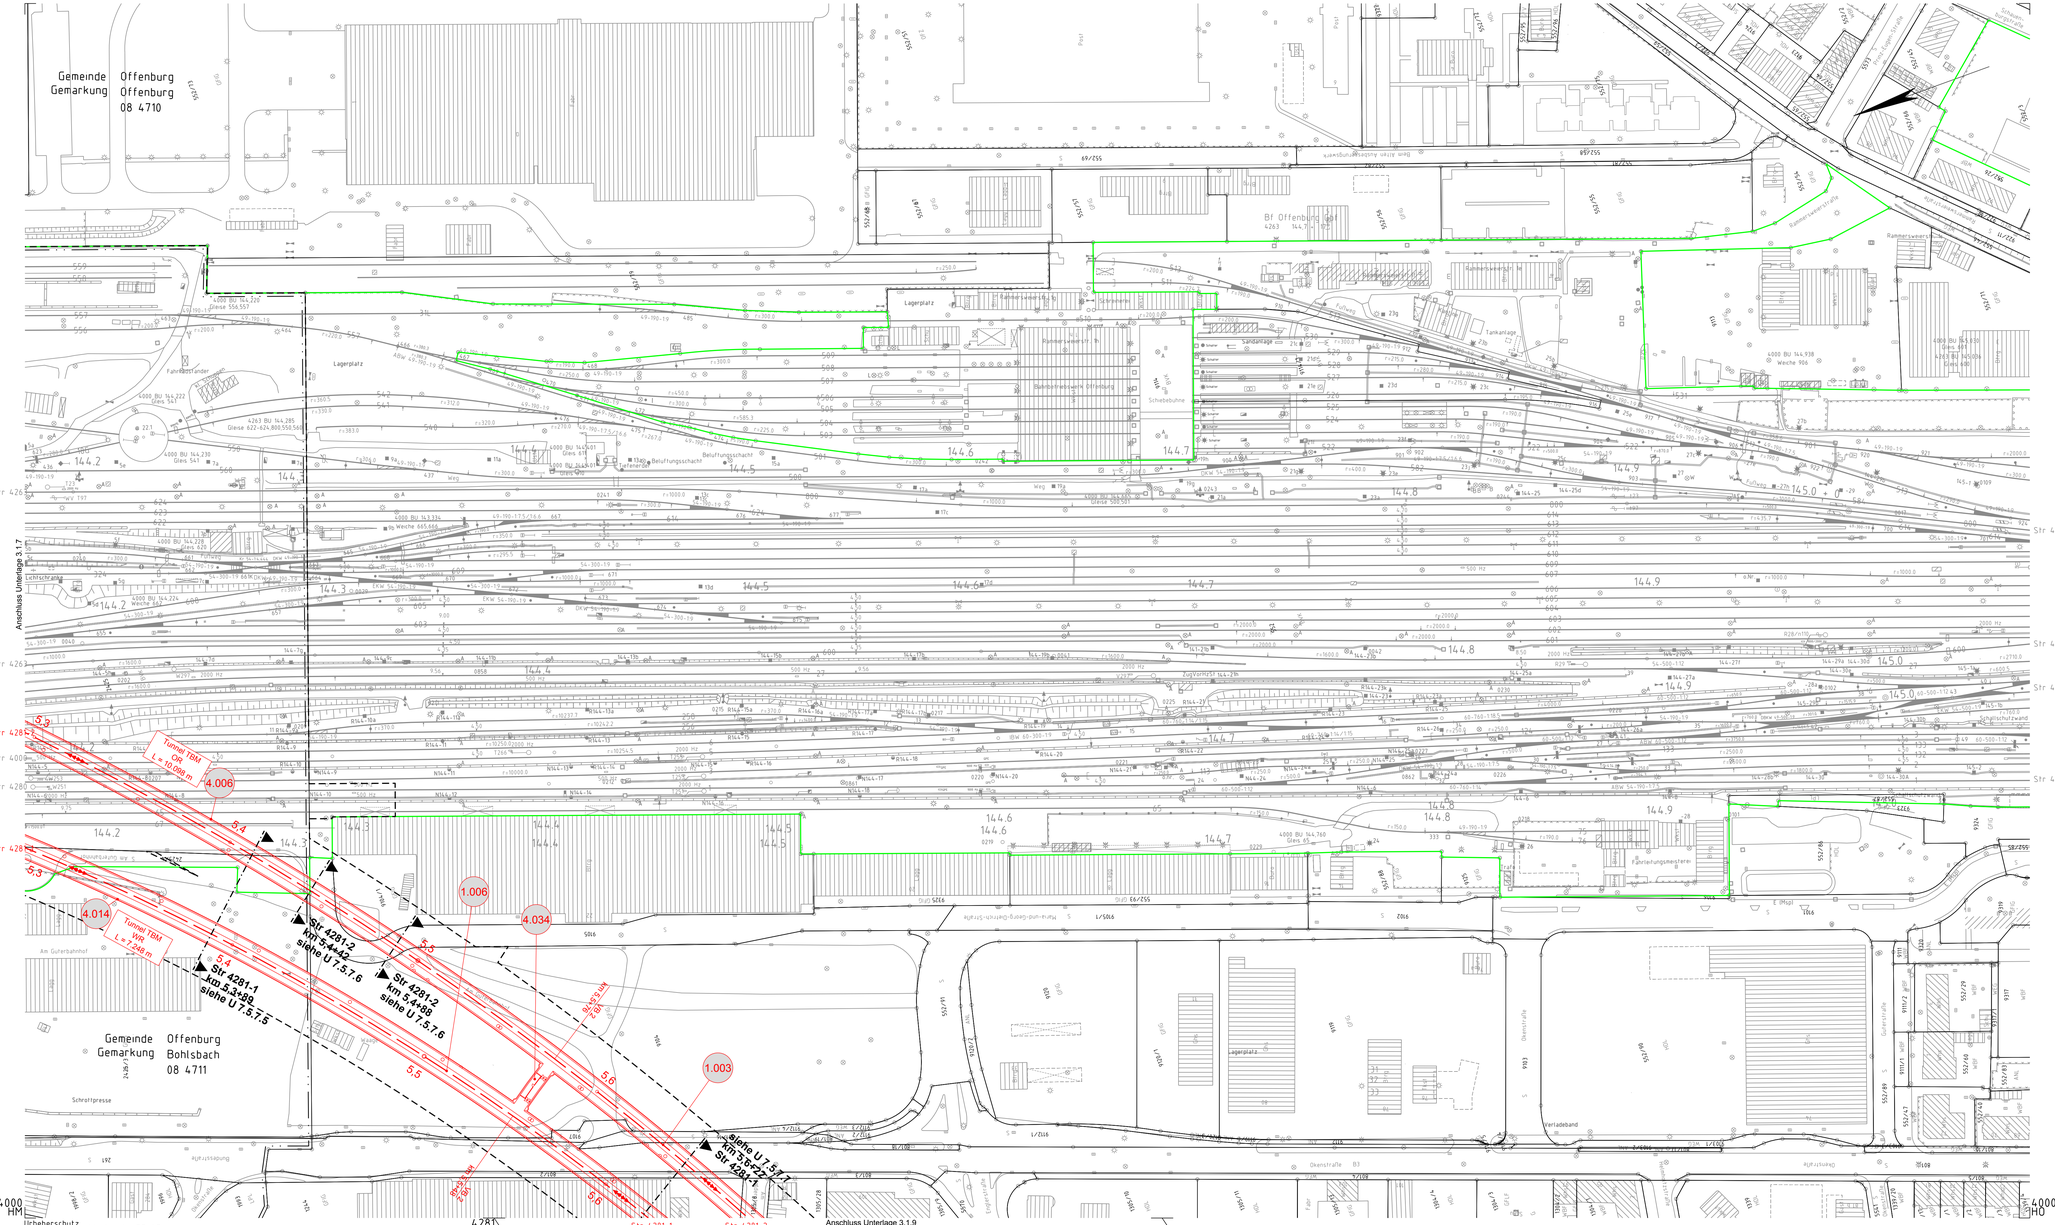

Urheberschutz
alle Nutzungsrechte bei der DB AG

Legende:

- Bestand
- Neubau / Änderung
- Rückbau
- äußere Grenze der vorhabenträgereigenen Grundstücke
- tangierende Planung (nachrichtliche Darstellung)
- Planfeststellungsgrenze
- Nr. — laufende Nummer des Bauwerksverzeichnisses
- Kataster:
  - Kreis-/ Gemeindegrenze
  - Gemarkungsgrenze
  - Flurgrenze
  - Flurstücksgrenze
  - Zugehörigkeitshaken
  - oder 2029 — Flurstücksnummer
- Schallschutz — Schallschutzwand mit Tür
- oben / unten — Böschung
- Gleis S-Bahn
- Gleis für Reise- und Güterzüge
- Gleis für Güterzüge
- Trafostation
- 47.20 — Oberleitungsmast mit/ohne Mastnummer
- Trogtrasse (Kabelkanal) mit Kabelschacht
- Entwässerungsgraben mit Fließrichtung
- Versickerungsanlage (Graben, Becken, Mulde)
- Mulde
- Stützwand
- Zaun
- Hecke gemeinschaftlich
- Leitplanke
- Straßenablauf
- Einstiegsschacht / Entwässerungsleitung mit Fließrichtung
- Lichtmast
- Schaltschrank
- Schieber für Wasserleitung
- Überflurhydrant; Unterflurhydrant
- Schrankenkasten mit Schrankenbaum
- rotes Blinklicht
- Laubbaum; Nadelbaum
- Gebäude mit Überdachung
- Treppe
- Rampe

Kofinanziert von der Fazilität „Connecting Europe" der Europäischen Union

Unterlage 3.1.8

Genehmigungsvermerk Eisenbahn-Bundesamt

Übersichtskizze

PfA 7.1

Index	Änderungen bzw. Ergänzungen	Planungsstand
0	Ausgangsverfahren: Antragsfassung	28.03.2024

Genehmigungsplanung: Unterlage für eine Entscheidung nach § 18 AEG

Vorhabenträger:
DB InfraGO AG
Zentrale
Theodor-Heuss-Allee 7
60486 Frankfurt am Main

Datum Unterschrift

Vertreter des Vorhabenträgers:
DB InfraGO AG
ABS/NBS Karlsruhe-Basel
Schwarzwaldstraße 82
76137 Karlsruhe

Datum Unterschrift

Planverfasser:
OBERMEYER Infrastruktur
OBERMEYER Infrastruktur GmbH & Co. KG
Hasenbergstraße 31
70178 Stuttgart
28.03.2024 i.V.
Datum Unterschrift

Vorhaben:
ABS/NBS Karlsruhe-Basel, StA 7, PfA 7.1 Appenweier - Hohberg (Tunnel Offenburg)
NBS, Strecke 4280, Appenweier bis Hohberg, km 138.500 - km 154.000
ABS, Strecke 4000, Offenburg bis Hohberg, km 147.200 - km 154.550

Planzeichen:	GP_3-1-8_LP-0
Projekt-Nr.:	24035
	Datum / Name
gez.	03/2024 Sul
bearb.	03/2024 Ell
gepr.	03/2024 Gis
Höhensystem:	NHN (DHHN 92)
Koordinatensystem:	DB-REF
Ursprungsplan:	lvl 4000 HN
Blattgröße:	1160 x 594
Maßstab:	1 : 1000

Planart: LAGEPLAN

Planinhalt:
Str 4000 km 144,1+61 … km 145,0+65 / Str 4280 km 144,1+64 … km 145,0+67
Str 4263 km 144,1+69 … km 145,0+73
Str 4281-1 km 5,2+97 … km 5,6+25 / Str 4281-2 km 5,2+95 … km 5,6+89

Plotdatum: 28.03.2024 08:29 Benutzer: Sulz Dateiname: C:\Users\sulz\Desktop\Projekte\240303-CAD\4_LAU\03\03-1\03-1_001.dwg