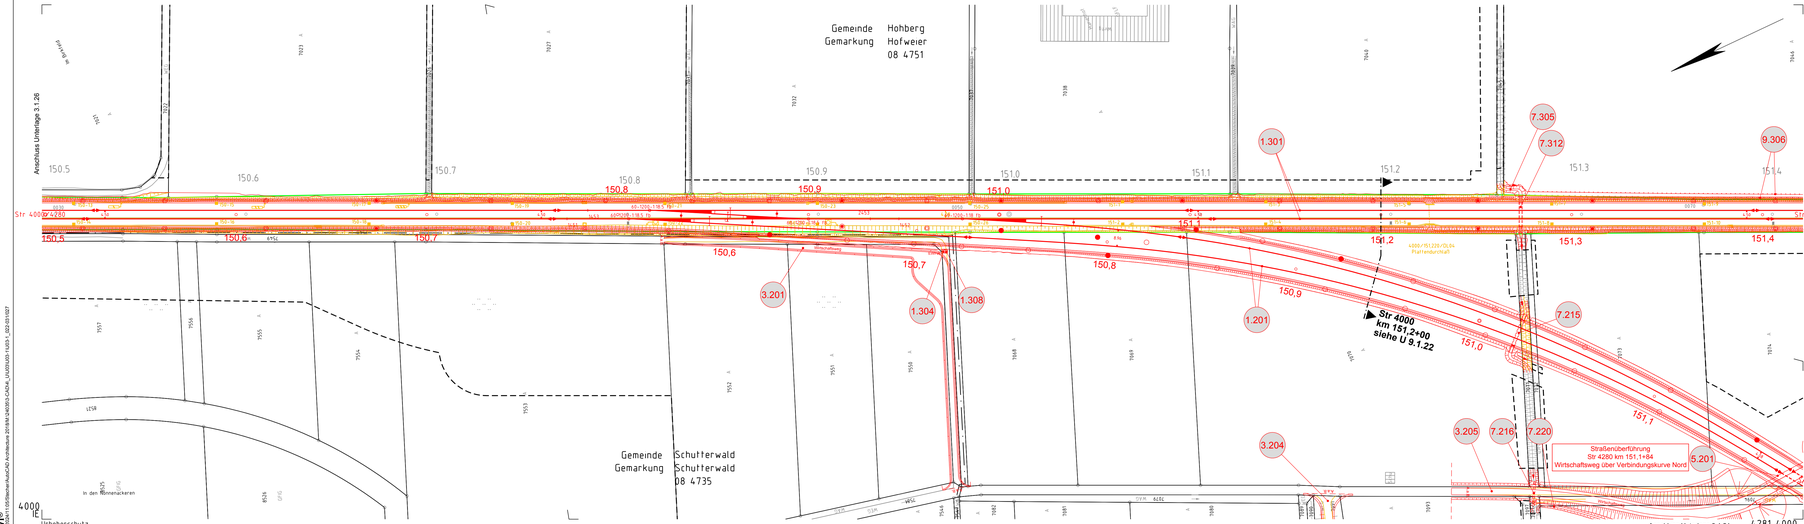

Urheberschutz
alle Nutzungsrechte bei der DB AG

ProVI®
V3.2a/Ch11.05/Scheme/AutoCAD Architecture 2019/M:\2400\BS\CADM_LAGEPLAN\ 14:05:1 _ 2024-03-07

Legende:

- Bestand
- Neubau / Änderung
- Rückbau
- äußere Grenze der vorhabenträgereigenen Grundstücke
- tangierende Planung (nachrichtliche Darstellung)
- Planfeststellungsgrenze
- Nr. — laufende Nummer des Bauwerksverzeichnisses
- Kataster: Kreis-/ Gemeindegrenze, Gemarkungsgrenze, Flurgrenze, Flurstücksgrenze, Zugehörigkeitshaken, Flurstücksnummer (z. B. 1/2 oder 2929)
- Schallschutzwand mit Tür
- Böschung
- Gleis S-Bahn
- Gleis für Reise- und Güterzüge
- Gleis für Güterzüge
- Trafostation
- Oberleitungsmast mit/ohne Mastnummer
- Trogtrasse (Kabelkanal) mit Kabelschacht
- Entwässerungsgraben mit Fließrichtung
- Versickerungsanlage (Graben, Becken, Mulde)
- Mulde
- Stützwand
- Zaun
- Hecke gemeinschaftlich
- Leitplanke
- Straßenablauf
- Einstiegsschacht / Entwässerungsleitung mit Fließrichtung
- Lichtmast
- Schaltschrank
- Schieber für Wasserleitung
- Überflurhydrant; Unterflurhydrant
- Schrankenkasten mit Schrankenbaum
- rotes Blinklicht
- Laubbaum; Nadelbaum
- Gebäude mit Überdachung
- Treppe
- Rampe

Kofinanziert von der Fazilität „Connecting Europe" der Europäischen Union

Unterlage 3.1.27

Genehmigungsvermerk Eisenbahn-Bundesamt

Übersichtskizze

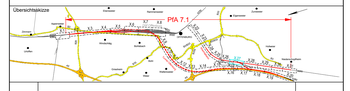

Index	Änderungen bzw. Ergänzungen	Planungsstand
0	Ausgangsverfahren: Antragsfassung	28.03.2024

Genehmigungsplanung: Unterlage für eine Entscheidung nach § 18 AEG

Vorhabenträger:
DB InfraGO AG
i.A. Hirthler
Theodor-Heuss-Allee 7
60486 Frankfurt am Main
Datum Unterschrift

Vertreter des Vorhabenträgers:
DB InfraGO AG
ABS/NBS Karlsruhe-Basel
Schwarzwaldstraße 82
76137 Karlsruhe
Datum Unterschrift

Planverfasser:
OBERMEYER Infrastruktur GMBH & Co. KG
Haeenbergstraße 31
70178 Stuttgart
28.03.2024
Datum Unterschrift

Planzeichen:	GP_3-1-27_LP-0	
Projekt-Nr.:	24035	
	Datum	Name
gez.	03/2024	Sul
bearb.	03/2024	Ett
gepr.	03/2024	Gis
Höhensystem:	NHN (DHHN 92)	
Koordinatensystem:	DB-REF	
Ursprungsplan:	lvt 4000 IF	
Blattgröße:	1350 x 297	
Maßstab:	1 : 1000	

Vorhaben:
ABS/NBS Karlsruhe-Basel, StA 7, PfA 7.1 Appenweier - Hohberg (Tunnel Offenburg)
NBS, Strecke 4280, Appenweier bis Hohberg, km 138.500 - km 154.000
ABS, Strecke 4000, Offenburg bis Hohberg, km 147.200 - km 154.550

Planart: LAGEPLAN

Planinhalt:
Str 4000 km 150,4+93 ... km 151,4+16 / Str 4280 km 150,4+93 ... km 151,1+91