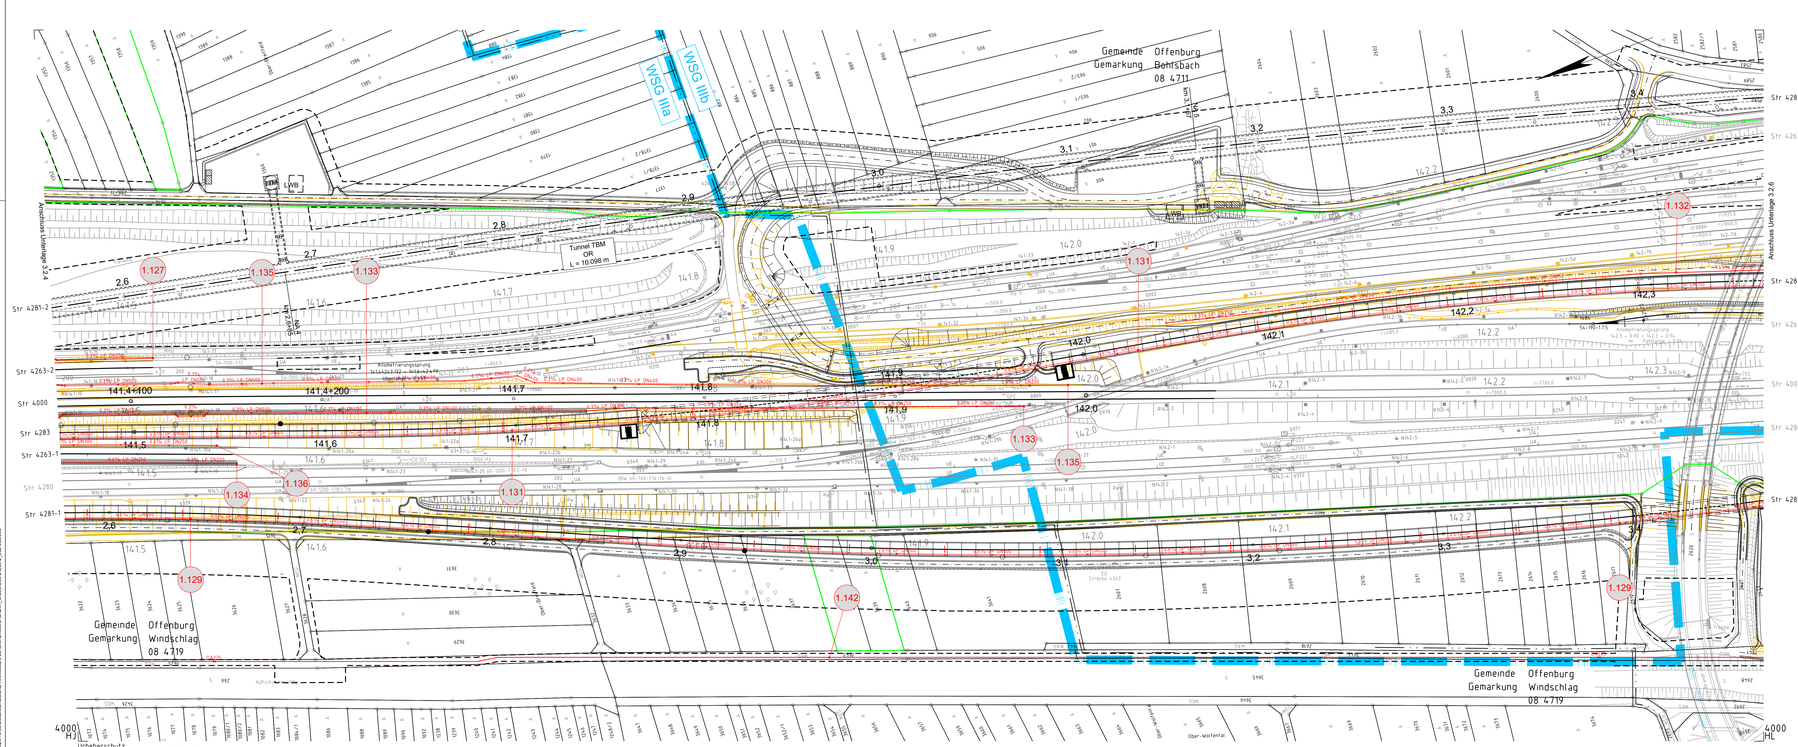

Urheberschutz
alle Nutzungsrechte bei der DB AG

Legende:

- Bestand
- Neubau / Änderung
- Rückbau
- äußere Grenze der vorhabenträgereigenen Grundstücke
- tangierende Planung (nachrichtliche Darstellung)
- Planfeststellungsgrenze
- Wasserschutzgebiet (WSG) Zone I
- Wasserschutzgebiet (WSG) Zone II
- Wasserschutzgebiet (WSG) Zone IIIa
- Wasserschutzgebiet (WSG) Zone IIIb
- Nr. — laufende Nummer des Bauwerksverzeichnisses
- 0.3% UP DN600 — Einstiegsschacht / Entwässerungsleitung mit Fließrichtung, Gefälle, Rohrtyp und Nenndurchmesser (Neubau)
- DN 90 — Druckleitung mit Fließrichtung und Außendurchmesser (Neubau)
- Rigole
- UP — Sammelleitung
- LP — Teilsickerrohr
- RRB — Regenrückhaltebecken
- RKB — Regenklärbecken
- VSB — Versickerungsbecken
- LWB — Löschwasserbehälter
- AB — Auffangbecken Tunnelwasser
- Kreis-/ Gemeindegrenze
- Gemarkungsgrenze
- Flurgrenze
- Flurstücksgrenze
- Zugehörigkeitshaken
- 2029 — Flurstücksnummer
- } Kataster
- Schallschutz — Schallschutzwand mit Tür
- Böschung
- Entwässerungsgraben mit Fließrichtung
- Versickerungsanlage (Graben, Becken, Mulde)
- Mulde
- Stützwand
- Zaun
- Straßenablauf
- Einstiegsschacht / Entwässerungsleitung mit Fließrichtung
- Schieber für Wasserleitung
- Überflurhydrant; Unterflurhydrant
- Laubbaum; Nadelbaum
- Gebäude mit Überdachung
- Treppe
- Rampe

Kofinanziert von der Fazilität „Connecting Europe" der Europäischen Union

Unterlage 3.2.5

Genehmigungsvermerk Eisenbahn-Bundesamt

Übersichtskarte

Index	Änderungen bzw. Ergänzungen	Planungsstand
0	Ausgangsverfahren: Antragsfassung	28.03.2024

Genehmigungsplanung: Unterlage für eine Entscheidung nach § 18 AEG

Vorhabenträger:
DB InfraGO AG
Zentrale
Theodor-Heuss-Allee 7
60486 Frankfurt am Main

Datum Unterschrift

Vertreter des Vorhabenträgers:
DB InfraGO AG
ABS/NBS Karlsruhe-Basel
Schwarzwaldstraße 82
76137 Karlsruhe

Datum Unterschrift

Planverfasser:
OBERMEYER Infrastruktur
OBERMEYER Infrastruktur GmbH & Co. KG
Hasenbergstraße 31
70178 Stuttgart
28.03.2024
Datum Unterschrift

Planverfasser
Dipl.-Ing. (FH) Dipl.-Ing. (FH) Dipl.-Ing. (FH) Dipl.-Ing. (FH) Dipl.-Ing. (FH)
Beratende Ingenieure
Beratende Ingenieure
Beratende Ingenieure
Beratende Ingenieure
Beratende Ingenieure

Planzeichen:	GP_3-2-5_LP-0	
Projekt-Nr.	24035	
	Datum	Name
gez.	03/2024	DVa
bearb.	03/2024	KPH
gepr.	03/2024	MLu
Höhensystem:	NHN (DHHN 92)	
Koordinatensystem:	DB-REF	
Ursprungsplan:	lvt 4000 HK	
Blattgröße:	1350 x 420	
Maßstab:	1 : 1000	

Vorhaben:
ABS/NBS Karlsruhe-Basel, STA 7, PfA 7.1 Appenweier - Hohberg (Tunnel Offenburg)
NBS, Strecke 4280, Appenweier bis Hohberg, km 138.500 - km 154.000
ABS, Strecke 4000, Offenburg bis Hohberg, km 147.200 - km 154.550

Planart: LAGEPLAN ENTWÄSSERUNG

Planungsraum:
Str 4000 km 141,4+61 … km 142,3+55 / Str 4280 km 141,4+65 … km 142,3+57
Str 4263 km 141,4+60 … km 142,3+61
Str 4281-1 km 2,5+76 … km 3,4+69 / Str 4281-2 km 2,5+61 … km 3,4+66
Str 4283 km 141,4+61 … km 142,6+59

P:\V19
S:\BIM\11-DB\Planerstellung\AD Architektur\ 20180M-24035\03-LAGEPLA_LV\LEITUNG\3-2\LB3-2_000-000005