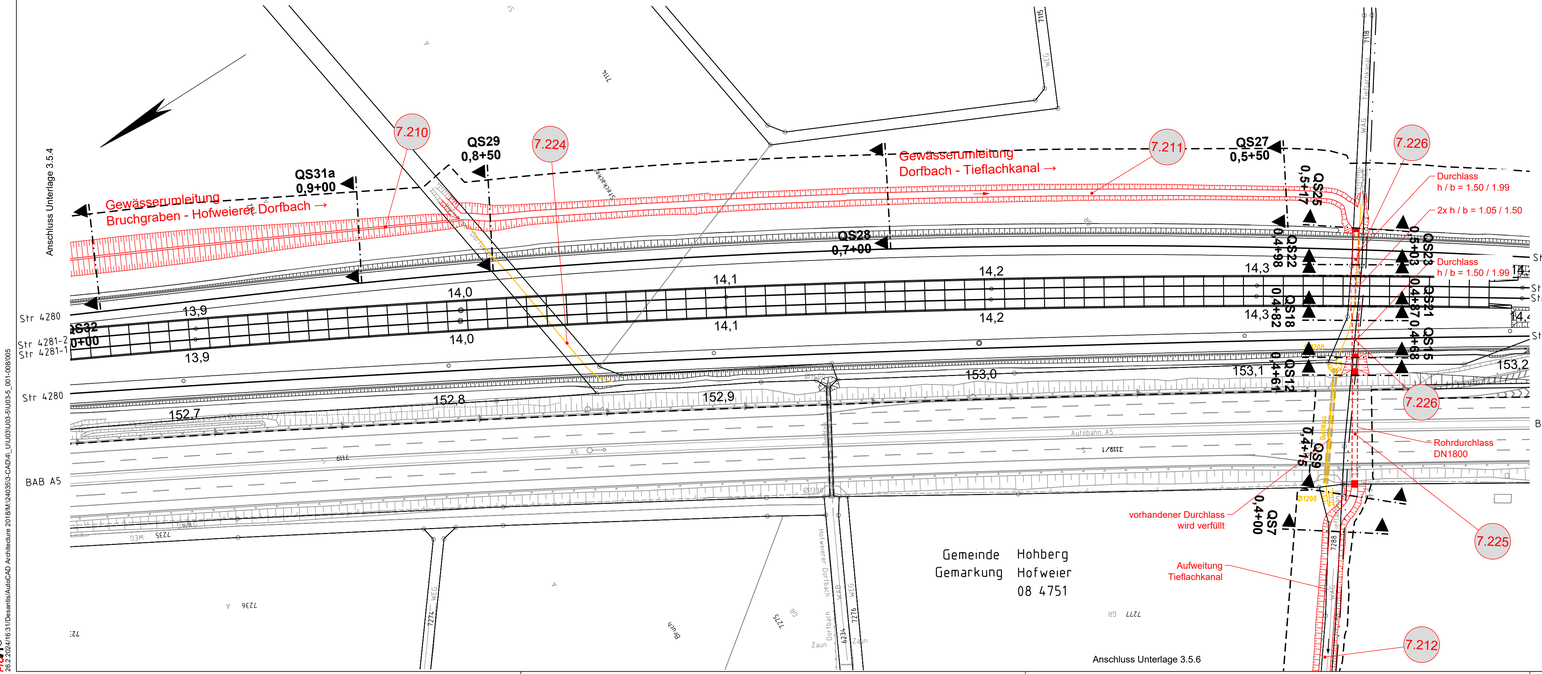

Legende:

- Bestand
- Neubau / Änderung
- temporäre Maßnahmen
- Rückbau
- äußere Grenze der vorhabenträgereigenen Grundstücke
- tangierende Planung (nachrichtliche Darstellung)
- Planfeststellungsgrenze
- Nr. — laufende Nummer des Bauwerksverzeichnisses
- Kataster:
  - Kreis-/ Gemeindegrenze
  - Gemarkungsgrenze
  - Flurgrenze
  - Flurstücksgrenze
  - Zugehörigkeitshaken
  - Flurstücksnummer
- Schallschutzwand mit Tür
- Böschung
- Entwässerungsgraben mit Fließrichtung
- Versickerungsanlage (Graben, Becken, Mulde)
- Mulde
- Stützwand
- Zaun
- Straßenablauf
- Einstiegsschacht / Entwässerungsleitung mit Fließrichtung
- Schieber für Wasserleitung
- Überflurhydrant; Unterflurhydrant
- Laubbaum; Nadelbaum
- Gebäude mit Überdachung
- Treppe
- Rampe

Querschnitte (QS) siehe Unterlagen 9.3.1.1 bis 9.3.1.3

Kofinanziert von der Fazilität „Connecting Europe“ der Europäischen Union

Unterlage 3.5.5

Genehmigungsvermerk Eisenbahn-Bundesamt

Übersichtsskizze

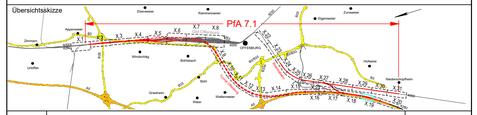

Index	Änderungen bzw. Ergänzungen	Planungsstand
0	Ausgangsverfahren: Antragsfassung	28.03.2024

Genehmigungsplanung: Unterlage für eine Entscheidung nach § 18 AEG

Vorhabenträger:
DB InfraGO AG
Zentrale
Theodor-Heuss-Allee 7
60486 Frankfurt am Main
Datum Unterschrift

Vertreter des Vorhabenträgers:
DB InfraGO AG
ABS/NBS Karlsruhe-Basel
Schwarzwaldstraße 82
76137 Karlsruhe
Datum Unterschrift

Planverfasser:
OBERMEYER
Infrastruktur GmbH & Co. KG
Hasenbergstraße 31
70178 Stuttgart
28.03.2024 Datum
Unterschrift

Planzeichen:	GP_3-5-5_LP-0	
Projekt-Nr.:	24035	
	Datum	Name
gez.	03/2024	DVa
bearb.	03/2024	KPH
gepr.	03/2024	MLo
Höhensystem:	DB-REF	
Koordinatensystem:	NHN (DHHN 92)	
Ursprungsplan:		
Blattgröße:	970 x 297	
Maßstab:	1: 1000	

Vorhaben:
ABS/NBS Karlsruhe-Basel, StA 7, PfA 7.1 Appenweier - Hohberg (Tunnel Offenburg)
NBS, Strecke 4280, Appenweier bis Hohberg, km 138.500 - km 154.000
ABS, Strecke 4000, Offenburg bis Hohberg, km 147.200 - km 154.550

Planart: LAGEPLAN GEWÄSSER

Planinhalt:
Gewässerumleitung
Bereich Hofweierer Dorfbach bis Tieflachkanal

PAVIS 26.2.2024/16:31\Dateien\AutoCAD Architecture 2018\M:\340\053-DADat_IA\03\U03-3\U03-5_01-1008005