


**Legende:**

- Bestand
- äußere Grenze der vorhabenberechtigten Grundstücke
- Planfeststellungsgrenze
- Kreis-/Gemeindegrenze
- Gemarkungsgrenze
- Flurgrenze
- Flurstücksgrenze
- Zugehörigkeitslinien
- Flurstücknummer

**Kataster**

- Nr. laufende Nummer des Grunderwerbsverzeichnisses
- Erwerb
- vorübergehende Inanspruchnahme
- dingliche Sicherung

Das dargestellte Kataster entspricht der offiziellen Abfrage beim Landesamt für Geoinformation und Landentwicklung Baden-Württemberg (LGL) von Dezember 2019.

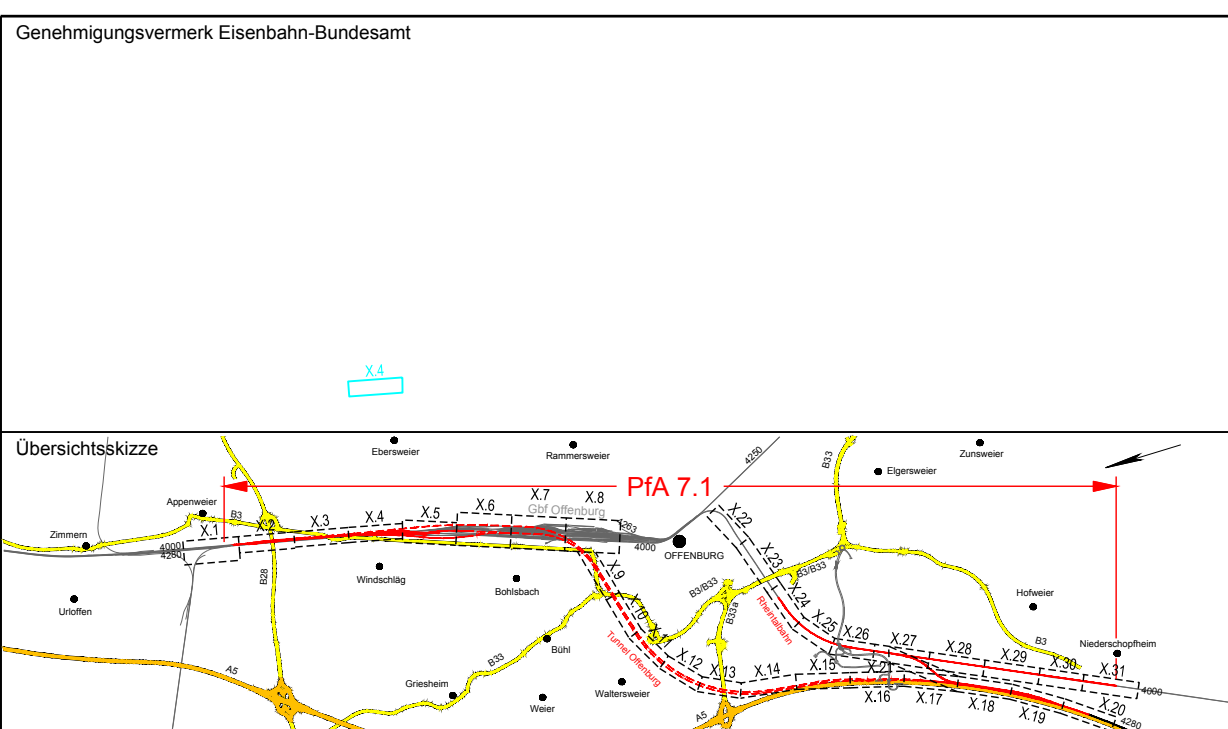

0 Ausgangsverfahren: Antragsfassung		28.03.2024
Index Änderungen bzw. Ergänzungen		Planungsstand
<b>Genehmigungsplanung: Unterlage für eine Entscheidung nach § 18 AEG</b>		
Vorhaben: DB InfraGO		Planzeichen: GP-5.1-4_LP-0
DB InfraGO AG Zentrale Theodor-Heuss Allee 7 60488 Frankfurt am Main		Projekt Nr.: 24035
Datum: 28.03.2024		gepr.: 03/2024
Verfasser des Vorhabens: DB InfraGO		gepr.: 03/2024
DB InfraGO AG		gepr.: 03/2024
Planverfasser: OBERMEYER Inhaltsforum GmbH & Co. KG Hafenwegstraße 31 70178 Stuttgart 28.03.2024		Umschrift: <i>iv. Bucher</i>
Datum: 28.03.2024		Umschrift: <i>iv. Bucher</i>
Höhensystem: NHN (DHHN 92)		Koordinatensystem: DB-REF
Umschriftgröße: 1180 x 742,5		Umschriftgröße: 1180 x 742,5
Umschriftgröße: 1180 x 742,5		Maßstab: 1 : 1000

ABS/NBS Karlsruhe-Basel, Sta 7, PFA 7.1 Appenweier - Hohberg (Tunnel Offenburg)  
 NBS, Strecke 4280, Appenweier bis Hohberg, km 138.500 - km 154.000  
 ABS, Strecke 4000, Offenburg bis Hohberg, km 147.200 - km 154.500

Planart: GRUNDERWERBSPLAN

Planwert:  
 Str 4000 km 140,5+66 ... km 141,4+61 / Str 4280 km 140,5+72 ... km 141,4+65  
 Str 4263 km 141,0+72 ... km 141,4+60  
 Str 4281-1 km 1,9+54 ... km 2,5+76 / Str 4281-2 km 1,6+64 ... km 2,5+61  
 Str 4282 km 140,5+67 ... km 140,6+56 / Str 4283 km 140,6+69 ... km 141,4+61