

Legende:

- Bestand
- äußere Grenze der vorhabensträgigen Grundstücke
- Planfeststellungsgrenze
- Kreis-/Gemeindegrenze
- Gemarkungsgrenze
- Flurgrenze
- Flurstücksgrenze
- Zugehörigkeitslinien
- Flurstücksnummer

Kataster



Nr. laufende Nummer des Grunderwerbsverzeichnisses

- Erwerb
- vorübergehende Inanspruchnahme
- dingliche Sicherung

Das dargestellte Kataster entspricht der offiziellen Abfrage beim Landesamt für Geoinformation und Landentwicklung Baden-Württemberg (LGL) von Dezember 2019.

Kofinanziert von der Fazilität „Connecting Europe“ der Europäischen Union

Unterlage 5.1.5

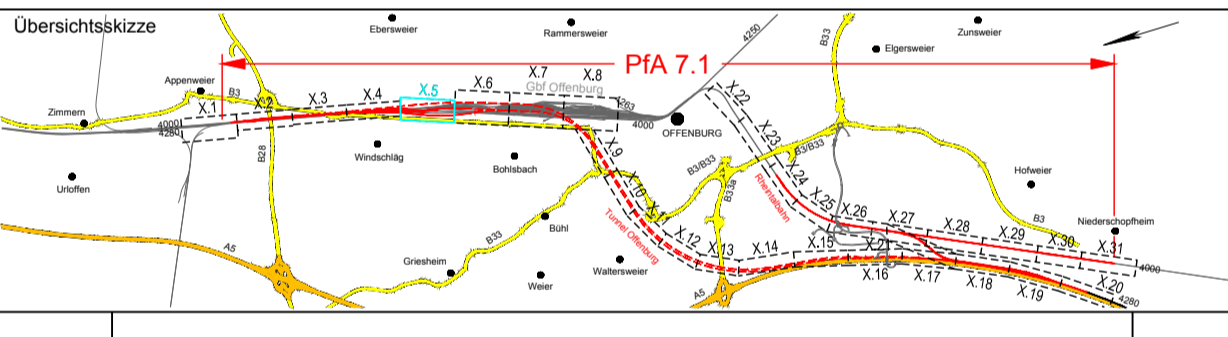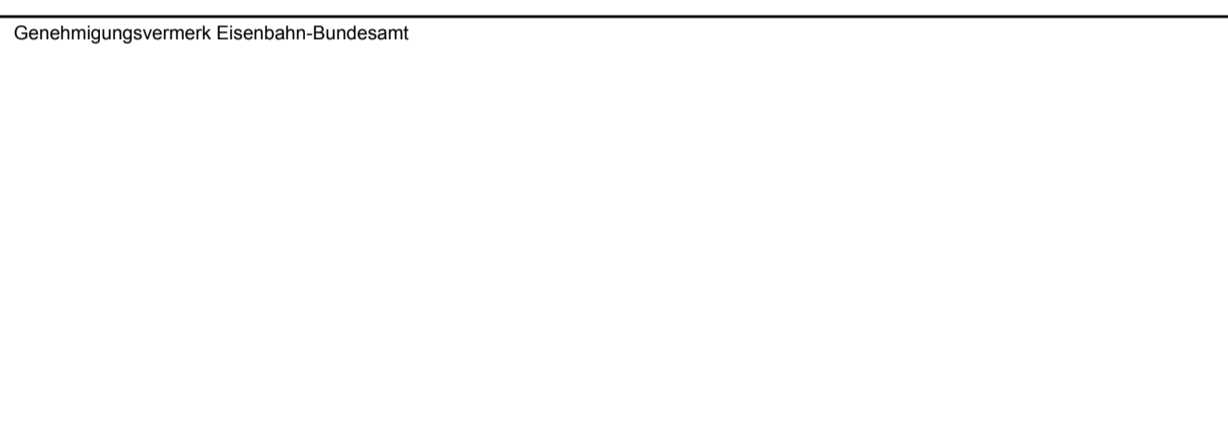

0	Ausgangsverfahren: Antragsfassung	28.03.2024
Index	Änderungen bzw. Ergänzungen	Planungsstand

Genehmigungsplanung: Unterlage für eine Entscheidung nach § 18 AEG

Vorhabensträger: DB InfraGO DB InfraGO AG Zentrale Theater-Haus-Allee 7 60486 Frankfurt am Main		Planzeichen: GP_5-1-5_LP-0 Projekt-Nr.: 24035 Datum Name gez. 03/2024 Sul bearb. 03/2024 Ett gepr. 03/2024 Gis
Vertreter des Vorhabensträgers: DB InfraGO DB InfraGO AG ABS/NBS Karlsruhe-Basel Schwarzenbergstraße 62 76137 Karlsruhe		Planverfasser: OBERMEYER Infrastrukturbau GmbH & Co. KG Hasenbergstraße 11 70178 Stuttgart 28.03.2024 Datum
Datum: 28.03.2024 Unterschrift: <i>[Signature]</i>		Höhenystem: NHN (DHHN 92) Koordinatensystem: DB-REF Ursprungsplan: Ivi 4000 HK Blattgröße: 1160 x 445.5 Maßstab: 1 : 1000

ABS/NBS Karlsruhe-Basel, StA 7, PFA 7.1 Appenweier - Hohberg (Tunnel Offenburg)
 NBS, Strecke 4280, Appenweier bis Hohberg, km 138.500 - km 154.000
 ABS, Strecke 4000, Offenburg bis Hohberg, km 147.200 - km 154.550

Planart:	GRUNDERWERBSPLAN
Planinhalt:	Str 4000 km 141,4+61 ... km 142,3+55 / Str 4280 km 141,4+65 ... km 142,3+57 Str 4263 km 141,4+60 ... km 142,3+61 Str 4281-1 km 2,5+76 ... km 3,4+69 / Str 4281-2 km 2,5+61 ... km 3,4+66 Str 4283 km 141,4+61 ... km 142,6+59

Urheberrecht
 alle Nutzungsrechte bei der DB AG