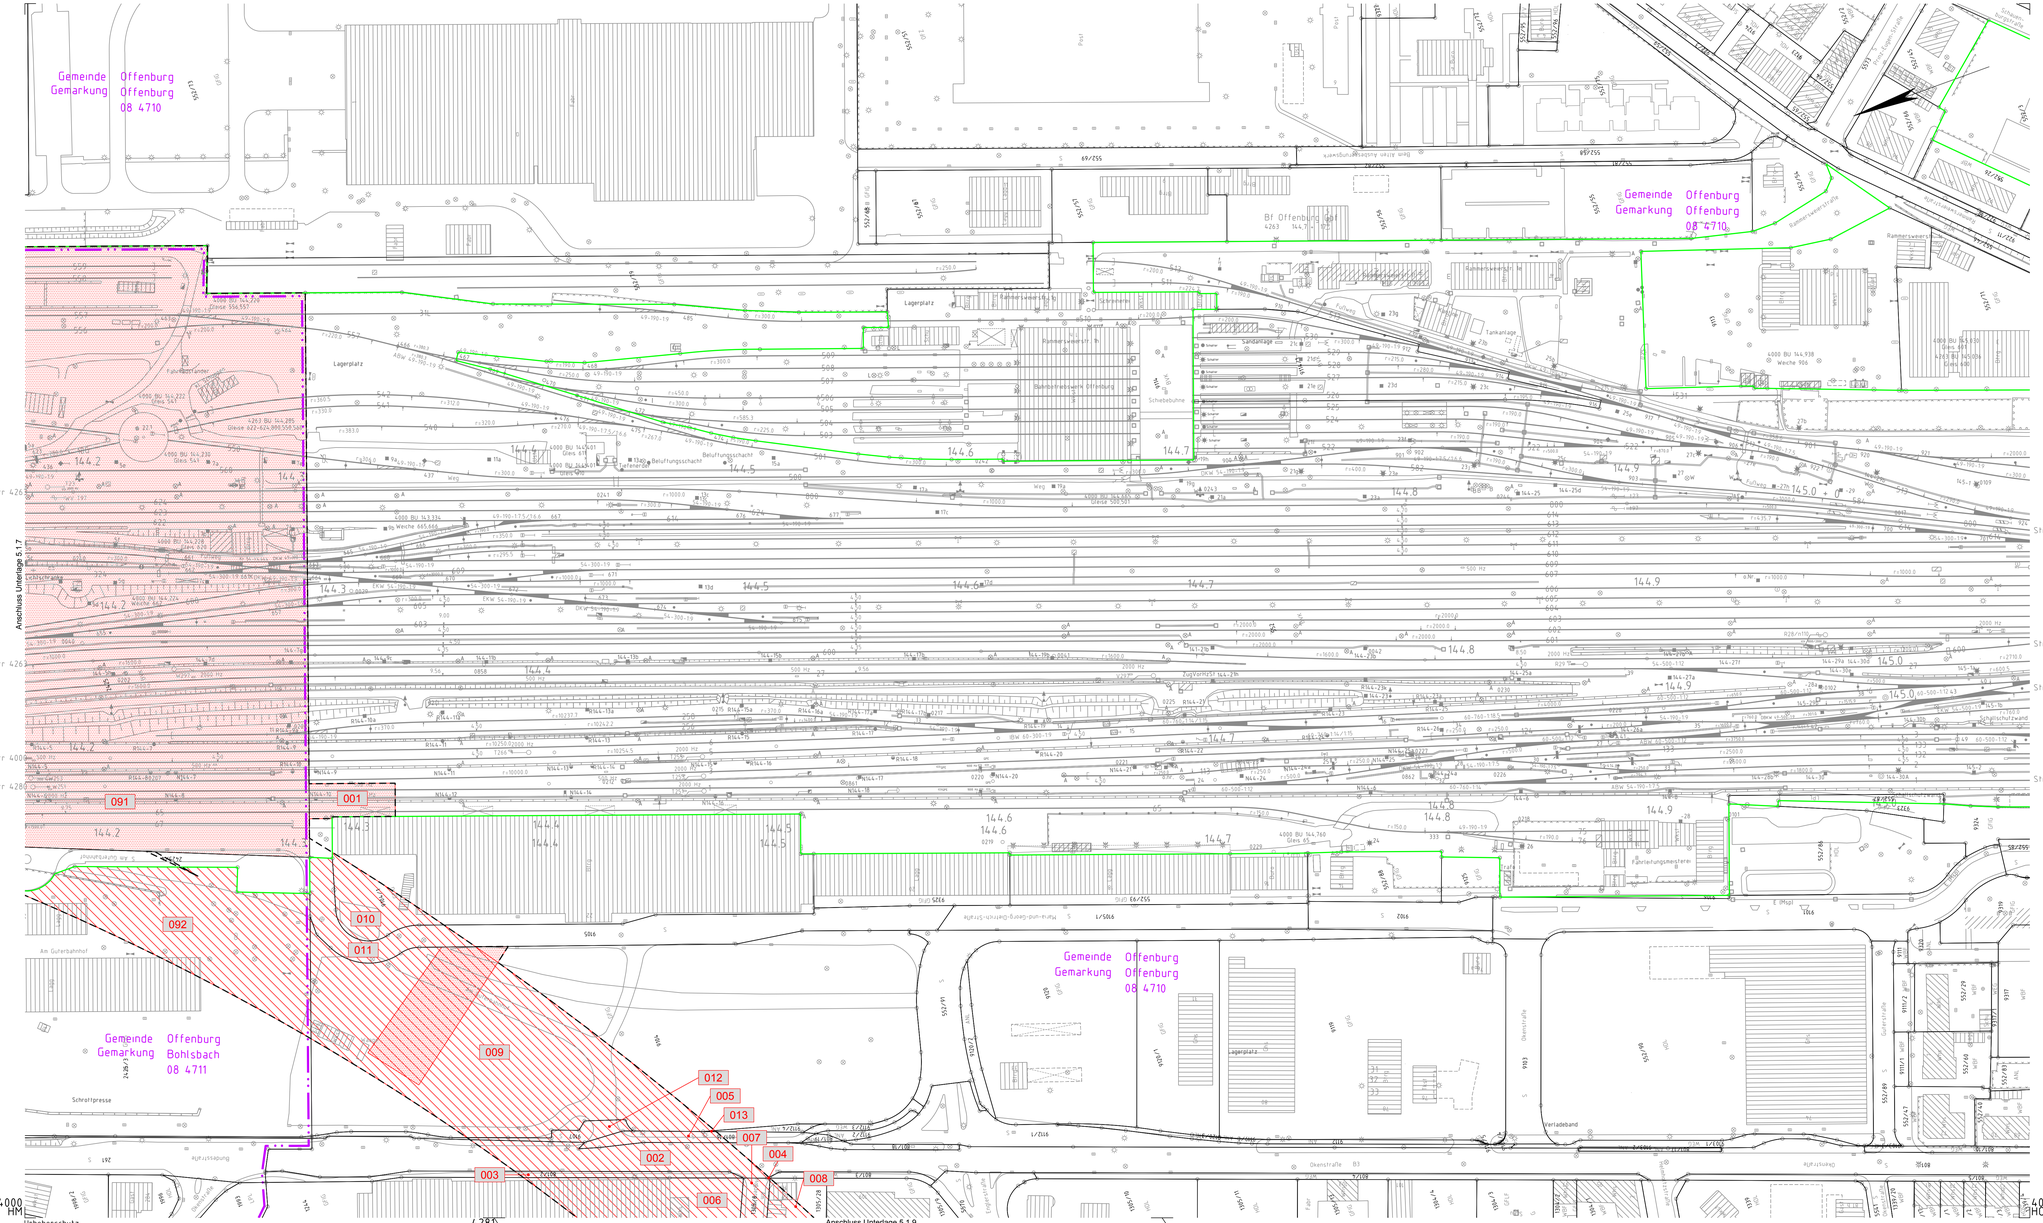

Legende:

- Bestand
- äußere Grenze der vorhabenträgereigenen Grundstücke
- Planfeststellungsgrenze
- Kreis-/ Gemeindegrenze
- Gemarkungsgrenze
- Flurgrenze
- Flurstücksgrenze
- Zugehörigkeitshaken
- Flurstücksnummer (z. B. 2029 oder 2029)

} Kataster

Nr. — laufende Nummer des Grunderwerbsverzeichnisses

- Erwerb
- vorübergehende Inanspruchnahme
- dingliche Sicherung

Das dargestellte Kataster entspricht der offiziellen Abfrage beim Landesamt für Geoinformation und Landentwicklung Baden-Württemberg (LGL) von Dezember 2019.

Kofinanziert von der Fazilität „Connecting Europe" der Europäischen Union

Unterlage 5.1.8

Genehmigungsvermerk Eisenbahn-Bundesamt

Übersichtsskizze

Index	Änderungen bzw. Ergänzungen	Planungsstand
0	Ausgangsverfahren: Antragsfassung	28.03.2024

Genehmigungsplanung: Unterlage für eine Entscheidung nach § 18 AEG

Vorhabenträger:
DB InfraGO AG
Zentrale
Theodor-Heuss-Allee 7
60486 Frankfurt am Main
Datum Unterschrift

Planzeichen:	GP_5-1-8_LP-0	
Projekt-Nr.:	24035	
	Datum	Name
gez.	03/2024	Sul
bearb.	03/2024	Ett
gepr.	03/2024	Gla

Vertreter des Vorhabenträgers:
DB InfraGO AG
ABS/NBS Karlsruhe-Basel
Schwarzwaldstraße 82
76137 Karlsruhe
Datum Unterschrift

Planverfasser:
OBERMEYER
Infrastruktur GmbH & Co. KG
Hiesenbergstraße 31
70178 Stuttgart
28.03.2024 i.V.
Datum Unterschrift

Höhensystem:	NHN (DHHN 92)
Koordinatensystem:	DB-REF
Ursprungsplan:	lvl 4000 HN
Blattgröße:	1160 x 594
Maßstab:	1 : 1000

Vorhaben:

ABS/NBS Karlsruhe-Basel, StA 7, PfA 7.1 Appenweier - Hohberg (Tunnel Offenburg)
NBS, Strecke 4280, Appenweier bis Hohberg, km 138.500 - km 154.000
ABS, Strecke 4000, Offenburg bis Hohberg, km 147.200 - km 154.550

Planart:

GRUNDERWERBSPLAN

Planinhalt:

Str 4000 km 144,1+61 … km 145,0+65 / Str 4280 km 144,1+64 … km 145,0+67
Str 4263 km 144,1+69 … km 145,0+73
Str 4281-1 km 5,2+97 … km 5,6+25 / Str 4281-2 km 5,2+95 … km 5,6+89

Urheberschutz
alle Nutzungsrechte bei der DB AG

Z:\Projekte\24035\Planung\Bauwerke\Unterlagen\5.1\5.1.8\Genehmigungsplanung\CAD\PfA_7.1\Plan\GP_5-1-8_LP-0_001_000.dwg
Autodesk Docs://24035 Projekt Offenburg/24035_Offenburg_Bauwerke_2018_Z20.rvt
Autodesk AutoCAD Architecture 2018 (German) 28.03.2024 07:29:09 sschmidt