


Legende:

- Bestand
 - äußere Grenze der vorhabenträgereigenen Grundstücke
 - Planfeststellungsgrenze
 - Kreis-/ Gemeindegrenze
 - Gemarkungsgrenze
 - Flurgrenze
 - Flurstücksgrenze
 - Zugehörigkeitshaken
 - Flurstücksnummer
- } Kataster

laufende Nummer des Grunderwerbsverzeichnisses

- Erwerb
- vorübergehende Inanspruchnahme
- dingliche Sicherung

Das dargestellte Kataster entspricht der offiziellen Abfrage beim Landesamt für Geoinformation und Landentwicklung Baden-Württemberg (LGL) von Dezember 2019.

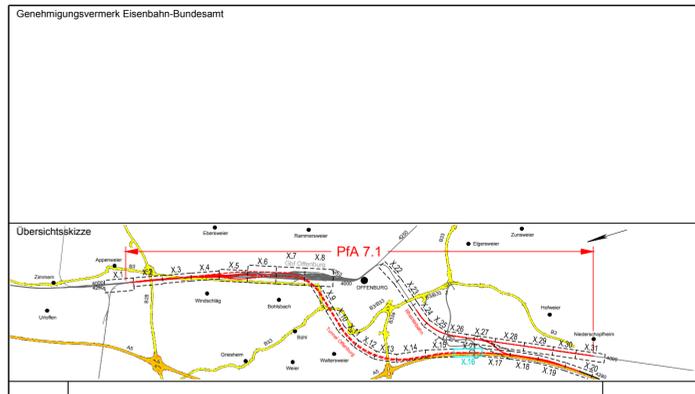

0	Ausgangsverfahren: Antragsfassung	08.03.2024
Index	Änderungen bzw. Ergänzungen	Planungsstand

Genehmigungsplanung: Unterlage für eine Entscheidung nach § 18 AEG

Vorhabenträger: DB InfraGO DB InfraGO AG Zentrale Theodor-Heuss-Allee 7 60486 Frankfurt am Main		Planzeichen: GP_5-1-16_LP-0 Projekt-Nr.: 24035
Datum	Unterschrift	Name
gez. 03/2024		Sul
bearb. 03/2024		Ett
gepr. 03/2024		Gis
Vertreter des Vorhabenträgers: DB InfraGO DB InfraGO AG ABS/NBS Karlsruhe-Basel Schwarzwaldstraße 82 76137 Karlsruhe		Planverfasser: OBERMEYER Infrastruktur OBERMEYER Infrastruktur GmbH & Co. KG Hasenbergstraße 31 70178 Stuttgart 28.03.2024 Datum <i>ik. Kuhn</i> Unterschrift
Datum	Unterschrift	Höhensystem: NHN (DHHN 92)
		Koordinatensystem: DB-REF
		Ursprungsplan: -
		Blattgröße: 1350 x 297
		Maßstab: 1 : 1000

ABS/NBS Karlsruhe-Basel, Sta 7, Pfa 7.1 Appenweier - Hohberg (Tunnel Offenburg)
 NBS, Strecke 4280, Appenweier bis Hohberg, km 138.500 - km 154.000
 ABS, Strecke 4000, Offenburg bis Hohberg, km 147.200 - km 154.550

Planart: GRUNDERWERBSPLAN
 Planinhalt: Str 4281-1 km 11,1+76 ... km 12,0+69 / Str 4281-2 km 11,1+73 ... km 12,0+68