

Gemeinde Hohberg
Gemarkung Niederschopfheim
08 4752

Gemeinde Hohberg
Gemarkung Niederschopfheim
08 4752

Gemeinde Hohberg
Gemarkung Niederschopfheim
08 4752

Gemeinde Hohberg
Gemarkung Niederschopfheim
08 4752

- Legende:**
- Bestand
 - äußere Grenze der vorhabensträgigen Grundstücke
 - Planfeststellungsgrenze
 - Kreis-/ Gemeindegrenze
 - Gemarkungsgrenze
 - Flurgrenze
 - Flurstücksgrenze
 - Zugehörigkeitsshaken
 - Flurstücksnummer
- } Kataster

- laufende Nummer des Grunderwerbsverzeichnisses
- Erwerb
- vorübergehende Inanspruchnahme
- dingliche Sicherung


Das dargestellte Kataster entspricht der offiziellen Abfrage beim Landesamt für Geoinformation und Landentwicklung Baden-Württemberg (LGL) von Dezember 2019.

Kofinanziert von der Fazilität „Connecting Europe“ der Europäischen Union

Unterlage 5.1.31

Genehmigungsvermerk Eisenbahn-Bundesamt

0	Ausgangsverfahren: Antragsfassung	28.03.2024
Index	Änderungen bzw. Ergänzungen	Planungsstand

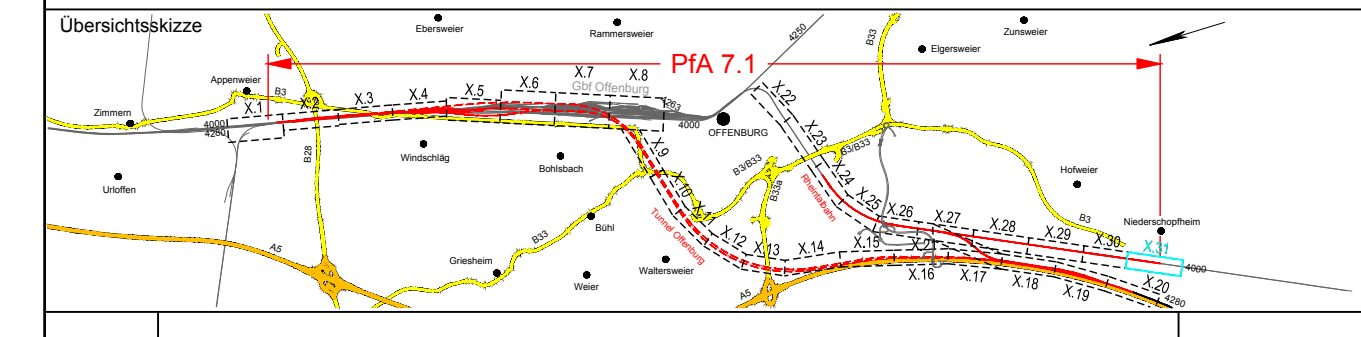

Genehmigungsplanung: Unterlage für eine Entscheidung nach § 18 AEG

Vorhabensträger:		Planzeichen: GP_5-1-31_LP-0
DB InfraGO		Projekt-Nr.: 24035
Datum	Unterschrift	Name
03/2024		Sul
bearb.	03/2024	Ett
gepr.	03/2024	Gie
Vertreter des Vorhabensträgers:		Höhenystem: NHN (DHHN 92)
DB InfraGO		Koordinatensystem: DB-REF
OBERMEYER		Ursprungsplan: Ivi 4000 IK
ABS/NBS Karlsruhe-Basel		Blattgröße: 1160 x 445,5
Schwarzwaldstraße 31		Maßstab: 1 : 1000
70178 Stuttgart		
Datum	Unterschrift	
28.03.2024		

ABS/NBS Karlsruhe-Basel, StA 7, PFA 7.1 Appenweier - Hohberg (Tunnel Offenburg)
NBS, Strecke 4280, Appenweier bis Hohberg, km 138.500 - km 154.000
ABS, Strecke 4000, Offenburg bis Hohberg, km 147.200 - km 154.550

Planart:	GRUNDERWERBSPLAN
Planinhalt:	Str 4000 km 153,9+95 ... km 154,9+18

28.03.2024 17:55:55 / iScape / AutoCAD Architecture 2018 / M:\240353-CAD\1_LU095\LU05_1_022_03\1031