

**Legende:**

- Bestand
- äußere Grenze der vorhabenträgereigenen Grundstücke
- Planfeststellungsgrenze
- Kreis-/ Gemeindegrenze
- Gemarkungsgrenze
- Flurgrenze
- Flurstücksgrenze
- Zugehörigkeitshaken
- Flurstücksnummer

Kataster

**Nr.**


laufende Nummer des Grunderwerbsverzeichnisses

Erwerb

vorübergehende Inanspruchnahme

dingliche Sicherung

Das dargestellte Kataster entspricht der offiziellen Abfrage beim Landesamt für Geoinformation und Landentwicklung Baden-Württemberg (LGL) von Februar/Mai 2021.

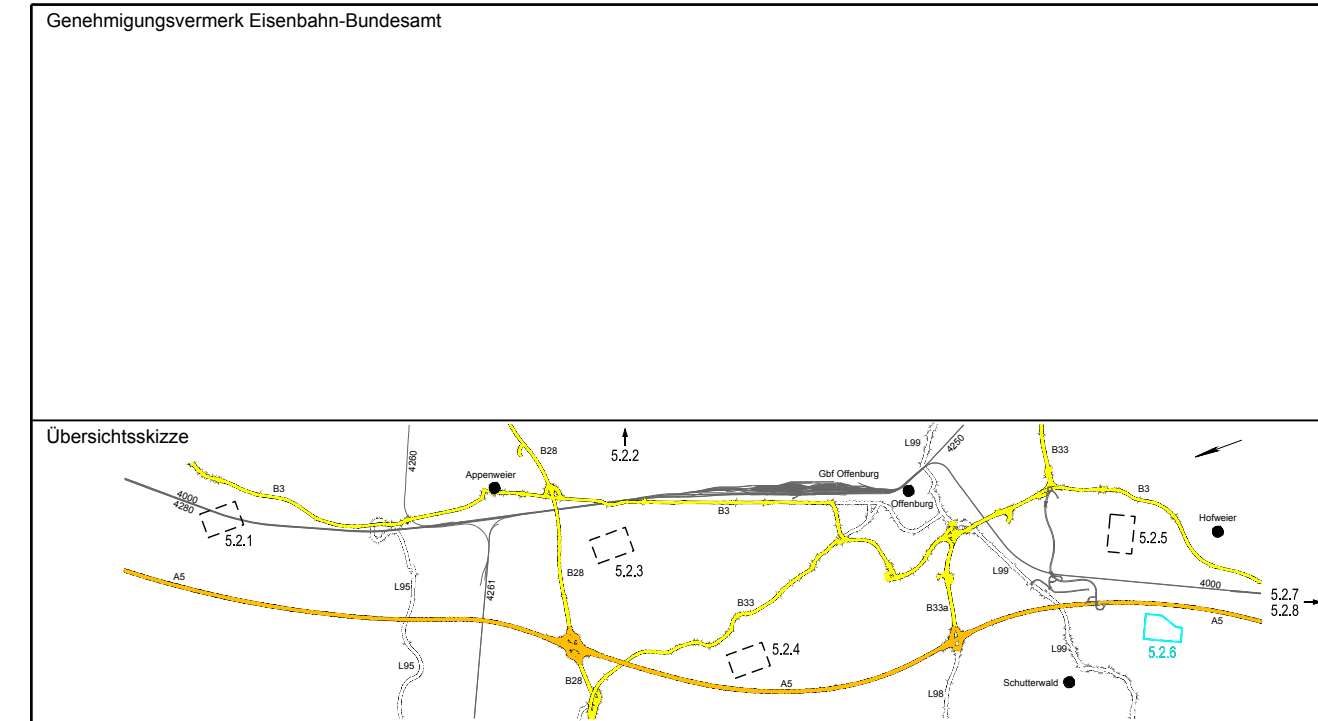

0	Ausgangsverfahren: Antragsfassung	28.03.2024
Index	Änderungen bzw. Ergänzungen	Planungsstand

**Genehmigungsplanung: Unterlage für eine Entscheidung nach § 18 AEG**

Vorhabenträger: DB InfraGO AG Zentrale Theodor-Heuss-Allee 7 60486 Frankfurt am Main		Planzeichen: GP_5-2-6_LP-0 Projekt-Nr.: 24035	
Datum: _____ Unterschrift: _____		Datum: _____ Unterschrift: _____	
Vertreter des Vorhabenträgers: DB InfraGO AG ABS/NBS Karlsruhe-Basel Schwarzwaldstraße 82 76137 Karlsruhe		Planverfasser: OBERMEYER Infrastruktur GmbH & Co. KG Hasenbergstraße 31 70178 Stuttgart 28.03.2024 Datum	
Datum: _____ Unterschrift: _____		Datum: _____ Unterschrift: <i>i.v. Fischer</i>	
Höhenystem: NHN (DHHN 92)		Koordinatensystem: DB-REF	
Ursprungsplan: -		Blattgröße: 590 x 297	
Maßstab: 1 : 2500			

**Vorhaben:**  
 ABS/NBS Karlsruhe-Basel, StA 7, Pfa 7.1 Appenweiler - Hohberg (Tunnel Offenburg)  
 NBS, Strecke 4280, Appenweiler bis Hohberg, km 138.500 - km 154.000  
 ABS, Strecke 4000, Offenburg bis Hohberg, km 147.200 - km 154.550

**Planart:** GRUNDERWERBSPLAN LANDSCHAFTSPFLEGERISCHE BEGLEITMASSNAHMEN  
**Planinhalt:** Schutterwald Enselbach