


- Legende:**
- Bestand
 - Neubau / Änderung
 - äußere Grenze der vorhabenträgerigen Grundstücke
 - tangierende Planung (nachrichtliche Darstellung)
 - Planfeststellungsgrenze
 - Bereich, in dem eine Beweissicherung für Gebäude durchgeführt wird.
 - Bereich, in dem eine Beweissicherung für befestigte Straßen und bauliche Nebenanlagen durchgeführt wird.
 - Kreis-/ Gemeindegrenze
 - Gemarkungsgrenze
 - Flurgrenze
 - Flurstücksgrenze
 - Zugehörigkeitshaken
 - Flurstücksnummer
 - Schallschutzwand mit Tür
 - Böschung
 - Gleis S-Bahn
 - Gleis für Reise- und Güterzüge
 - Gleis für Güterzüge
 - Trafostation
 - Überleitungsmast mit/ohne Mastnummer
 - Trogtrasse (Kabelkanal) mit Kabelschacht
 - Entwässerungsgraben mit Fließrichtung
 - Versickerungsanlage (Graben, Becken, Mulde)
 - Mulde
 - Stützwand
 - Zaun
 - Hecke gemeinschaftlich
 - Leitplanke
 - Straßenablauf
 - Einstiegsschacht / Entwässerungsleitung mit Fließrichtung
 - Lichtmast
 - Schaltschrank
 - Schieber für Wasserleitung
 - Überflurhydrant; Unterflurhydrant
 - Schrankenkasten mit Schrankenbaum
 - rotes Blinklicht
 - Laubbaum; Nadelbaum
 - Gebäude mit Überdachung
 - Treppe
 - Rampe

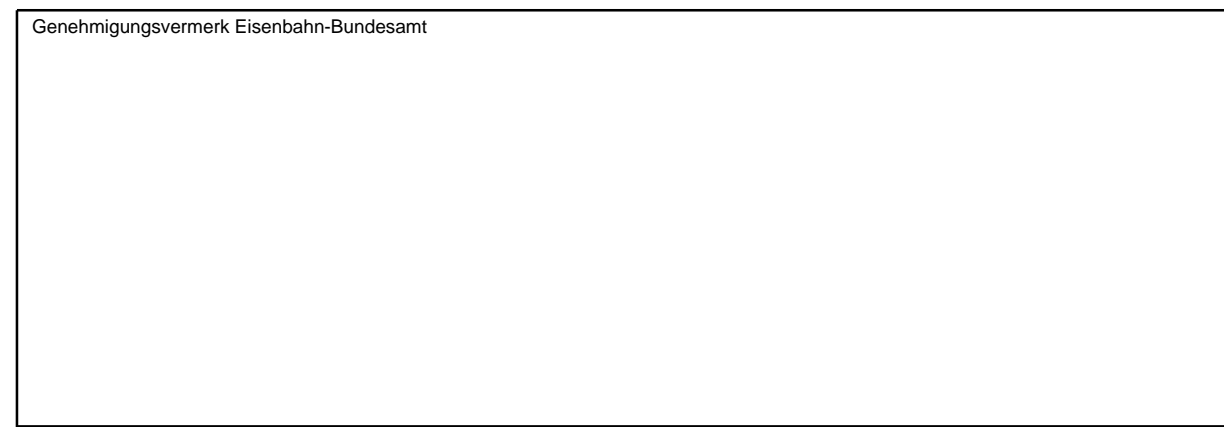

0	Ausgangsverfahren: Antragsfassung	23.05.2024
Index	Änderungen bzw. Ergänzungen	Planungsstand

Genehmigungsplanung: Unterlage für eine Entscheidung nach § 18 AEG

Vorhabenträger:		Planzeichen: GP_5-3-1_LP-0									
		Projekt-Nr.: 24035									
DB InfraGO AG Zentrale Theodor-Heuss-Allee 7 60486 Frankfurt am Main		<table border="1"> <tr> <th>Datum</th> <th>Name</th> </tr> <tr> <td>gez. 03/2024</td> <td>Sul / EA</td> </tr> <tr> <td>bearb. 03/2024</td> <td>Ett</td> </tr> <tr> <td>gepr. 03/2024</td> <td>Gis</td> </tr> </table>		Datum	Name	gez. 03/2024	Sul / EA	bearb. 03/2024	Ett	gepr. 03/2024	Gis
Datum	Name										
gez. 03/2024	Sul / EA										
bearb. 03/2024	Ett										
gepr. 03/2024	Gis										
Datum: _____ Unterschrift: _____		Datum: _____ Unterschrift: _____									
Vertreter des Vorhabenträgers:		Planverfasser:									
DB InfraGO AG ABS/NBS Karlsruhe-Basel Schwarzwaldstraße 82 76137 Karlsruhe		OBERMEYER Infrastruktur GmbH & Co. KG Hasenbergstraße 31 70178 Stuttgart									
Datum: _____ Unterschrift: _____		Datum: _____ Unterschrift: _____									
Vorhaben:		Höhenystem: NHN (DHHN 92) Koordinatensystem: DB-REF Ursprungsplan: Ivl 4000 HH Blattgröße: 1350 x 297 Maßstab: 1 : 1000									
ABS/NBS Karlsruhe-Basel, Sta 7, Pfa 7.1 Appenweier - Hohberg (Tunnel Offenburg) NBS, Strecke 4280, Appenweier bis Hohberg, km 138.500 - km 154.000 ABS, Strecke 4000, Offenburg bis Hohberg, km 147.200 - km 154.550											

Planart:	Beweissicherungsplan
Planinhalt:	Str 4000 km 138,7+41 ... km 139,6+65 / Str 4280 km 138,7+48 ... km 139,6+71 Str 4281-2 km 0,0+00 ... km 0,7+61 Str 4282 km 138,9+75 ... km 139,6+65