


- Legende:**
- Bestand
  - Neubau / Änderung
  - äußere Grenze der vorhabenträgerigen Grundstücke
  - tangierende Planung (nachrichtliche Darstellung)
  - Planfeststellungsgrenze
  - ▨ Bereich, in dem eine Beweissicherung für Gebäude durchgeführt wird.
  - ▨ Bereich, in dem eine Beweissicherung für befestigte Straßen und bauliche Nebenanlagen durchgeführt wird.
  - Kreis-/ Gemeindegrenze
  - Gemarkungsgrenze
  - Flurgrenze
  - Flurstücksgrenze
  - Zugehörigkeitshaken
  - Flurstücksnummer
  - Schallschutzwand mit Tür
  - Böschung
  - Gleis S-Bahn
  - Gleis für Reise- und Güterzüge
  - Gleis für Güterzüge
  - Trafostation
  - Oberleitungsmast mit/ohne Mastnummer
  - Trograsse (Kabelkanal) mit Kabelschacht
  - Entwässerungsgraben mit Fließrichtung
  - Versickerungsanlage (Graben, Becken, Mulde)
  - Mulde
  - Stützwand
  - Zaun
  - Hecke gemeinschaftlich
  - Leitplanke
  - Straßenablauf
  - Einstiegsschacht / Entwässerungsleitung mit Fließrichtung
  - Lichtmast
  - Schaltschrank
  - Schieber für Wasserleitung
  - Überflurhydrant; Unterflurhydrant
  - Schrankenkasten mit Schrankenbaum
  - rotes Blinklicht
  - Laubbaum; Nadelbaum
  - Gebäude mit Überdachung
  - Treppe
  - Rampe

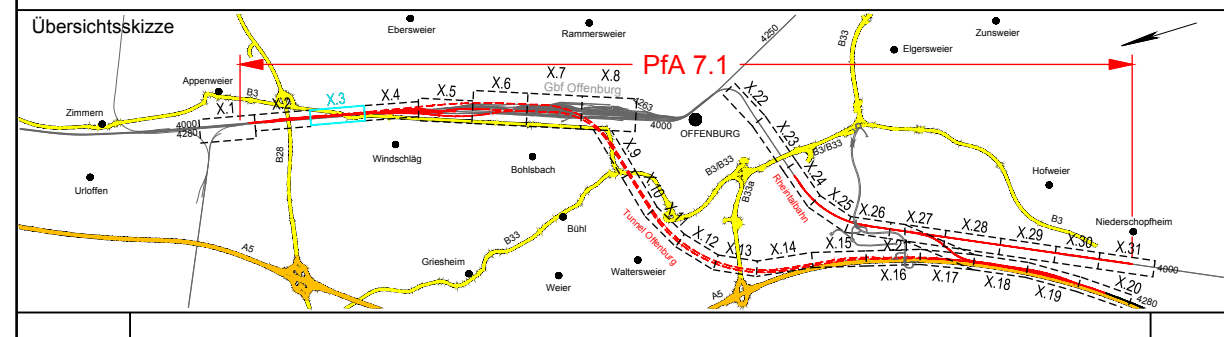

0	Ausgangsverfahren: Antragsfassung	23.05.2024
Index	Änderungen bzw. Ergänzungen	Planungsstand

**Genehmigungsplanung: Unterlage für eine Entscheidung nach § 18 AEG**

Vorhabenträger:		Planzeichen: GP_5-3-2_LP-0	
<b>DB InfraGO</b>		Projekt-Nr.: 24035	
DB InfraGO AG Zentrale Theodor-Heuss-Allee 7 60486 Frankfurt am Main		Datum Name	
bearb. 03/2024 Eit		gez. 03/2024 Sul / EA	
gepr. 03/2024 Gis		Datum Unterschrift	
Vertreter des Vorhabenträgers:		Planverfasser:	
<b>DB InfraGO</b>		<b>OBERMEYER</b> Infrastruktur	
DB InfraGO AG ABS/NBS Karlsruhe-Basel Schwarzwalddstraße 82 76137 Karlsruhe		OBERMEYER Infrastruktur GmbH & Co. KG Hasenbergstraße 31 70178 Stuttgart 23.05.2024 Datum <i>ik. Kuhn</i> Unterschrift	
Datum Unterschrift		Hohensystem: NHN (DHHN 92)	
Vorhaben:		Koordinatensystem: DB-REF	
ABS/NBS Karlsruhe-Basel, STA 7, PFA 7.1 Appenweier - Hohberg (Tunnel Offenburg)		Ursprungsplan: Ivl 4000 HI	
NBS, Strecke 4280, Appenweier bis Hohberg, km 138.500 - km 154.000		Blattgröße: 1350 x 297	
ABS, Strecke 4000, Offenburg bis Hohberg, km 147.200 - km 154.550		Datum Unterschrift	
Planart: BEWEISSICHERUNGSPLAN		Maßstab: 1 : 1000	
Planinhalt: Str 4000 km 139,6+65 ... km 140,5+66 / Str 4280 km 139,6+71 ... km 140,5+72 Str 4281-2 km 0,7+61 ... km 1,6+64 Str 4282 km 139,6+65 ... km 140,5+67			