


- Legende:**
- Bestand
  - Neubau / Änderung
  - äußere Grenze der vorhabenträgerigen Grundstücke
  - tangierende Planung (nachrichtliche Darstellung)
  - Planfeststellungsgrenze
  - ▨ Bereich, in dem eine Beweissicherung für Gebäude durchgeführt wird.
  - ▨ Bereich, in dem eine Beweissicherung für befestigte Straßen und bauliche Nebenanlagen durchgeführt wird.
  - Kreis-/ Gemeindegrenze
  - Gemarkungsgrenze
  - Flurgrenze
  - Flurstücksgrenze
  - Zugehörigkeitshaken
  - Flurstücksnummer
  - oder 2029
  - Schallschutzwand mit Tür
  - Böschung
  - Gleis S-Bahn
  - Gleis für Reise- und Güterzüge
  - Gleis für Güterzüge
  - Trafostation
  - Oberleitungsmast mit/ohne Mastnummer
  - Trograsse (Kabelkanal) mit Kabelschacht
  - Entwässerungsgraben mit Fließrichtung
  - Versickerungsanlage (Graben, Becken, Mulde)
  - Mulde
  - Stützwand
  - Zaun
  - Hecke gemeinschaftlich
  - Leitplanke
  - Straßenablauf
  - Einstiegsschacht / Entwässerungsleitung mit Fließrichtung
  - Lichtmast
  - Schallschrank
  - Schieber für Wasserleitung
  - Überflurhydrant; Unterflurhydrant
  - Schrankenkasten mit Schrankenbaum
  - rotes Blinklicht
  - Laubbaum; Nadelbaum
  - ▨ Gebäude mit Überdachung
  - ▨ Treppe
  - ▨ Rampe

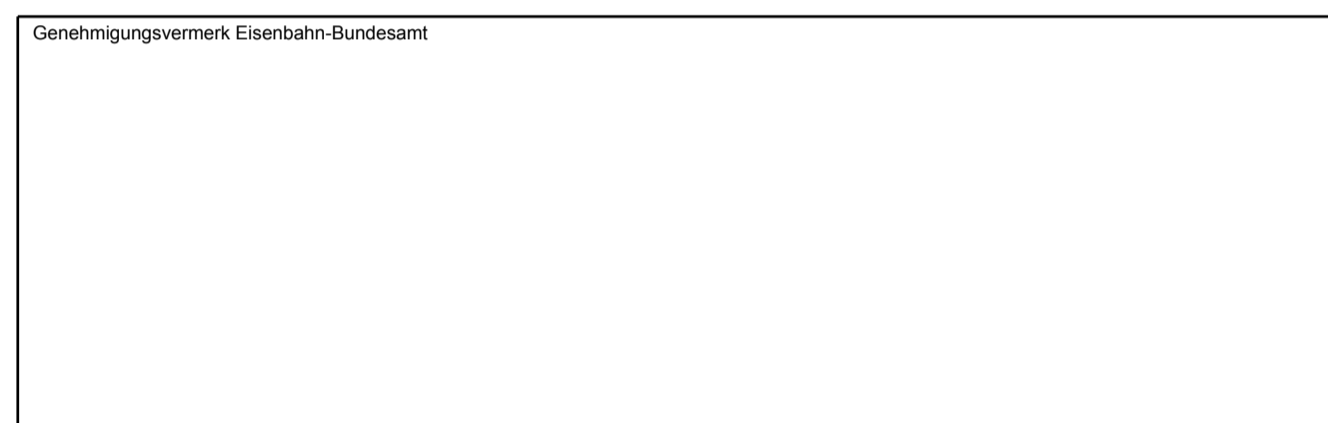

|       |                                   |               |
|-------|-----------------------------------|---------------|
| 0     | Ausgangsverfahren: Antragsfassung | 28.03.2024    |
| Index | Änderungen bzw. Ergänzungen       | Planungsstand |

**Genehmigungsplanung: Unterlage für eine Entscheidung nach § 18 AEG**

|  |  |   |  |
|--|--|---|--|
| Vorhabensträger:<br><b>DB InfraGO</b><br>DB InfraGO AG<br>Zentrale<br>Theodor-Heuss-Allee 7<br>60488 Frankfurt am Main |  | Planzeichen: GP_5-3.4_LP-0<br>Projekt-Nr.: 24035  |  |
| Datum: _____<br>Unterschrift: _____  |  | Datum: _____<br>Unterschrift: _____   |  |
| Vertreter des Vorhabenträgers:<br><b>DB InfraGO</b>  |  | Planverfasser:<br><b>OBBERMEYER</b><br>OBBERMEYER<br>Infrastruktur GmbH & Co. KG<br>Schwarzwaldstraße 31<br>70178 Stuttgart           |  |
| DB InfraGO AG<br>ABS/NBS Karlsruhe-Base<br>Schwarzwaldstraße 82<br>76187 Karlsruhe                                     |  | Höhenystem: NHN (DHHN 92)<br>Koordinatensystem: DB-REF<br>Ursprungsplan: IVI 4000 HK<br>Blattgröße: 1350 x 445,5<br>Maßstab: 1 : 1000 |  |

Vorhaben: ABS/NBS Karlsruhe-Base, SIA 7, PIA 7.1 Appenweier - Hohberg (Tunnel Offenburg)  
 NBS, Strecke 4280, Appenweier bis Hohberg, km 138.500 - km 154.000  
 ABS, Strecke 4000, Offenburg bis Hohberg, km 147.200 - km 154.550

Planart: BEWEISSICHERUNGSPLAN

Planinhalt:  
 Str 4000 km 141,4+61 ... km 142,3+55 / Str 4280 km 141,4+65 ... km 142,3+57  
 Str 4263 km 141,4+60 ... km 142,3+61  
 Str 4281-1 km 2,5+76 ... km 3,4+69 / Str 4281-2 km 2,5+61 ... km 3,4+66  
 Str 4283 km 141,4+61 ... km 142,6+59