


Genehmigungsvermerk Eisenbahn-Bundesamt

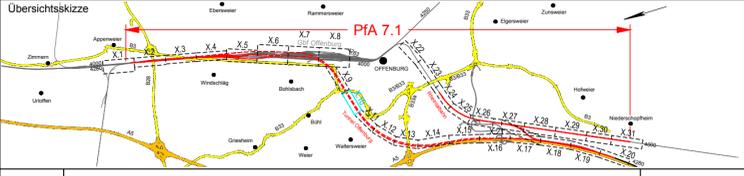


0	Ausgangsverfahren: Antragsfassung	28.03.2024
Index	Änderungen bzw. Ergänzungen	Planungsstand

Genehmigungsplanung: Unterlage für eine Entscheidung nach § 18 AEG

Vorhabensträger:		Planzeichner: GP_5-3-9_LP-0	
DB InfraGO		Projekt-Nr.: 24035	
DB InfraGO AG Zentrale Theodor-Heuss-Allee 7 60486 Frankfurt am Main		Datum Name	
Datum Unterschrift		gez. 03/2024 Sul / EA	
Vertreter des Vorhabensträgers:		bearb. 03/2024 Ett	
DB InfraGO		gepr. 03/2024 Gis	
DB InfraGO AG ABS/NBS Karlsruhe-Basel Schwarzwaldstraße 82 76137 Karlsruhe		Hohensystem: NHN (DHH 92)	
Planverfasser: OBERMEYER Infrastruktur OBERMEYER Infrastruktur GmbH & Co. KG Hasenbergstraße 31 70178 Stuttgart 28.03.2024 Datum Unterschrift		Koordinatensystem: DB-REF	
i.v. Risch		Ursprungsplan: -	
Vorhaben:		Blattgröße: 1160 x 297	
ABS/NBS Karlsruhe-Basel, StA 7, Pfa 7.1 Appenweier - Hohberg (Tunnel Offenburg) NBS, Strecke 4280, Appenweier bis Hohberg, km 138.500 - km 154.000 ABS, Strecke 4000, Offenburg bis Hohberg, km 147.200 - km 154.550		Maßstab: 1 : 1000	
Planart: BEWEISSICHERUNGSPLAN			
Planinhalt: Str 4281-1 km 6,5+27 ... km 7,2+49 / Str 4281-2 km 6,5+65 ... km 7,2+83			

Legende:

- Bestand
- Neubau / Änderung
- äußere Grenze der vorhabenträgereigenen Grundstücke
- tangierende Planung (nachrichtliche Darstellung)
- Planfeststellungsgrenze
- Bereich, in dem eine Beweissicherung für Gebäude durchgeführt wird.
- Bereich, in dem eine Beweissicherung für befestigte Straßen und bauliche Nebenanlagen durchgeführt wird.
- Kreis-/ Gemeindegrenze
- Gemarkungsgrenze
- Flurgrenze
- Flurstücksgrenze
- Zugehörigkeitshaken
- Flurstücksnummer
- Schallschutzwand mit Tür
- Böschung
- Gleis S-Bahn
- Gleis für Reise- und Güterzüge
- Gleis für Güterzüge
- Trafostation
- Oberleitungsmast mit/ohne Mastnummer
- Trogtrasse (Kabelkanal) mit Kabelschacht
- Entwässerungsgraben mit Fließrichtung
- Versickerungsanlage (Graben, Becken, Mulde)
- Mulde
- Stützwand
- Zaun
- Hecke gemeinschaftlich
- Leitplanke
- Straßenablauf
- Einstiegschacht / Entwässerungsleitung mit Fließrichtung
- Lichtmast
- Schaltschrank
- Schieber für Wasserleitung
- Überflurhydrant; Unterflurhydrant
- Schrankenkasten mit Schrankenbaum
- rotes Blinklicht
- Laubbaum; Nadelbaum
- Gebäude mit Überdachung
- Treppe
- Rampe

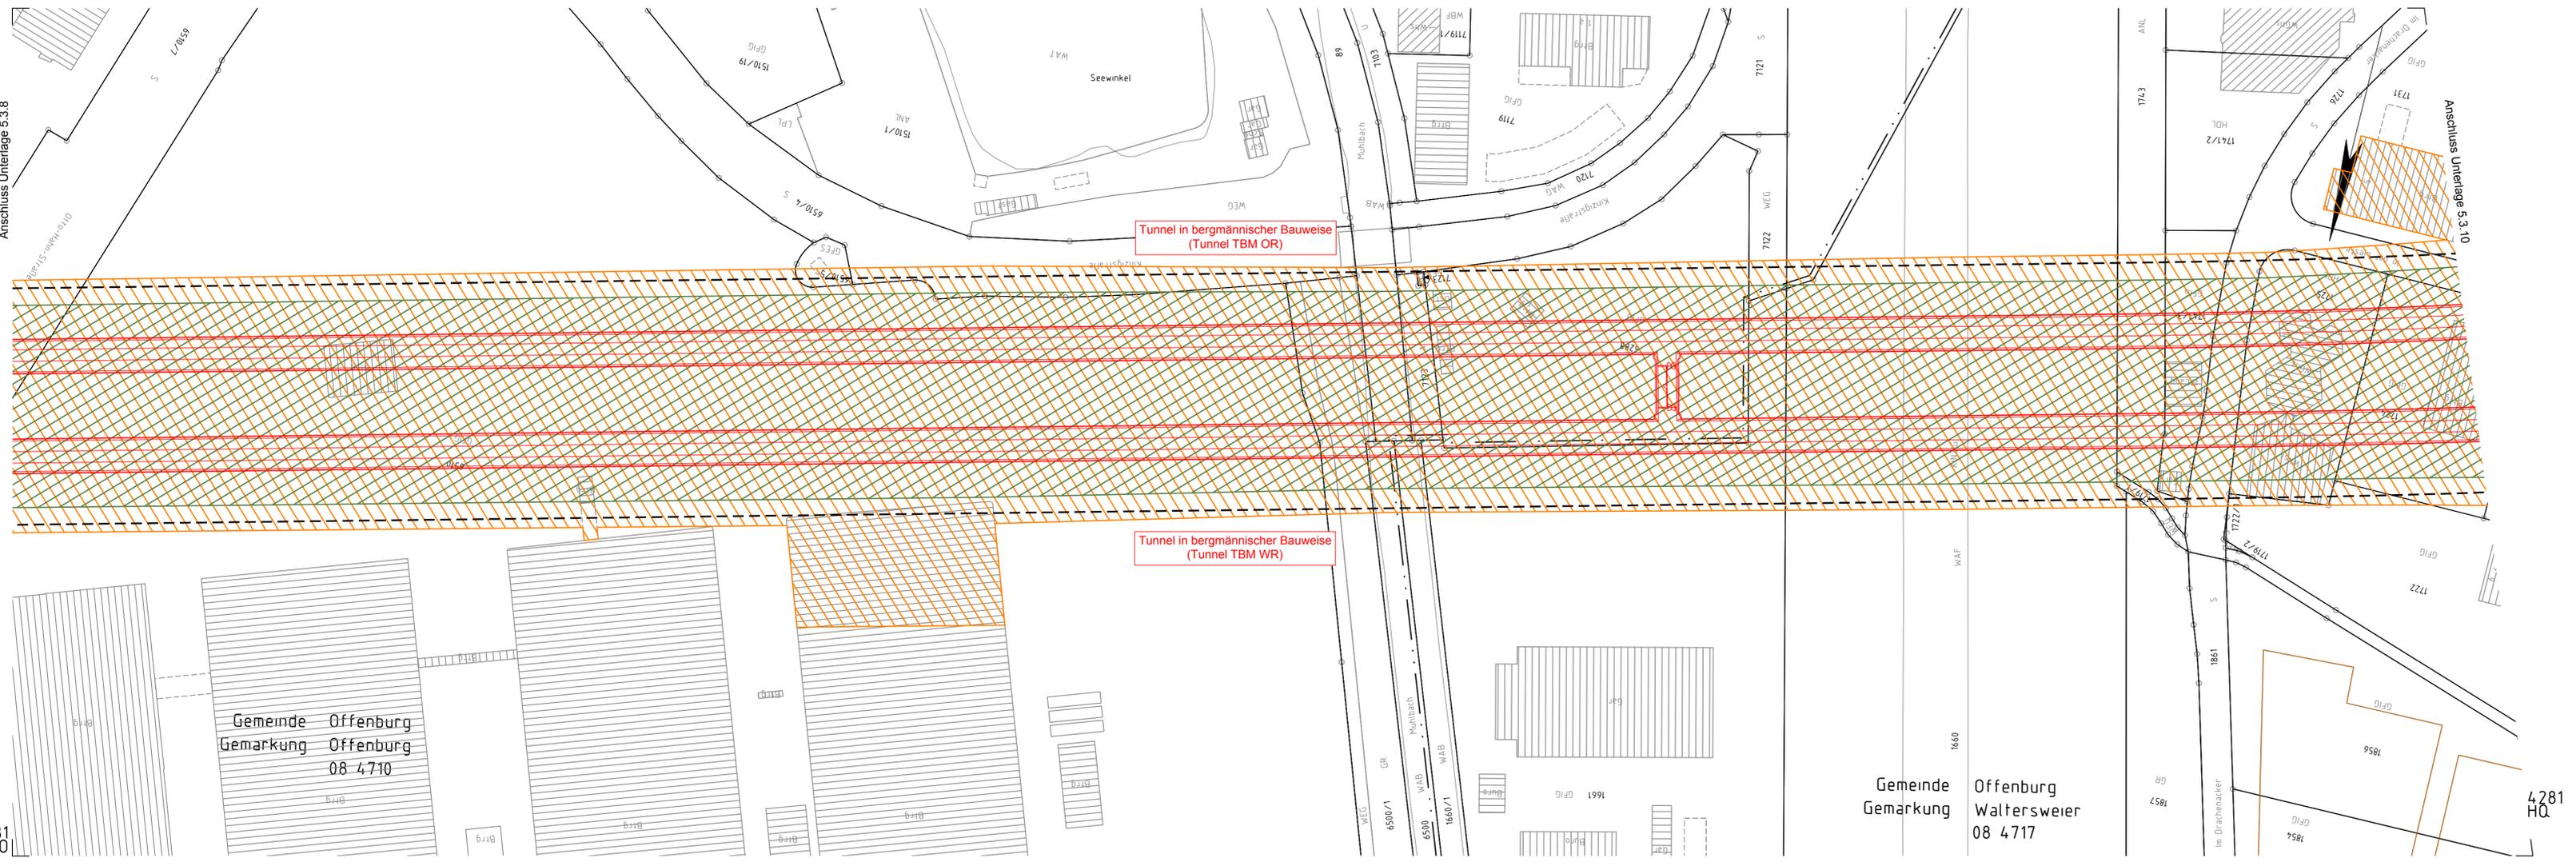

15.2.2024 11:18 Sicher/ArchCAD Architecture 2018/M/1240353.CAD/4_LU/05/005_3/005_3_001-013/009

Gemeinde Offenburg
Gemarkung Offenburg
08 4710

Gemeinde Offenburg
Gemarkung Waltersweier
08 4717

4281
HQ