


Gemeinde Offenburg
Gemarkung Offenburg
08 4 710

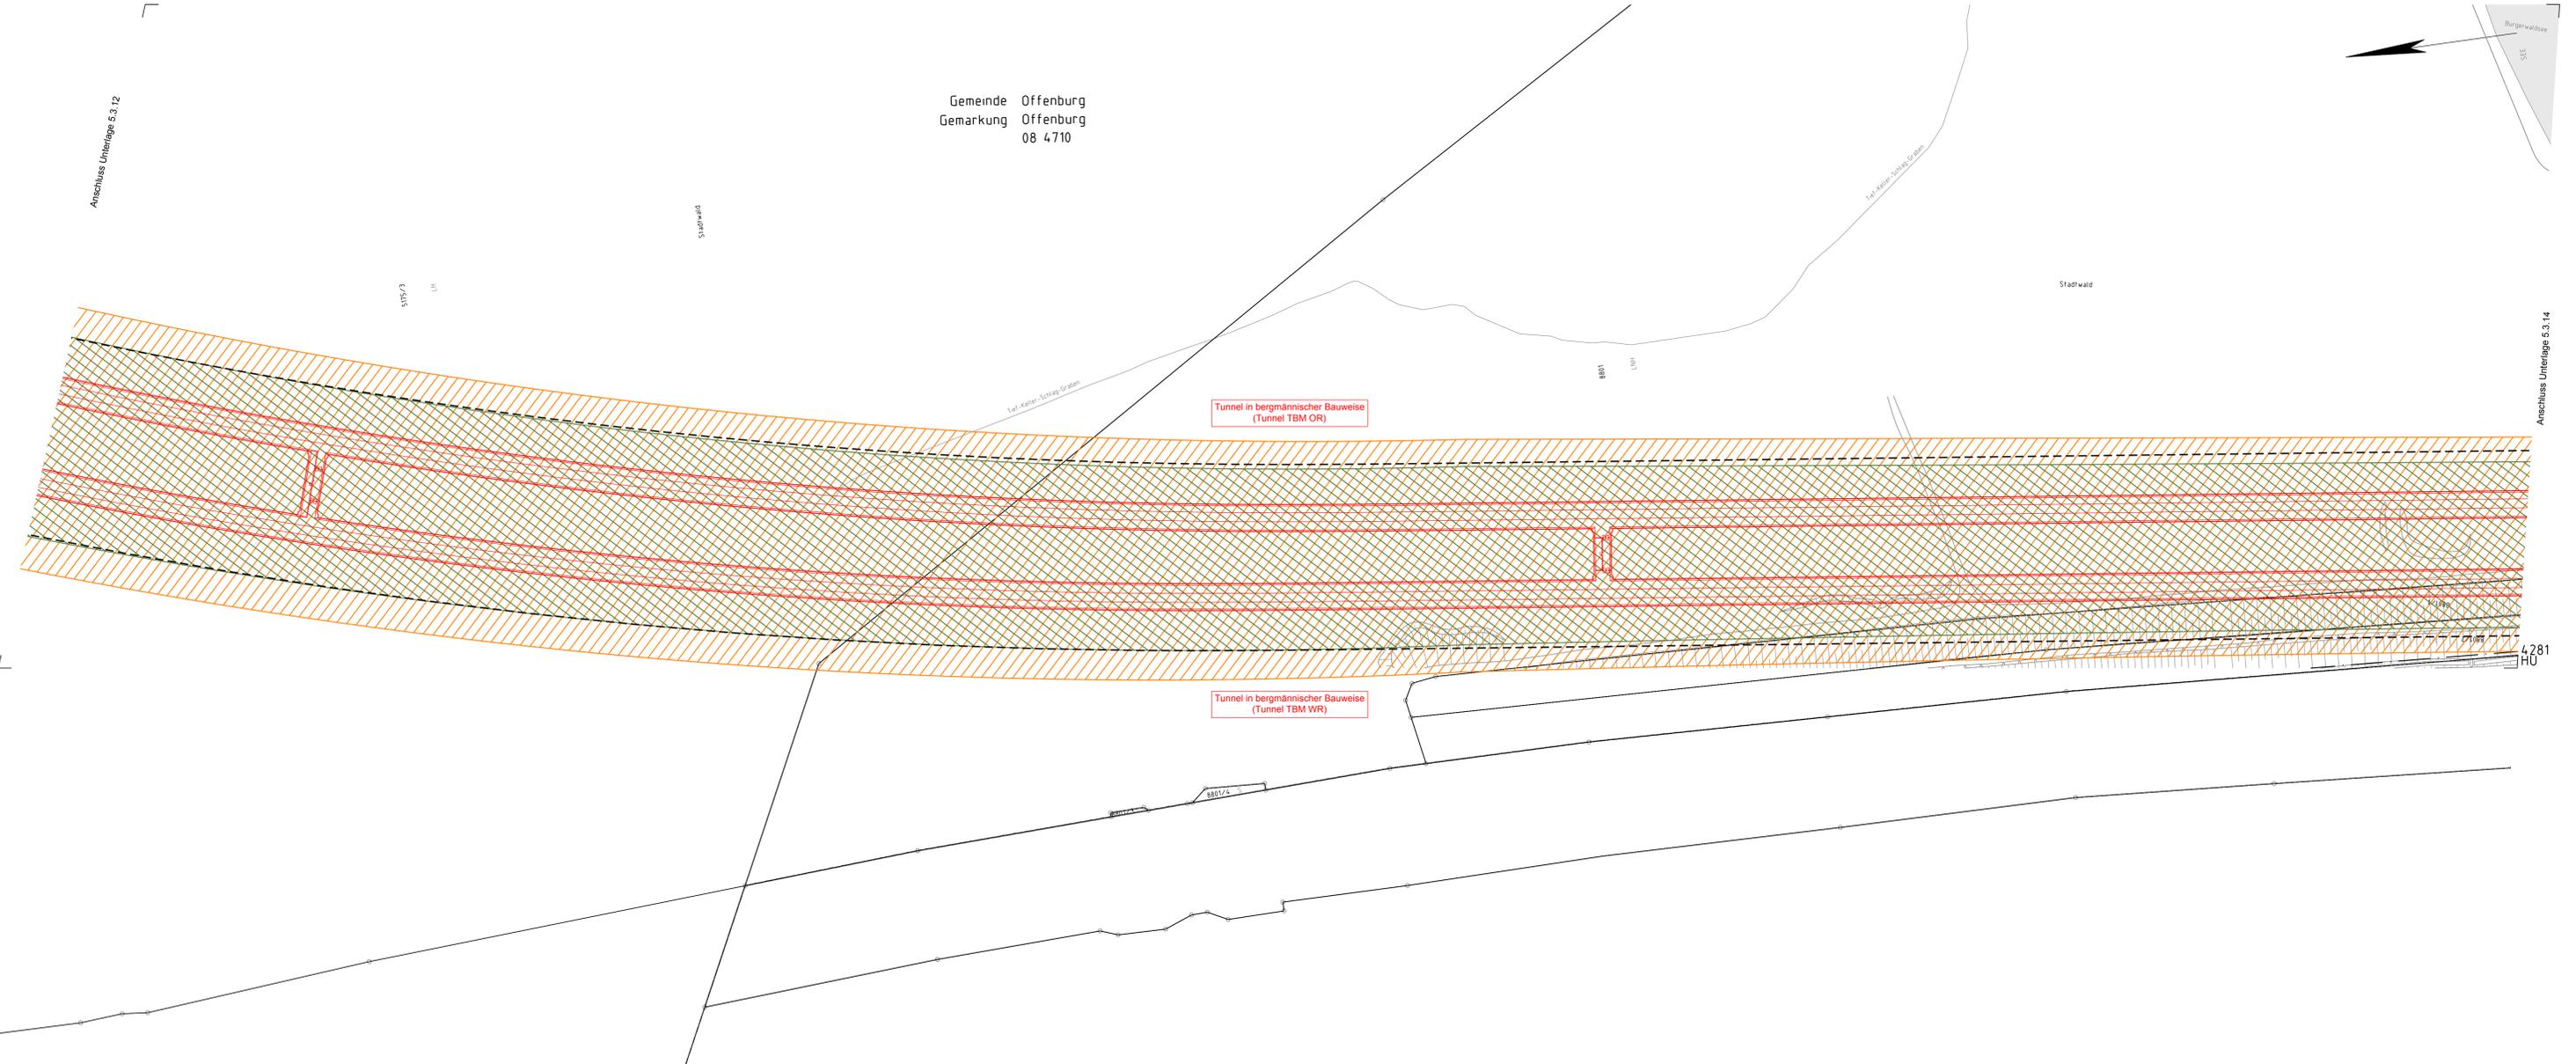

- Legende:**
- Bestand
 - Neubau / Änderung
 - äußere Grenze der vorhabentragereigenen Grundstücke
 - tangierende Planung (nachrichtliche Darstellung)
 - Planfeststellungsgrenze
 - ▨ Bereich, in dem eine Beweissicherung für Gebäude durchgeführt wird.
 - ▨ Bereich, in dem eine Beweissicherung für befestigte Straßen und bauliche Nebenanlagen durchgeführt wird.
 - Kreis-/ Gemeindegrenze
 - Gemarkungsgrenze
 - Flurgrenze
 - Flurstücksgrenze
 - Zugehörigkeitshaken
 - Flurstücksnummer
 - Kataster
 - 10/20 oder 20/20
 - Schallschutzwand mit Tür
 - Böschung
 - Gleis S-Bahn
 - Gleis für Reise- und Güterzüge
 - Gleis für Güterzüge
 - Trafostation
 - 42-20
 - Oberleitungsmast mit/ohne Mastnummer
 - Trograsse (Kabelkanal) mit Kabelschacht
 - Entwässerungsgraben mit Fließrichtung
 - Versickerungsanlage (Graben, Becken, Mulde)
 - Mulde
 - Stützwand
 - Zaun
 - Hecke gemeinschaftlich
 - Leitplanke
 - Straßenablauf
 - Einstiegschacht / Entwässerungsleitung mit Fließrichtung
 - Lichtmast
 - Schallschrank
 - Schieber für Wasserleitung
 - Überflurhydrant; Unterflurhydrant
 - Schrankenkasten mit Schrankenbaum
 - rotes Blinklicht
 - Laubbaum; Nadelbaum
 - Gebäude mit Überdachung
 - Treppe
 - Rampe

Genehmigungsvermerk Eisenbahn-Bundesamt



0	Ausgangsverfahren: Antragsfassung	28.03.2024
Index	Änderungen bzw. Ergänzungen	Planungsstand

Genehmigungsplanung: Unterlage für eine Entscheidung nach § 18 AEG

Vorhabensträger:		Planzzeichen: GP_5-3-13_LP-0	
Projektnr.: 24035			
DB InfraGO AG		Datum	Name
Zentrale: Theodor-Heuss-Allee 7, 60486 Frankfurt am Main		03/2024	Sul / EA
Datum		bearb.	03/2024
Vertreter des Vorhabentragers:		gepr.	03/2024
DB InfraGO AG		Gis	
ABS/NBS Karlsruhe-Basel		Höhensystem: NHN (DHN 92)	
Schwarzwaldstraße 31, 76137 Karlsruhe		Koordinatensystem: DB-REF	
Datum		Ursprungsplan: -	
28.03.2024		Blattgröße: 1540 x 445,5	
Datum		Maßstab: 1 : 1000	
28.03.2024			

Vorhaben:
ABS/NBS Karlsruhe-Basel, STA 7, PFA 7.1 Appenweier - Hohberg (Tunnel Offenburg)
NBS, Strecke 4280, Appenweier bis Hohberg, km 138.500 - km 154.000
ABS, Strecke 4000, Offenburg bis Hohberg, km 147.200 - km 154.550

Planart:
BEWEISSICHERUNGSPLAN

Planinhalt:
Str 4281-1 km 9,3+43 ... km 10,2+81 / Str 4281-2 km 9,3+44 ... km 10,2+77