


- Legende:**
- Bestand
 - Neubau / Änderung
 - äußere Grenze der vorhabenträgerigen Grundstücke
 - tangierende Planung (nachrichtliche Darstellung)
 - Planfeststellungsgrenze
 - ▨ Bereich, in dem eine Beweissicherung für Gebäude durchgeführt wird.
 - ▨ Bereich, in dem eine Beweissicherung für befestigte Straßen und bauliche Nebenanlagen durchgeführt wird.
 - Kreis-/ Gemeindegrenze
 - Gemarkungsgrenze
 - Flurgrenze
 - Flurstücksgrenze
 - Zugehörigkeitsshaken
 - Flurstücksnummer
 - Schallschutzwand mit Tür
 - Böschung
 - Gleis S-Bahn
 - Gleis für Reise- und Güterzüge
 - Gleis für Güterzüge
 - Trafostation
 - Oberleitungsmast mit/ohne Mastnummer
 - Trograsse (Kabelkanal) mit Kabelschacht
 - Entwässerungsgraben mit Fließrichtung
 - Versickerungsanlage (Graben, Becken, Mulde)
 - Mulde
 - Stützwand
 - Zaun
 - Hecke gemeinschaftlich
 - Leitplanke
 - Straßenablauf
 - Einstiegsschacht / Entwässerungsleitung mit Fließrichtung
 - Lichtmast
 - Schaltschrank
 - Schieber für Wasserleitung
 - Überflurhydrant; Unterflurhydrant
 - Schrankenkasten mit Schrankenbaum
 - rotes Blinklicht
 - Laubbaum; Nadelbaum
 - Gebäude mit Überdachung
 - Treppe
 - Rampe

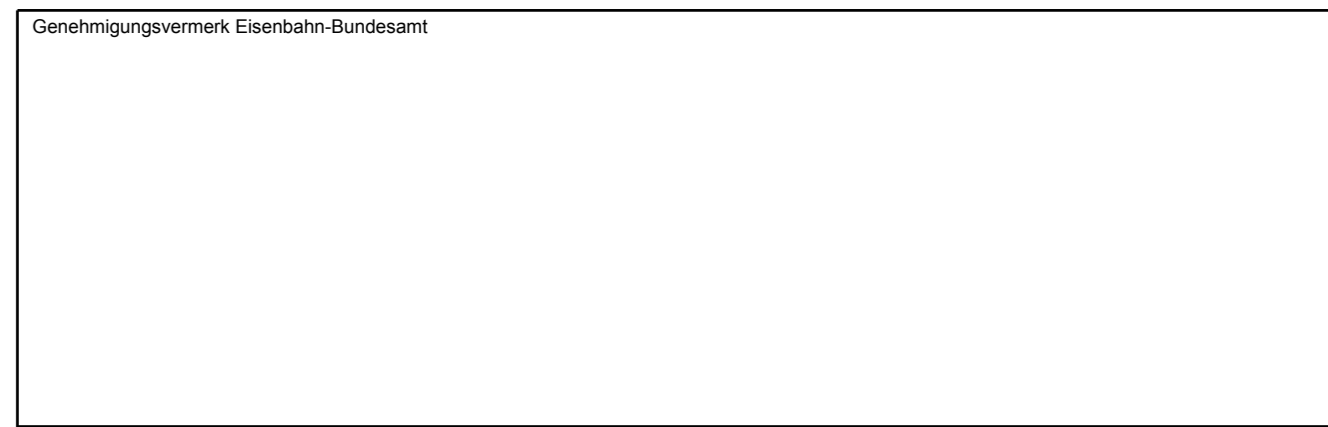

0	Ausgangsverfahren: Antragsfassung	28.03.2024
Index	Änderungen bzw. Ergänzungen	Planungsstand

Genehmigungsplanung: Unterlage für eine Entscheidung nach § 18 AEG

Vorhabenträger: **DB InfraGO**

Planzichen: GP_5-3-15_LP-0
 Projekt-Nr.: 24035

Datum	03/2024	Name	Sul / EA
bearb.	03/2024	Ett	
gepr.	03/2024	Gis	

Vertreter des Vorhabenträgers: **DB InfraGO**

Planverfasser: **OBERMEYER Infrastruktur**
 OBERMEYER Infrastruktur GmbH & Co. KG
 Hasenbergstraße 31
 70178 Stuttgart

Datum	28.03.2024	Umschrieb	
-------	------------	-----------	--

Hohensystem: NHN (DHHN 92)
 Koordinatensystem: DB-REF
 Ursprungsplan: -
 Blattgröße: 1350 x 297
 Maßstab: 1 : 1000

Vorhaben: **ABS/NBS Karlsruhe-Basel, STA 7, Pfa 7.1 Appenweier - Hohberg (Tunnel Offenweg)**
NBS, Strecke 4280, Appenweier bis Hohberg, km 138.500 - km 154.000
ABS, Strecke 4000, Offenweg bis Hohberg, km 147.200 - km 154.550

Planart: BEWEISSICHERUNGSPLAN
 Planinhalt: Str 4281-1 km 11,1+76 ... km 12,0+69 / Str 4281-2 km 11,1+73 ... km 12,0+68