


Gemeinde Hohberg  
 Gemarkung Hofweier  
 08 4751

Gemeinde Schutterwald  
 Gemarkung Schutterwald  
 08 4735

- Legende:**
- Bestand
  - Neubau / Änderung
  - äußere Grenze der vorhabenträgerigen Grundstücke
  - tangierende Planung (nachrichtliche Darstellung)
  - Planfeststellungsgrenze
  - Bereich, in dem eine Beweissicherung für Gebäude durchgeführt wird.
  - Bereich, in dem eine Beweissicherung für befestigte Straßen und bauliche Nebenanlagen durchgeführt wird.
  - Kreis-/ Gemeindegrenze
  - Gemarkungsgrenze
  - Flurgrenze
  - Flurstücksgrenze
  - Zugehörigkeitsshaken
  - Flurstücksnummer
  - 116 oder 2029
  - Schallschulz
  - oben
  - unten
  - Schallschulz
  - Böschung
  - Gleis S-Bahn
  - Gleis für Reise- und Güterzüge
  - Gleis für Güterzüge
  - Trafostation
  - Oberleitungsmast mit/ohne Mastnummer
  - Trograsse (Kabelkanal) mit Kabelschacht
  - Entwässerungsgraben mit Fließrichtung
  - Versickerungsanlage (Graben, Becken, Mulde)
  - Mulde
  - Stützwand
  - Zaun
  - Hecke gemeinschaftlich
  - Leitplanke
  - Straßenablauf
  - Einstiegsschacht / Entwässerungsleitung mit Fließrichtung
  - Lichtmast
  - Schaltschrank
  - Schieber für Wasserleitung
  - Überflurhydrant; Unterflurhydrant
  - Schrankenkasten mit Schrankenbaum
  - rotes Blinklicht
  - Laubbaum; Nadelbaum
  - Gebäude mit Überdachung
  - Treppe
  - Rampe

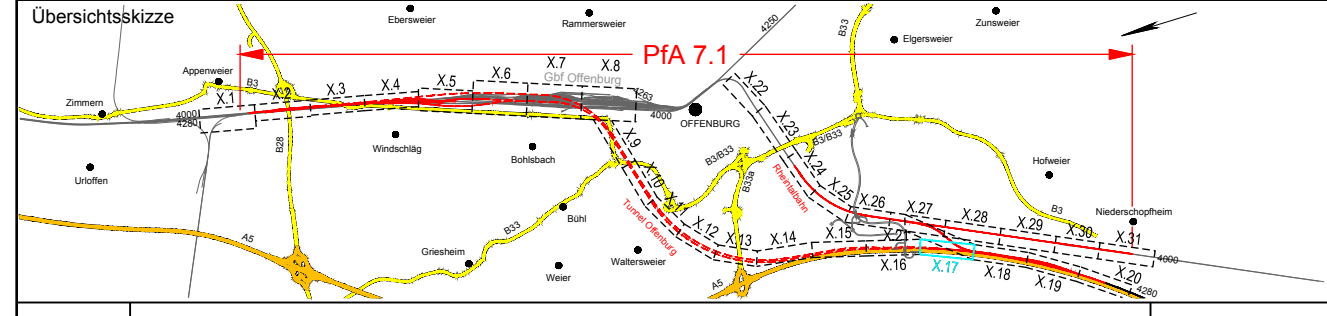

0	Ausgangsverfahren: Antragsfassung	23.05.2024
Index	Änderungen bzw. Ergänzungen	Planungsstand

**Genehmigungsplanung: Unterlage für eine Entscheidung nach § 18 AEG**

Vorhabensträger: <b>DB InfraGO</b> DB InfraGO AG Zentrale Theodor-Heuss-Allee 7 60486 Frankfurt am Main		Planzeichen: GP_5-3-16_LP-0 Projekt-Nr.: 24035	
Datum: 03/2024 Unterschrift: ETT		Name: Sul / EA Datum: 03/2024 Unterschrift: GIS	
Vertreter des Vorhabensträgers: <b>DB InfraGO</b> DB InfraGO AG ABS/NBS Karlsruhe-Basel Schwarzwaldstraße 82 76137 Karlsruhe		Planverfasser: <b>OBERMEYER</b> Infrastruktur OBERMEYER Infrastruktur GmbH & Co. KG Hasenbergstraße 31 70178 Stuttgart Datum: 23.05.2024 Unterschrift: <i>ik. Kruke</i>	
Datum: 03/2024 Unterschrift: GIS		Hoheinsystem: NHN (DHHN 92) Koordinatensystem: DB-REF Ursprungsplan: - Blattgröße: 1350 x 297 Maßstab: 1 : 1000	

Vorhaben:  
**ABS/NBS Karlsruhe-Basel, STA 7, Pfa 7.1 Appenweier - Hohberg (Tunnel Offenung)**  
**NBS, Strecke 4280, Appenweier bis Hohberg, km 138.500 - km 154.000**  
**ABS, Strecke 4000, Offenburg bis Hohberg, km 147.200 - km 154.550**

Planart: BEWEISSICHERUNGSPLAN  
 Planinhalt:  
 Str 4280 km 151,3+71 ... km 151,7+67  
 Str 4281-1 km 12,0+69 ... km 12,9+61 / Str 4281-2 km 12,0+68 ... km 12,9+60