


Legende:

- Bestand
- Neubau / Änderung
- äußere Grenze der vorhabenträgerigen Grundstücke
- tangierende Planung (nachrichtliche Darstellung)
- Planfeststellungsgrenze
- ▨ Bereich, in dem eine Beweissicherung für Gebäude durchgeführt wird.
- ▨ Bereich, in dem eine Beweissicherung für befestigte Straßen und bauliche Nebenanlagen durchgeführt wird.
- Kreis-/ Gemeindegrenze
- Gemarkungsgrenze
- Flurgrenze
- Flurstücksgrenze
- Zugehörigkeitshaken
- Flurstücksnummer
- 116 oder 2029
- Schallschutzwand mit Tür
- Böschung
- Gleis S-Bahn
- Gleis für Reise- und Güterzüge
- Gleis für Güterzüge
- Trafostation
- 42-20
- Oberleitungsmast mit/ohne Mastnummer
- Trograsse (Kabelkanal) mit Kabelschacht
- Entwässerungsgraben mit Fließrichtung
- Versickerungsanlage (Graben, Becken, Mulde)
- Mulde
- Stützwand
- Zaun
- Hecke gemeinschaftlich
- Leitplanke
- Straßenablauf
- Einstiegsschacht / Entwässerungsleitung mit Fließrichtung
- Lichtmast
- Schaltkasten
- Schieber für Wasserleitung
- Überflurhydrant; Unterflurhydrant
- Schrankenkasten mit Schrankenbaum
- rotes Blinklicht
- Laubbaum; Nadelbaum
- Gebäude mit Überdachung
- Treppe
- Rampe

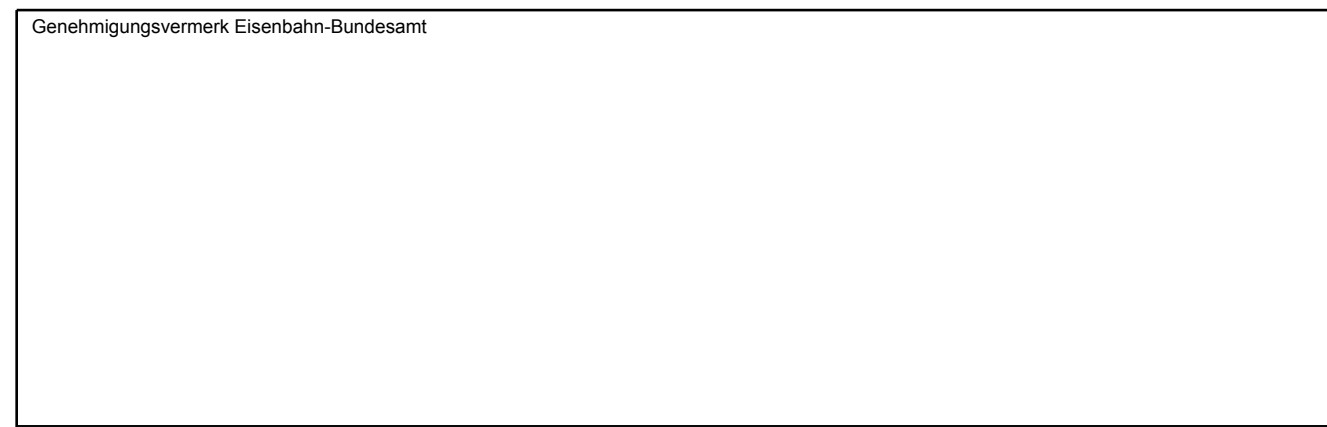

0	Ausgangsverfahren: Antragsfassung	23.05.2024
Index	Änderungen bzw. Ergänzungen	Planungsstand

Genehmigungsplanung: Unterlage für eine Entscheidung nach § 18 AEG

<p>Vorhabenträger:</p> <p>DB InfraGO</p> <p>DB InfraGO AG Zentrale Theodor-Heuss-Allee 7 60486 Frankfurt am Main</p>		<p>Planzeichen: GP_5-3-17_LP-0</p> <p>Projekt-Nr.: 24035</p> <table border="1"> <thead> <tr> <th>Datum</th> <th>Name</th> </tr> </thead> <tbody> <tr> <td>gez. 03/2024</td> <td>Sul / EA</td> </tr> <tr> <td>bearb. 03/2024</td> <td>Ett</td> </tr> <tr> <td>gepr. 03/2024</td> <td>Gis</td> </tr> </tbody> </table>		Datum	Name	gez. 03/2024	Sul / EA	bearb. 03/2024	Ett	gepr. 03/2024	Gis
Datum	Name										
gez. 03/2024	Sul / EA										
bearb. 03/2024	Ett										
gepr. 03/2024	Gis										
<p>Vertreter des Vorhabenträgers:</p> <p>DB InfraGO</p> <p>DB InfraGO AG ABS/NBS Karlsruhe-Basel Schwarzwaldstraße 82 76137 Karlsruhe</p>		<p>Planverfasser:</p> <p>OBERMEYER Infrastruktur OBERMEYER Infrastruktur GmbH & Co. KG Hasenbergstraße 31 70178 Stuttgart</p> <p><i>ik. Kuhn</i> 23.05.2024 Datum Unterschrift</p>									
<p>Vorhaben:</p> <p>ABS/NBS Karlsruhe-Basel, STA 7, PFA 7.1 Appenweier - Hohberg (Tunnel Offenburg) NBS, Strecke 4280, Appenweier bis Hohberg, km 138.500 - km 154.000 ABS, Strecke 4000, Offenburg bis Hohberg, km 147.200 - km 154.550</p>		<p>Hohensystem: NHN (DHHN 92)</p> <p>Koordinatensystem: DB-REF</p> <p>Ursprungsplan: -</p> <p>Blattgröße: 1350 x 297</p> <p>Maßstab: 1 : 1000</p>									
<p>Planart: BEWEISSICHERUNGSPLAN</p>		<p>Planinhalt:</p> <p>Str 4280 km 151,7+67 ... km 152,6+60 Str 4281-1 km 12,9+61 ... km 13,8+55 / Str 4281-2 km 12,9+60 ... km 13,8+54</p>									