
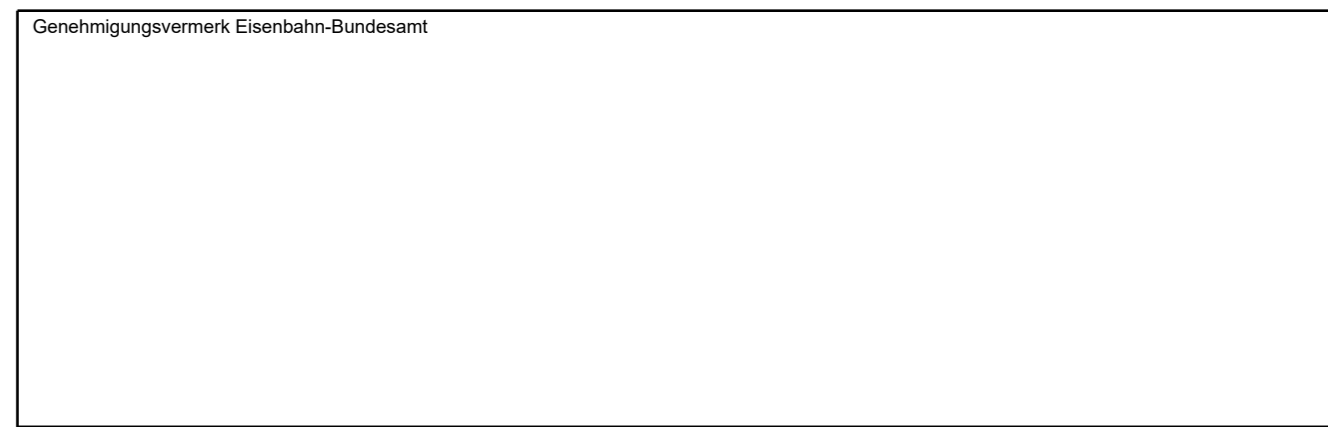


Ansicht M 1:200

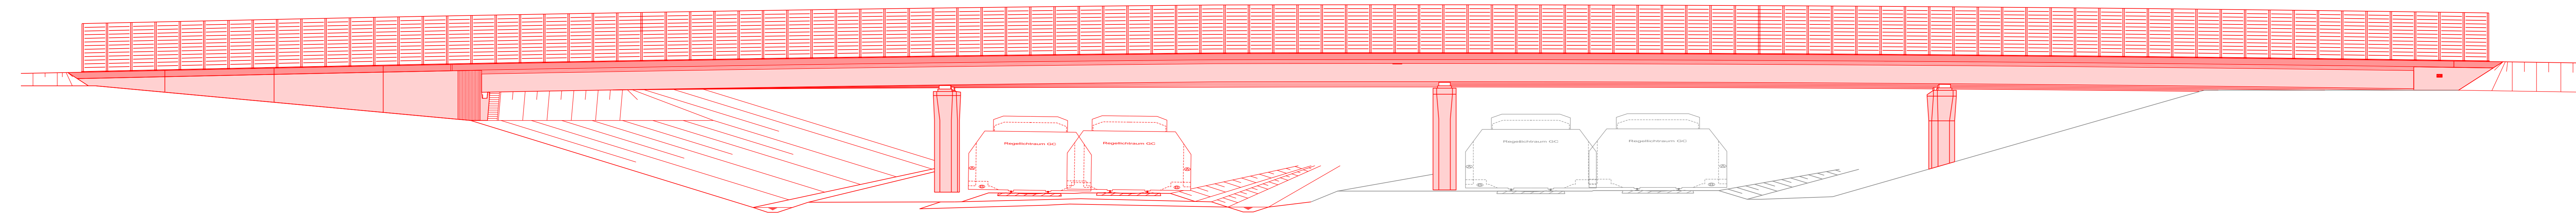

0	Ausgangsverfahren: Antragsfassung	28.03.2024
Index	Änderungen bzw. Ergänzungen	Planungsstand

Genehmigungsplanung: Unterlage für eine Entscheidung nach § 18 AEG

Vorhabenträger: DB InfraGO DB InfraGO AG Zentrale Theodor-Heuss-Allee 7 60486 Frankfurt am Main		Planzeichen: GP-7-1-3-1_BW-0 Projekt-Nr.: 24035	
Datum: _____ Unterschrift: _____		Name: _____ Datum: 03/2024 Name: MMO bearb.: 03/2024 SFO gepr.: 03/2024 WAL	
Vertreter des Vorhabenträgers: DB InfraGO DB InfraGO AG ABS/NBS Karlsruhe-Basel Schwarzwaldstraße 82 76137 Karlsruhe		Planverfasser: OBERMEYER Infrastruktur OBERMEYER Infrastruktur GmbH & Co. KG Hasenbergstraße 31 70178 Stuttgart Datum: 28.03.2024 Unterschrift: <i>i.v. K...</i>	
Datum: _____ Unterschrift: _____		Höhensystem: NHN (DHHN 92) Koordinatensystem: DB-REF Ursprungsplan: IV1 4000 HI Blattgröße: 1730 x 594 Maßstab: 1:200	

Abs/NBS Karlsruhe-Basel, Sta 7, Pfa 7.1 Appenweier - Hohberg (Tunnel Offenburg)
 NBS, Strecke 4280, Appenweier bis Hohberg, km 138.500 - km 154.000
 ABS, Strecke 4000, Offenburg bis Hohberg, km 147.200 - km 154.550

Planart: Ansicht
 Planinhalt:
 SÜ B3
 Str 4000 km 140,2+82