



**Draufsicht M 1:500**

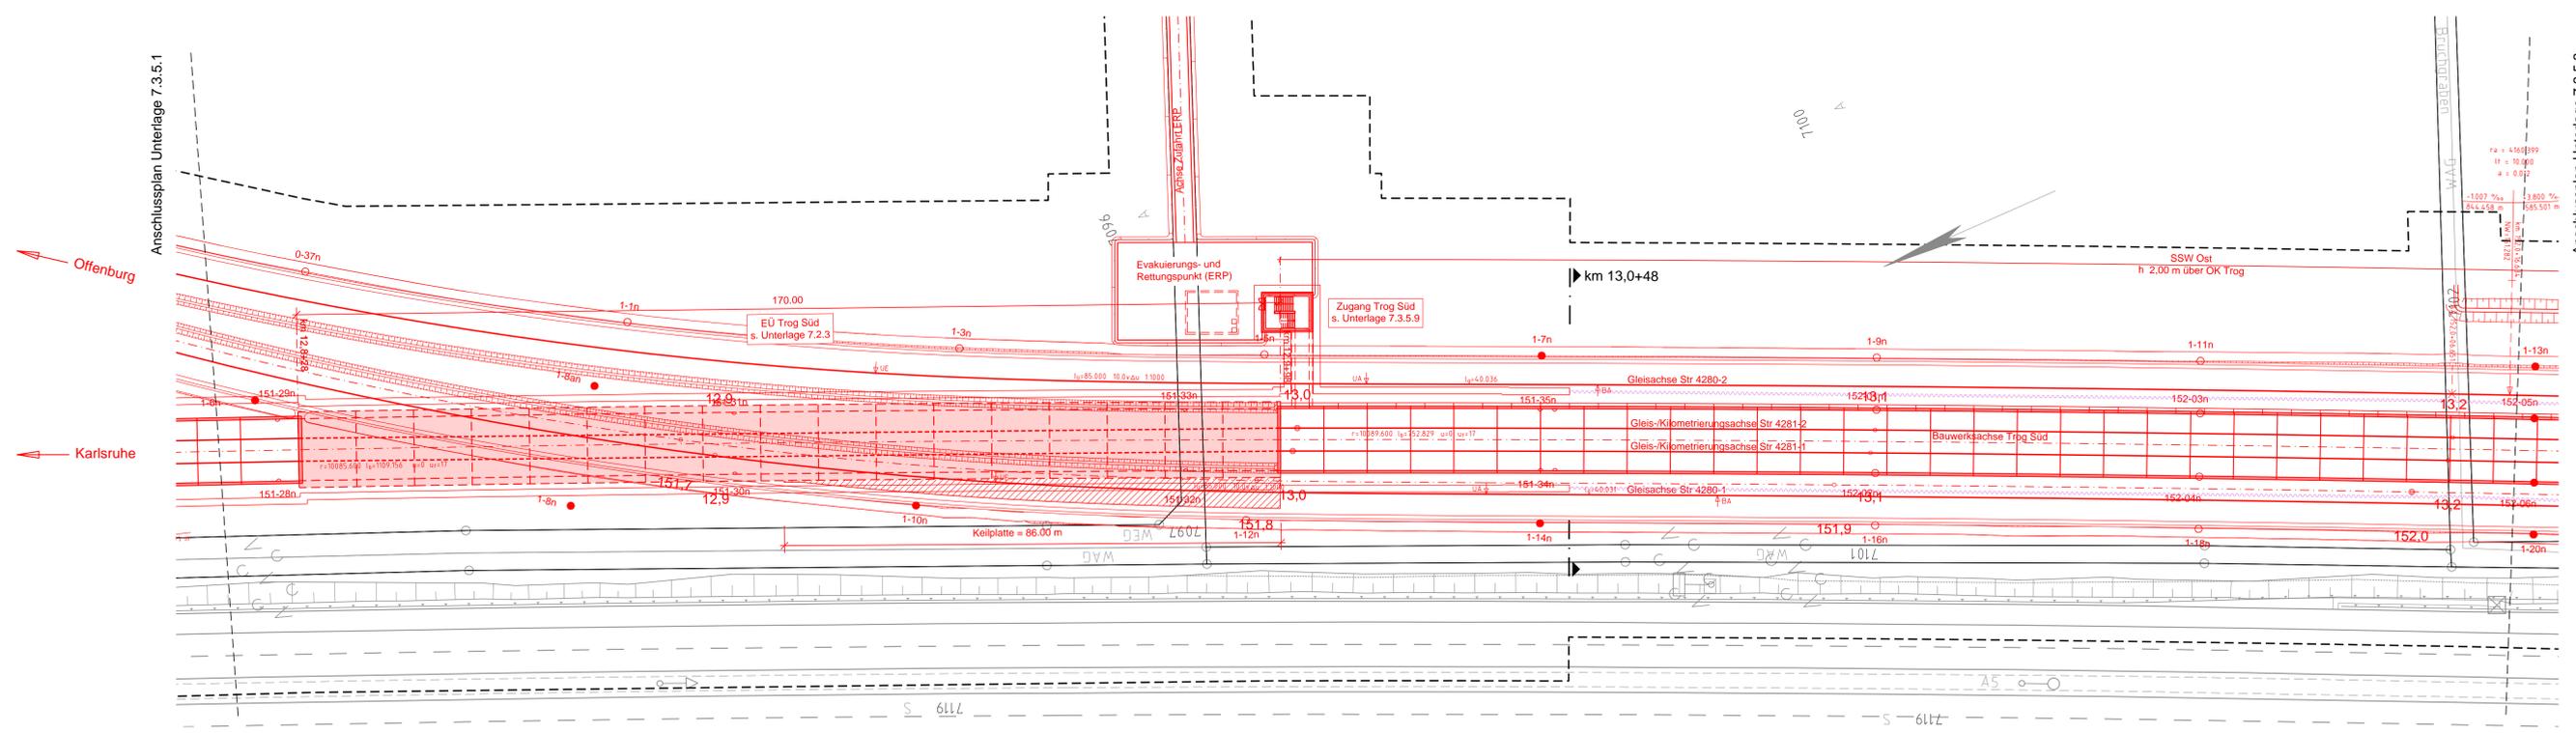

- Legende:**
- Bestand
  - Neubau / Änderung
  - Baubehelf
  - Rückbau
  - äußere Grenze der vorhabenträgerigen Grundstücke
  - tangierende Planung (nachrichtliche Darstellung)
  - Planfeststellungsgrenze
- Kataster**
- Kreis-/ Gemeindegrenze
  - Gemarkungsgrenze
  - Flurgrenze
  - Flurstücksgrenze
  - Zugehörigkeitsheken
  - Flurstücksnummer
- Schallschutz**
- Schallschutzwand mit Tür
  - Böschung
- S-Bahn**
- Gleis S-Bahn
  - Gleis für Reise- und Güterzüge
  - Gleis für Güterzüge
  - Trafostation
  - Überleitungsmast mit/ohne Mastnummer
  - Trogtrasse (Kabelkanal) mit Kabelschacht
  - Entwässerungsgraben mit Fließrichtung
  - Versickerungsanlage (Graben, Becken, Mulde)
  - Mulde
  - Stützwand
  - Zaun
  - Hacke gemeinschaftlich
  - Leitplanke
  - Straßenablauf
  - Einstiegsschicht / Entwässerungsleitung mit Fließrichtung
  - Lichtmast
  - Schaltschrank
  - Schieber für Wasserleitung
  - Überflurhydrant; Unterflurhydrant
  - Schrankenkasten mit Schrankenbaum
  - rotes Blinklicht
  - Laubbaum; Nadelbaum
  - Gebäude mit Überdachung
  - Treppe
  - Rampe

**Längsschnitt Trog Süd M 1:500 in Bauwerksachse**

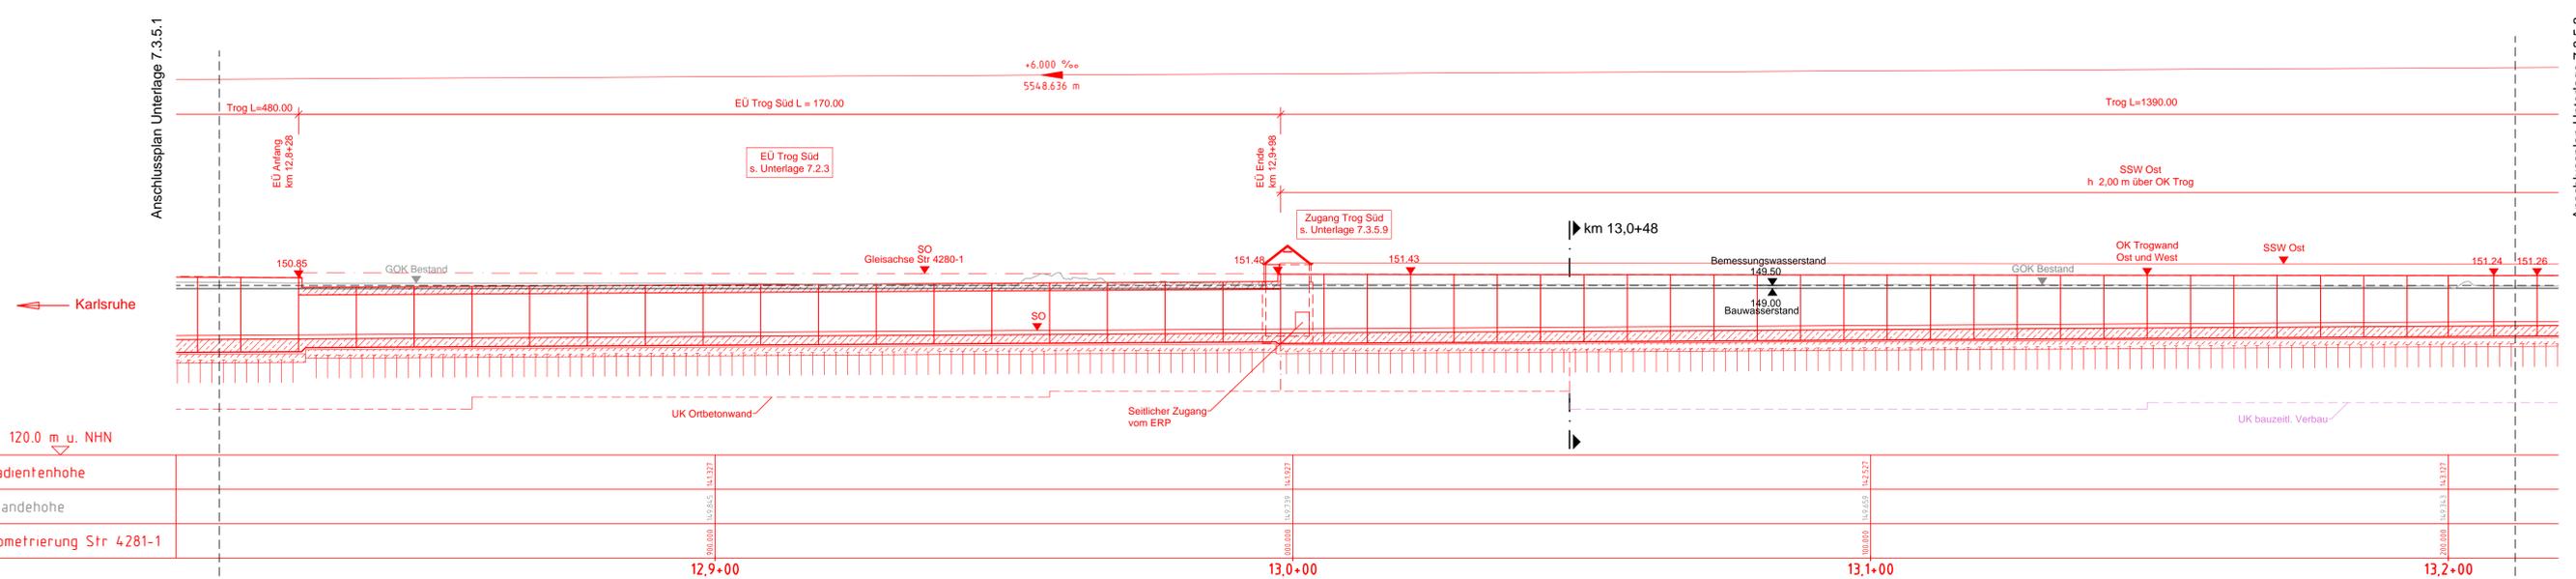

Gradientenhöhe	
Gelandehöhe	
Kilometrierung Str 4281-1	

**Kofinanziert von der Fazilität „Connecting Europe“ der Europäischen Union**

Unterlage 7.3.5.2

Genehmigungsvermerk Eisenbahn-Bundesamt

Übersichtsskizze

0	Ausgangsverfahren: Antragsfassung	23.05.2024
Index	Änderungen bzw. Ergänzungen	Planungsstand

**Genehmigungsplanung: Unterlage für eine Entscheidung nach § 18 AEG**

Vorhabensträger: DB InfraGO	Planverfasser: OBERMEYER	Phasensachen: GP 7-3-5-2_BW-0
DB InfraGO AG Zentrale Theodor-Heuss-Allee 7 60486 Frankfurt am Main	OBERMEYER Infrastruktur GmbH & Co. KG Hohenbergstraße 31 70778 Stuttgart	Projekt-Nr.: 24035
Datum: Unterschrift	Datum: Unterschrift	Datum: Name
Vertreter des Vorhabenträgers: DB InfraGO	Vertreter des Planverfassers: OBERMEYER	gepr.: 03/2024
DB InfraGO AG ABS/NBS Karlsruhe-Basel Schwarzwaldstraße 82 76137 Karlsruhe	Infrastruktur OBERMEYER Infrastruktur GmbH & Co. KG Hohenbergstraße 31 70778 Stuttgart	MMO
Datum: Unterschrift	Datum: Unterschrift	HOV
		gepr.: 03/2024
		WAL
		Höhenystem: NHN (DHHN 92)
		Koordinatensystem: DB-REF
		Ursprungsplan: Ivl 4281 HW+HX
		Blattgröße: 1350 x 594
		Maststab: 1:500

Vorhaben: ABS/NBS Karlsruhe-Basel, STA 7, PIA 7.1 Appenweiler - Hohberg (Tunnel Offenburg)  
NBS, Strecke 4280, Appenweiler bis Hohberg, km 138.500 - km 154.000  
ABS, Strecke 4000, Offenburg bis Hohberg, km 147.200 - km 154.550

Planart: Draufsicht und Längsschnitt

Planinhalt: Trog Süd  
Str 4281-1 km 12,3+48 bis km 14,3+88, Teil 2

13.05.2024 11:20:00 i:\projekte\2024\abs\_nbs\_karlsruhe\_basel\abs\_nbs\_karlsruhe\_basel\plan\7.3.5.2\draufsicht\draufsicht.mxd  
 2024/05/13 11:20:00 i:\projekte\2024\abs\_nbs\_karlsruhe\_basel\abs\_nbs\_karlsruhe\_basel\plan\7.3.5.2\draufsicht\draufsicht.mxd  
 2024/05/13 11:20:00 i:\projekte\2024\abs\_nbs\_karlsruhe\_basel\abs\_nbs\_karlsruhe\_basel\plan\7.3.5.2\draufsicht\draufsicht.mxd