## Draufsicht M 1:500

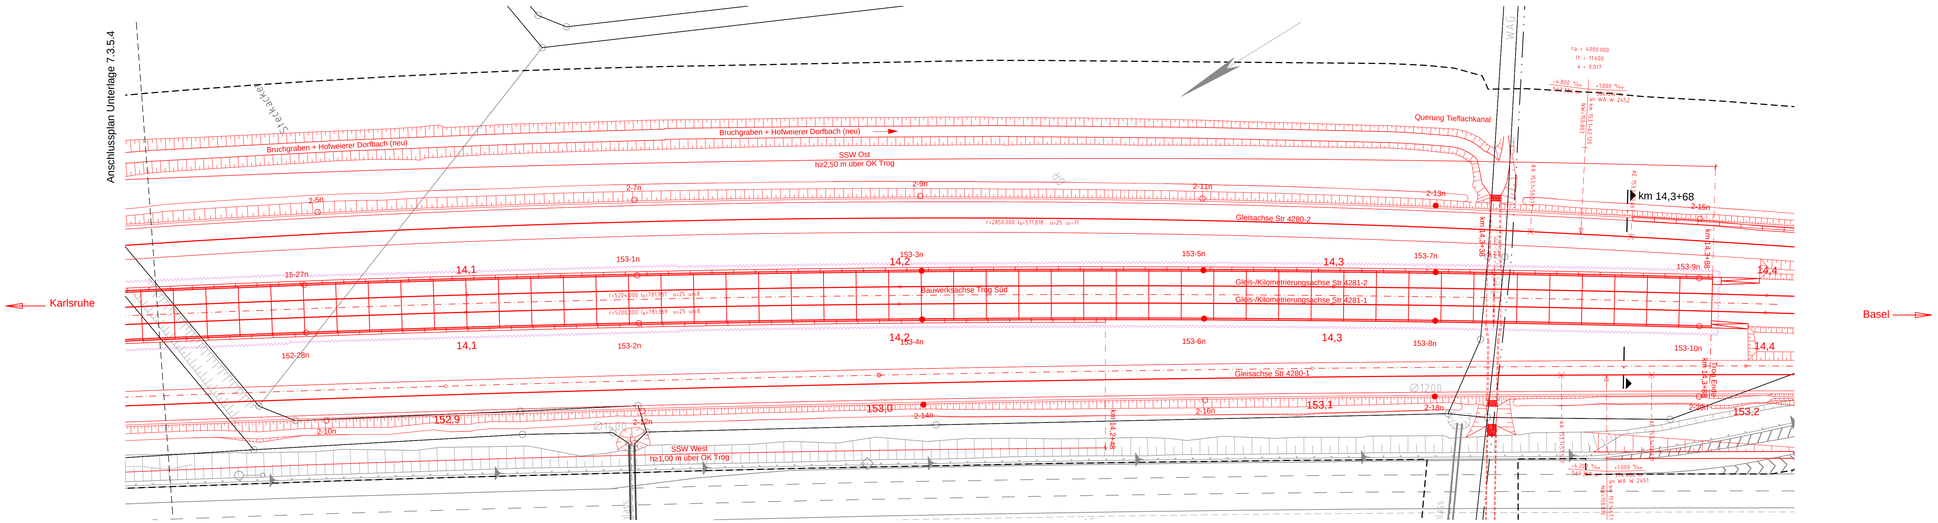


## Längsschnitt Trog Süd M 1:500
## in Bauwerksachse

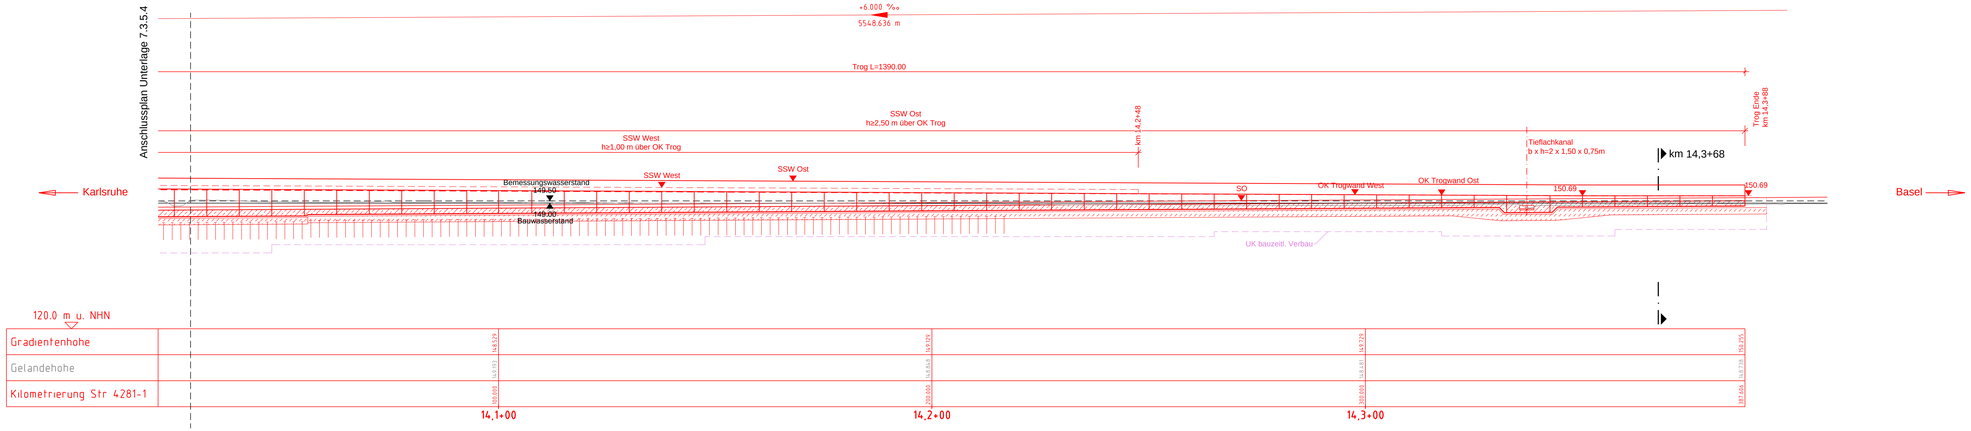


## Legende:

- Bestand
- Neubau / Änderung
- Baubehelf
- Rückbau
- äußere Grenze der vorhabenträgereigenen Grundstücke
- tangierende Planung (nachrichtliche Darstellung)
- Planfeststellungsgrenze
- Kreis-/ Gemeindegrenze
- Gemarkungsgrenze
- Flurgrenze
- Flurstücksgrenze
- Zugehörigkeitshaken
- 119/12 oder 2029 Flurstücksnummer
- (Kataster)
- Schallschutz Wand Schallschutzwand mit Tür
- oben unten Böschung
- Gleis S-Bahn
- Gleis für Reise- und Güterzüge
- Gleis für Güterzüge
- Trafostation
- 12+20 Oberleitungsmast mit/ohne Mastnummer
- Trogtrasse (Kabelkanal) mit Kabelschacht
- Entwässerungsgraben mit Fließrichtung
- Versickerungsanlage (Graben, Becken, Mulde)
- Mulde
- Stützwand
- Zaun
- Hecke gemeinschaftlich
- Leitplanke
- Straßenablauf
- Einstiegsschacht / Entwässerungsleitung mit Fließrichtung
- Lichtmast
- Schaltschrank
- Schieber für Wasserleitung
- Überflurhydrant; Unterflurhydrant
- Schrankenkasten mit Schrankenbaum
- rotes Blinklicht
- Laubbaum; Nadelbaum
- Gebäude mit Überdachung
- Treppe
- Rampe

**Kofinanziert von der Fazilität „Connecting Europe" der Europäischen Union**

Unterlage 7.3.5.5

Genehmigungsvermerk Eisenbahn-Bundesamt

Übersichtsskizze

| Index | Änderungen bzw. Ergänzungen | Planungsstand |
|---|---|---|
| 0 | Ausgangsverfahren: Antragsfassung | 23.05.2024 |

Genehmigungsplanung: Unterlage für eine Entscheidung nach § 18 AEG

Vorhabenträger:
DB InfraGO AG
Zentrale
Theodor-Heuss-Allee 7
60486 Frankfurt am Main
Datum Unterschrift

| Planzeichen: | GP_7-3-5-5_BW-0 | |
|---|---|---|
| Projekt-Nr.: | 24035 | |
| | Datum | Name |
| gez.: | 03/2024 | MMO |
| bearb.: | 03/2024 | HOV |
| gepr.: | 03/2024 | WAL |

Vertreter des Vorhabenträgers:
DB InfraGO AG
ABS/NBS Karlsruhe-Basel
Schwarzwaldstraße 82
76137 Karlsruhe
Datum Unterschrift

Planverfasser:
OBERMEYER Infrastruktur
OBERMEYER
Infrastruktur GmbH & Co. KG
Hasenbergstraße 31
70178 Stuttgart
23.05.2024
Datum Unterschrift

| | |
|---|---|
| Höhensystem: | NHN (DHHN 92) |
| Koordinatensystem: | DB-REF |
| Ursprungsplan: | lvl 4281-4280HY |
| Blattgröße: | 1160 x 594 |
| Maßstab: | 1:500 |

Vorhaben:
ABS/NBS Karlsruhe-Basel, StA 7, PIA 7.1 Appenweier - Hohberg (Tunnel Offenburg)
NBS, Strecke 4280, Appenweier bis Hohberg, km 138.500 - km 154.000
ABS, Strecke 4000, Offenburg bis Hohberg, km 147.200 - km 154.550

Planart: Draufsicht und Längsschnitt

Planinhalt:
Trog Süd
Str 4281-1 km 12,3+48 bis km 14,3+88, Teil 5


AVIS
P:\24035\11-11BMayerHofer\CAD_Architecture 2018\BM-24035\5-CAD\4_LN\07\07-3\07-3-5_001\07-07-3-5_001-007-07-3-5_001-007-3-5_005