




Schnitt C-C M 1:100

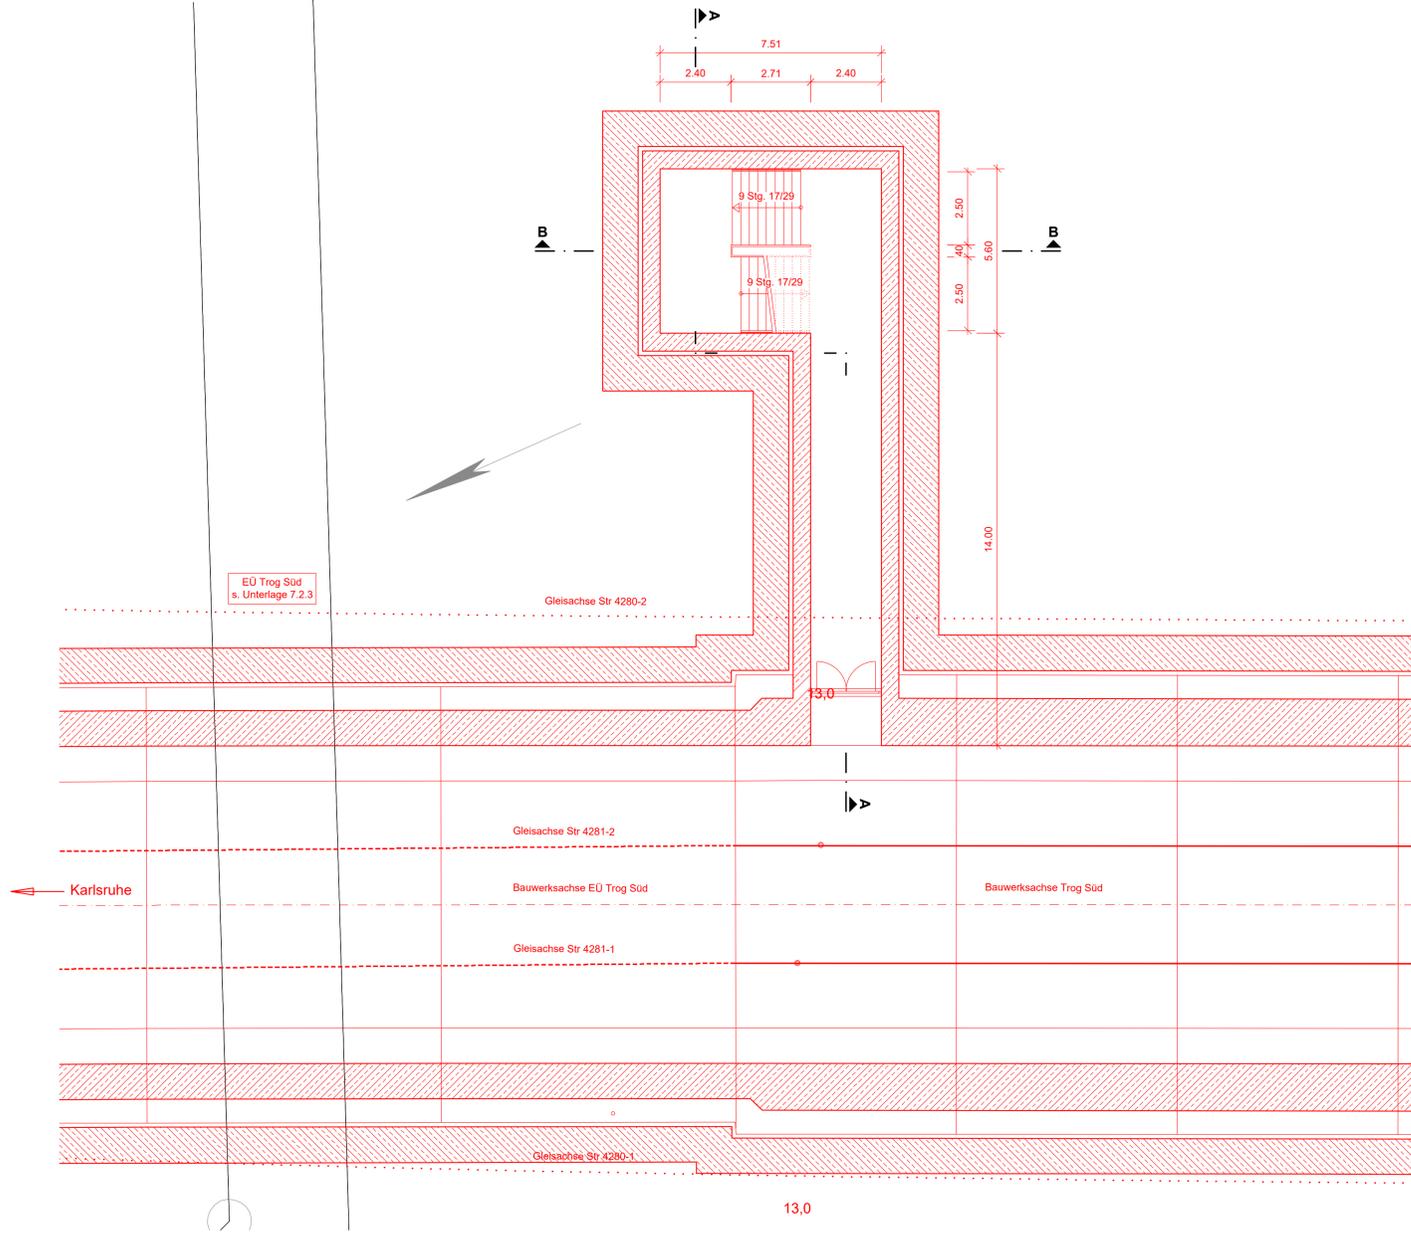


Schnitt D-D M 1:100

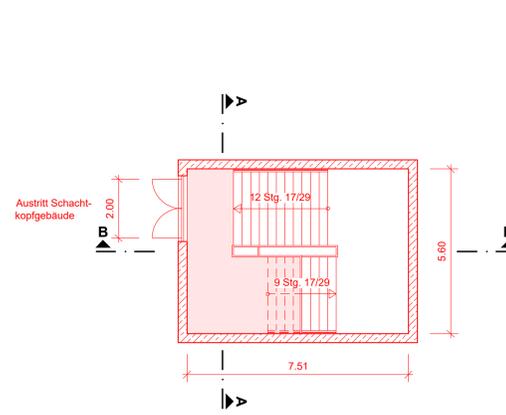

Schnitt A-A M 1:100
km 13,0+02

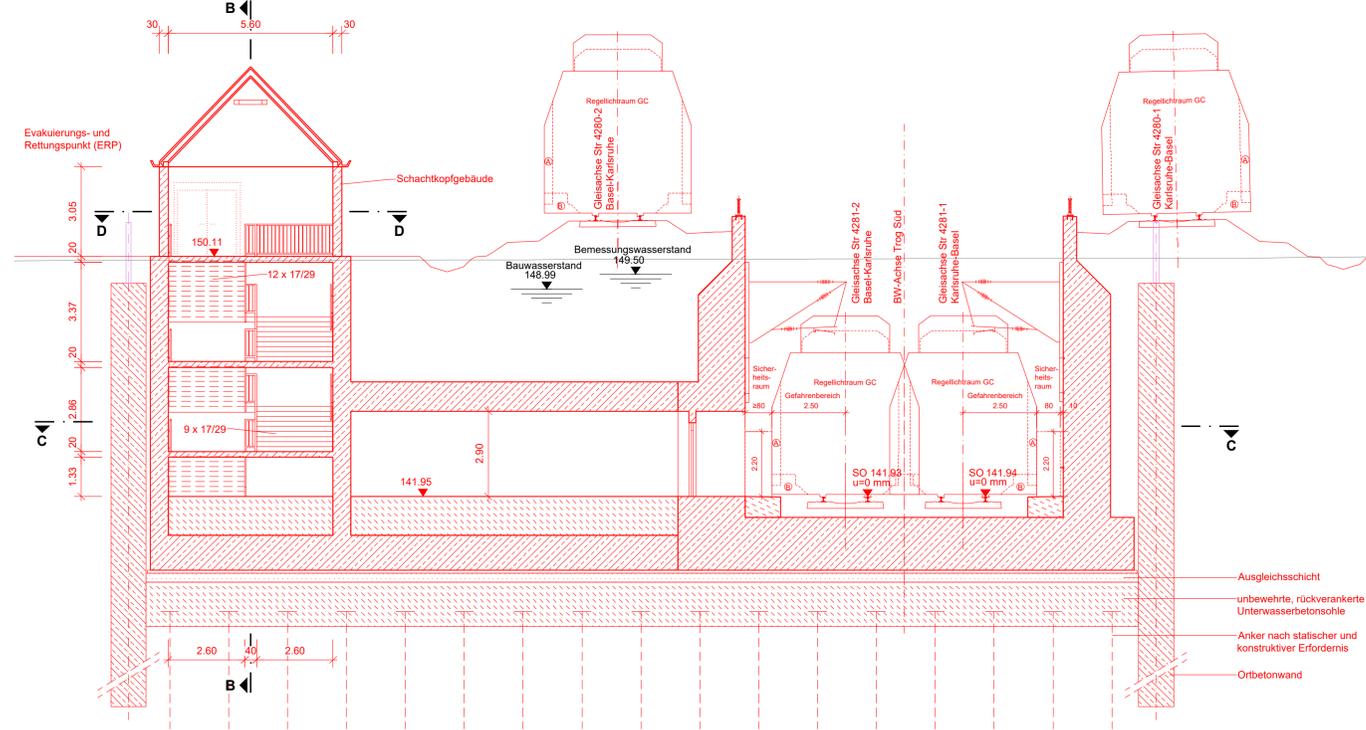

Schnitt B-B M 1:100

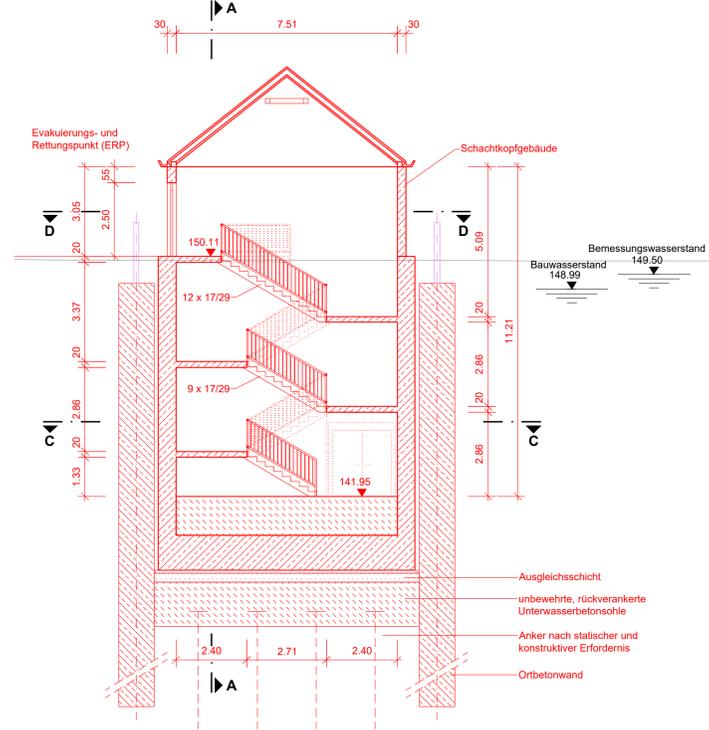


Legende:

- Bestand
 - Neubau / Änderung
 - Baubehelf
 - Rückbau
 - äußere Grenze der vorhabentragereichen Grundstücke
 - tangierende Planung (nachrichtliche Darstellung)
 - Planfeststellungsgrenze
-
- Kreis-/ Gemeindegrenze
 - Gemarkungsgrenze
 - Flurgrenze
 - Flurstücksgrenze
 - Zugehörigkeitskanten
 - Flurstücknummer
-
- Schallschutzwand mit Tür
 - Böschung
 - Gleis S-Bahn
 - Gleis für Reise- und Güterzüge
 - Gleis für Güterzüge
 - Trafostation
 - Oberleitungsmast mit/ohne Mastnummer
 - Trograsse (Kabelkanal) mit Kabelschacht
 - Entwässerungsgraben mit Fließrichtung
 - Versickerungsanlage (Graben, Becken, Mulde)
 - Mulde
 - Stützwand
 - Zaun
 - Hecke gemeinschaftlich
 - Leitplanke
 - Straßenablauf
 - Einstiegschacht / Entwässerungsleitung mit Fließrichtung
 - Lichtmast
 - Schaltschrank
 - Schieber für Wasserleitung
 - Überflurhydrant, Unterflurhydrant
 - Schrankenkasten mit Schrankenbaum
 - rotes Blinklicht
 - Laubbaum; Nadelbaum
 - Gebäude mit Überdachung
 - Treppe
 - Rampe

Kofinanziert von der Fazilität „Connecting Europe“ der Europäischen Union

Unterlage 7.3.5.9

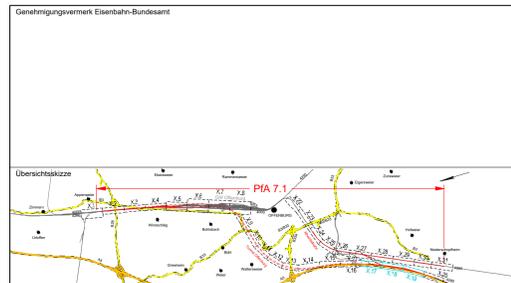

0	Ausgangsverfahren: Antragsfassung	28.03.2024
Index	Änderungen bzw. Ergänzungen	Planungsstand

Genehmigungsplanung: Unterlage für eine Entscheidung nach § 18 AEG

Vorhabensträger:		Planverfasser:	
DB InfraGO AG	Infrastruktur	OBERMEYER	
Zentrale Theodor-Heuss-Allee 7 60486 Frankfurt am Main	Infrastruktur GmbH & Co. KG Hohenbergstraße 31 70178 Stuttgart		
Datum	Unterschrift	Datum	Unterschrift
		28.03.2024	

Abs/NBS Karlsruhe-Basel, SIA 7, PIA 7.1 Appenweier - Hohberg (Tunnel Offenburg)
NBS, Strecke 4280, Appenweier bis Hohberg, km 138.500 - km 154.000
ABS, Strecke 4000, Offenburg bis Hohberg, km 147.200 - km 154.550

Planart: Schnitte
Planinhalt: Zugang Trog Süd Str 4281-1 km 12,3+48 bis 14,3+88