Querprofil Tunnel TBM OR und WR
km 9,8+83
Unterfahrung Burgerwald
M 1:200

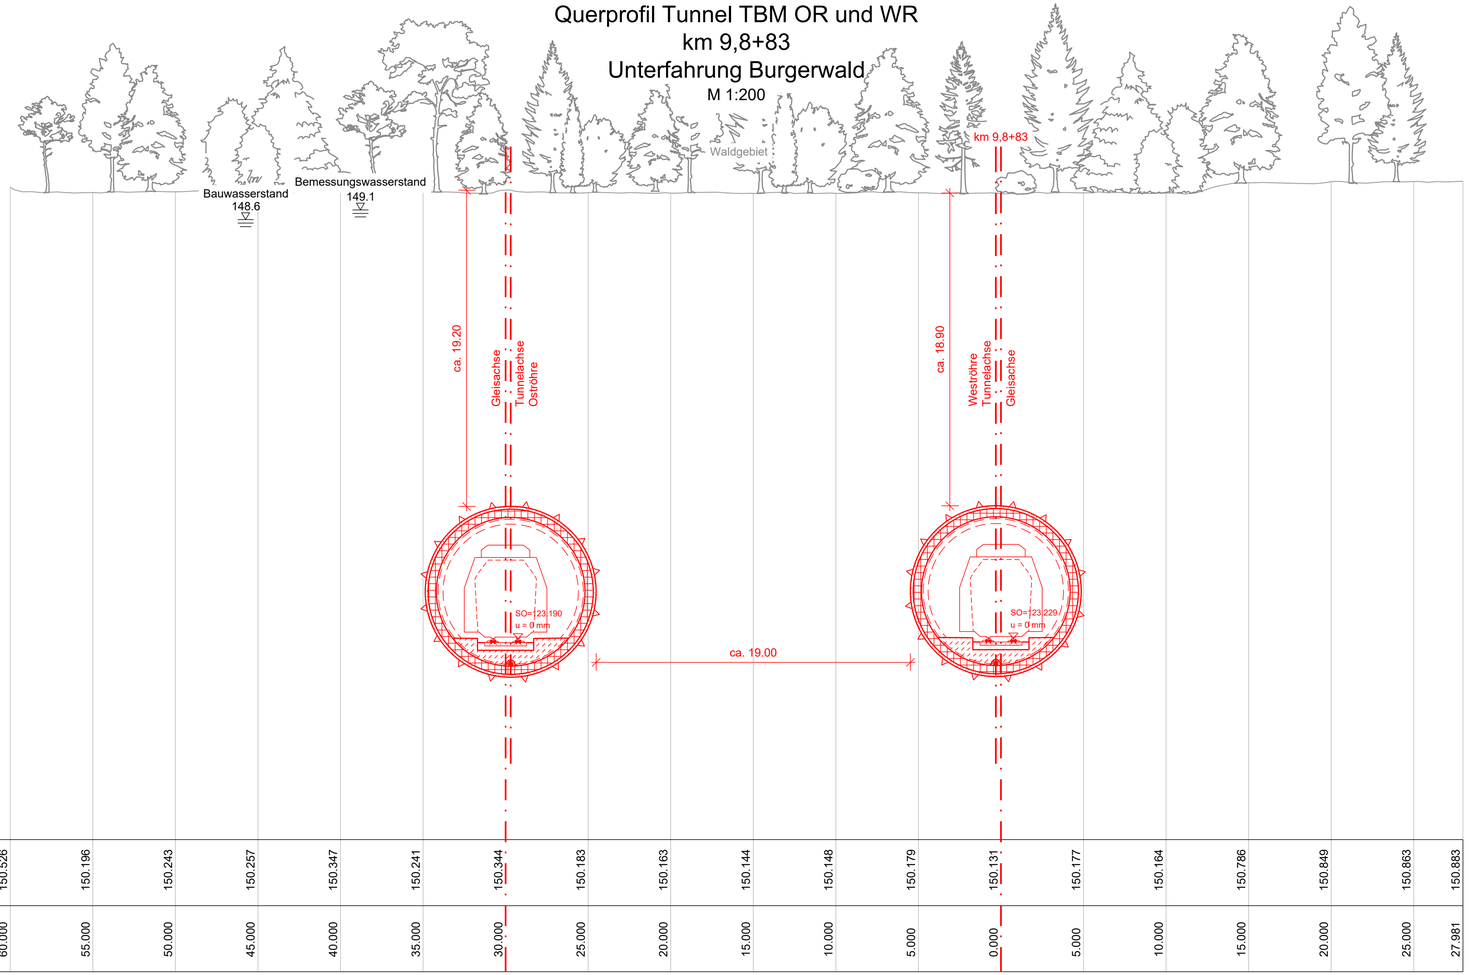

Gelände	150.526	150.196	150.243	150.257	150.347	150.241	150.344	150.183	150.163	150.144	150.148	150.179	150.131	150.177	150.164	150.786	150.849	150.863	150.883
Entfernung	60.000	55.000	50.000	45.000	40.000	35.000	30.000	25.000	20.000	15.000	10.000	5.000	0.000	5.000	10.000	15.000	20.000	25.000	27.981

Legende:

- Bestand
- Neubau / Änderung
- Rückbau
- äußere Grenze der vorhabenträgereigenen Grundstücke
- tangierende Planung (nachrichtliche Darstellung)

Mitgeltende Unterlagen:

7.5.1.3 Regelquerschnitt - Tunnel TBM

Kofinanziert von der Fazilität „Connecting Europe" der Europäischen Union

Unterlage 7.5.7.18

Genehmigungsvermerk Eisenbahn-Bundesamt
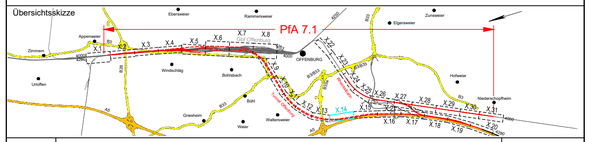
Übersichtsskizze