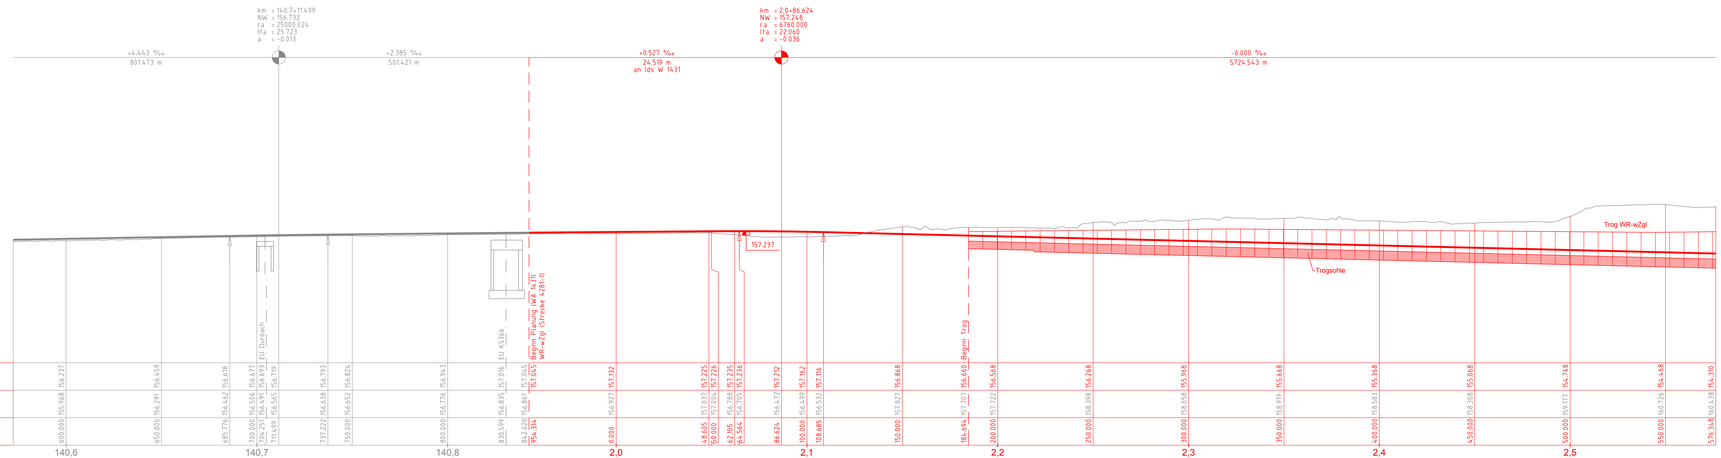

Legende:

- Bestand
- Neubau / Änderung
- Rückbau
- tangierende Planung (nachrichtliche Darstellung)

Neigungsbrechpunkt mit Angabe von:

km = 0.4+84.039
NW = 266.652 m
ra = 2560.000 m
tla = 29.440 m
a = 0.169 m

- km = Kilometer
- NW = Höhe Tangentenschnittpunkt
- ra = Ausrundungshalbmesser
- tla = Tangentenlänge
- a = Stichhöhe

-3.564‰
189.338

Längsneigung und Abstand zum nächsten Neigungsbrechpunkt

Ausrundungsbeginn Wanne/ Ausrundungsende Kuppe

Gradientenhochpunkt/ Gradiententiefpunkt

Abkürzungen

- NA = Notausgangs- und Zugangsbauwerk
- VB = Verbindungsbauwerk
- OBW = Tunnel offene Bauweise
- TBM = Tunnelbohrmaschine
- WR = Weströhre
- OR = Oströhre
- oZgl = östliches Zuführungsgleis
- wZgl = westliches Zuführungsgleis
- WA = Weichenanfang

Kofinanziert von der Fazilität „Connecting Europe" der Europäischen Union

Unterlage 8.1.1.1

Genehmigungsvermerk Eisenbahn-Bundesamt

Übersichtskärtchen

Index	Änderungen bzw. Ergänzungen	Planungsstand
0	Ausgangsverfahren: Antragsfassung	28.03.2024

Genehmigungsplanung: Unterlage für eine Entscheidung nach § 18 AEG

Vorhabenträger:
DB InfraGO AG
Projektbau
Theodor-Heuss-Allee 7
60486 Frankfurt am Main
Datum Unterschrift

Planverfasser:
OBERMEYER Infrastruktur GmbH & Co. KG
Hasenbergstraße 31
70178 Stuttgart
28.03.2024 i.V.
Datum Unterschrift

Vertreter des Vorhabenträgers:
DB InfraGO AG
ABS/NBS Karlsruhe-Basel
Schweizerische Bundesbahnen
Schweizerische Eidgenossenschaft
Schweizerische Eidgenossenschaft
Schweizerische Eidgenossenschaft