

**Legende:**

- Bestand
- Neubau / Änderung
- Rückbau
- tangierende Planung (nachrichtliche Darstellung)

**Neigungsbruchpunkt mit Angabe von:**  
 km = Kilometer  
 NW = Höhe Tangentenschnittpunkt  
 ra = Ausrundungshalbmesser  
 lta = Tangentenlänge  
 a = Stichhöhe


**Längsneigung und Abstand zum nächsten Neigungsbruchpunkt**

**Ausrundungsbeginn Wanne/ Ausrundungsende Kuppe**

**Gradientenhochpunkt/ Gradiententiefpunkt**

**Abkürzungen**

- NA = Notausgangs- und Zugangsbauwerk
- VB = Verbindungsbauwerk
- OBW = Tunnel offene Bauweise
- TBM = Tunnelbohrmaschine
- WR = Weströhre
- OR = Oströhre
- oZgl = östliches Zuführungsgleis
- wZgl = westliches Zuführungsgleis
- WA = Weichenanfang

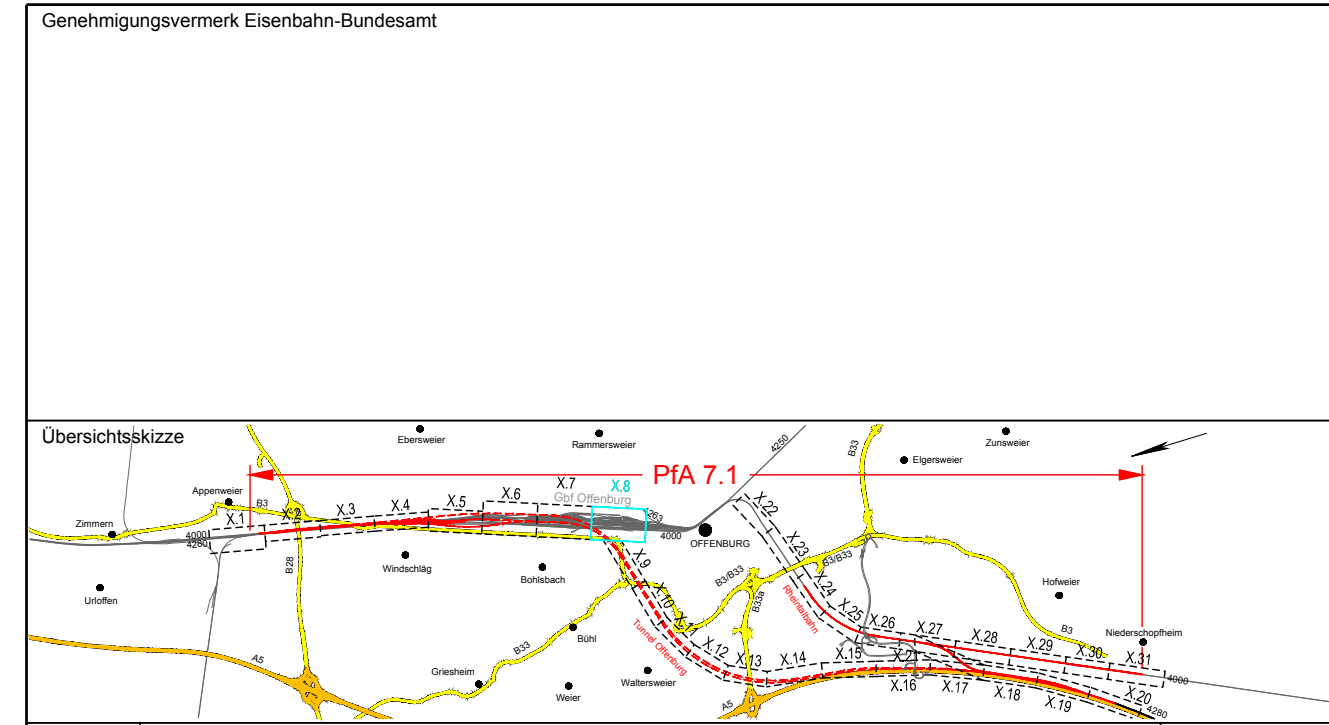

0	Ausgangsverfahren: Antragsfassung	28.03.2024
Index	Änderungen bzw. Ergänzungen	Planungsstand

**Genehmigungsplanung: Unterlage für eine Entscheidung nach § 18 AEG**

Vorhabenträger: <b>DB InfraGO</b> DB InfraGO AG Zentrale Theodor-Heuss-Allee 7 60486 Frankfurt am Main		Planzeichen: GP_8-1-1-5_HP-0 Projekt-Nr.: 24035	
Datum	Unterschrift	Datum	Name
		gez.	03/2024
		bearb.	03/2024
		gepr.	03/2024


Vertreter des Vorhabenträgers: <b>DB InfraGO</b>		Planverfasser: <b>OBERMEYER</b> Infrastruktur OBERMEYER Infrastruktur GmbH & Co. KG Hasenbergstraße 31 70178 Stuttgart 28.03.2024 Datum		Höhensystem: NHN (DHHN 92) Koordinatensystem: DB-REF Ursprungsplan: - Blattgröße: 780 x 297 Maßstab: 1 : 1000/250	
---	--	---	--	---	--

Vorhaben:  
**ABS/NBS Karlsruhe-Basel, StA 7, Pfa 7.1 Appenweiler - Hohberg (Tunnel Offenburger)**  
 NBS, Strecke 4280, Appenweiler bis Hohberg, km 138.500 - km 154.000  
 ABS, Strecke 4000, Offenburger bis Hohberg, km 147.200 - km 154.550

Planart: **HÖHENPLAN**

Planinhalt: **Str 4281-1 (WR) km 5,2+97 ... km 5,6+25**

(zu Unterlage 3.1.8)

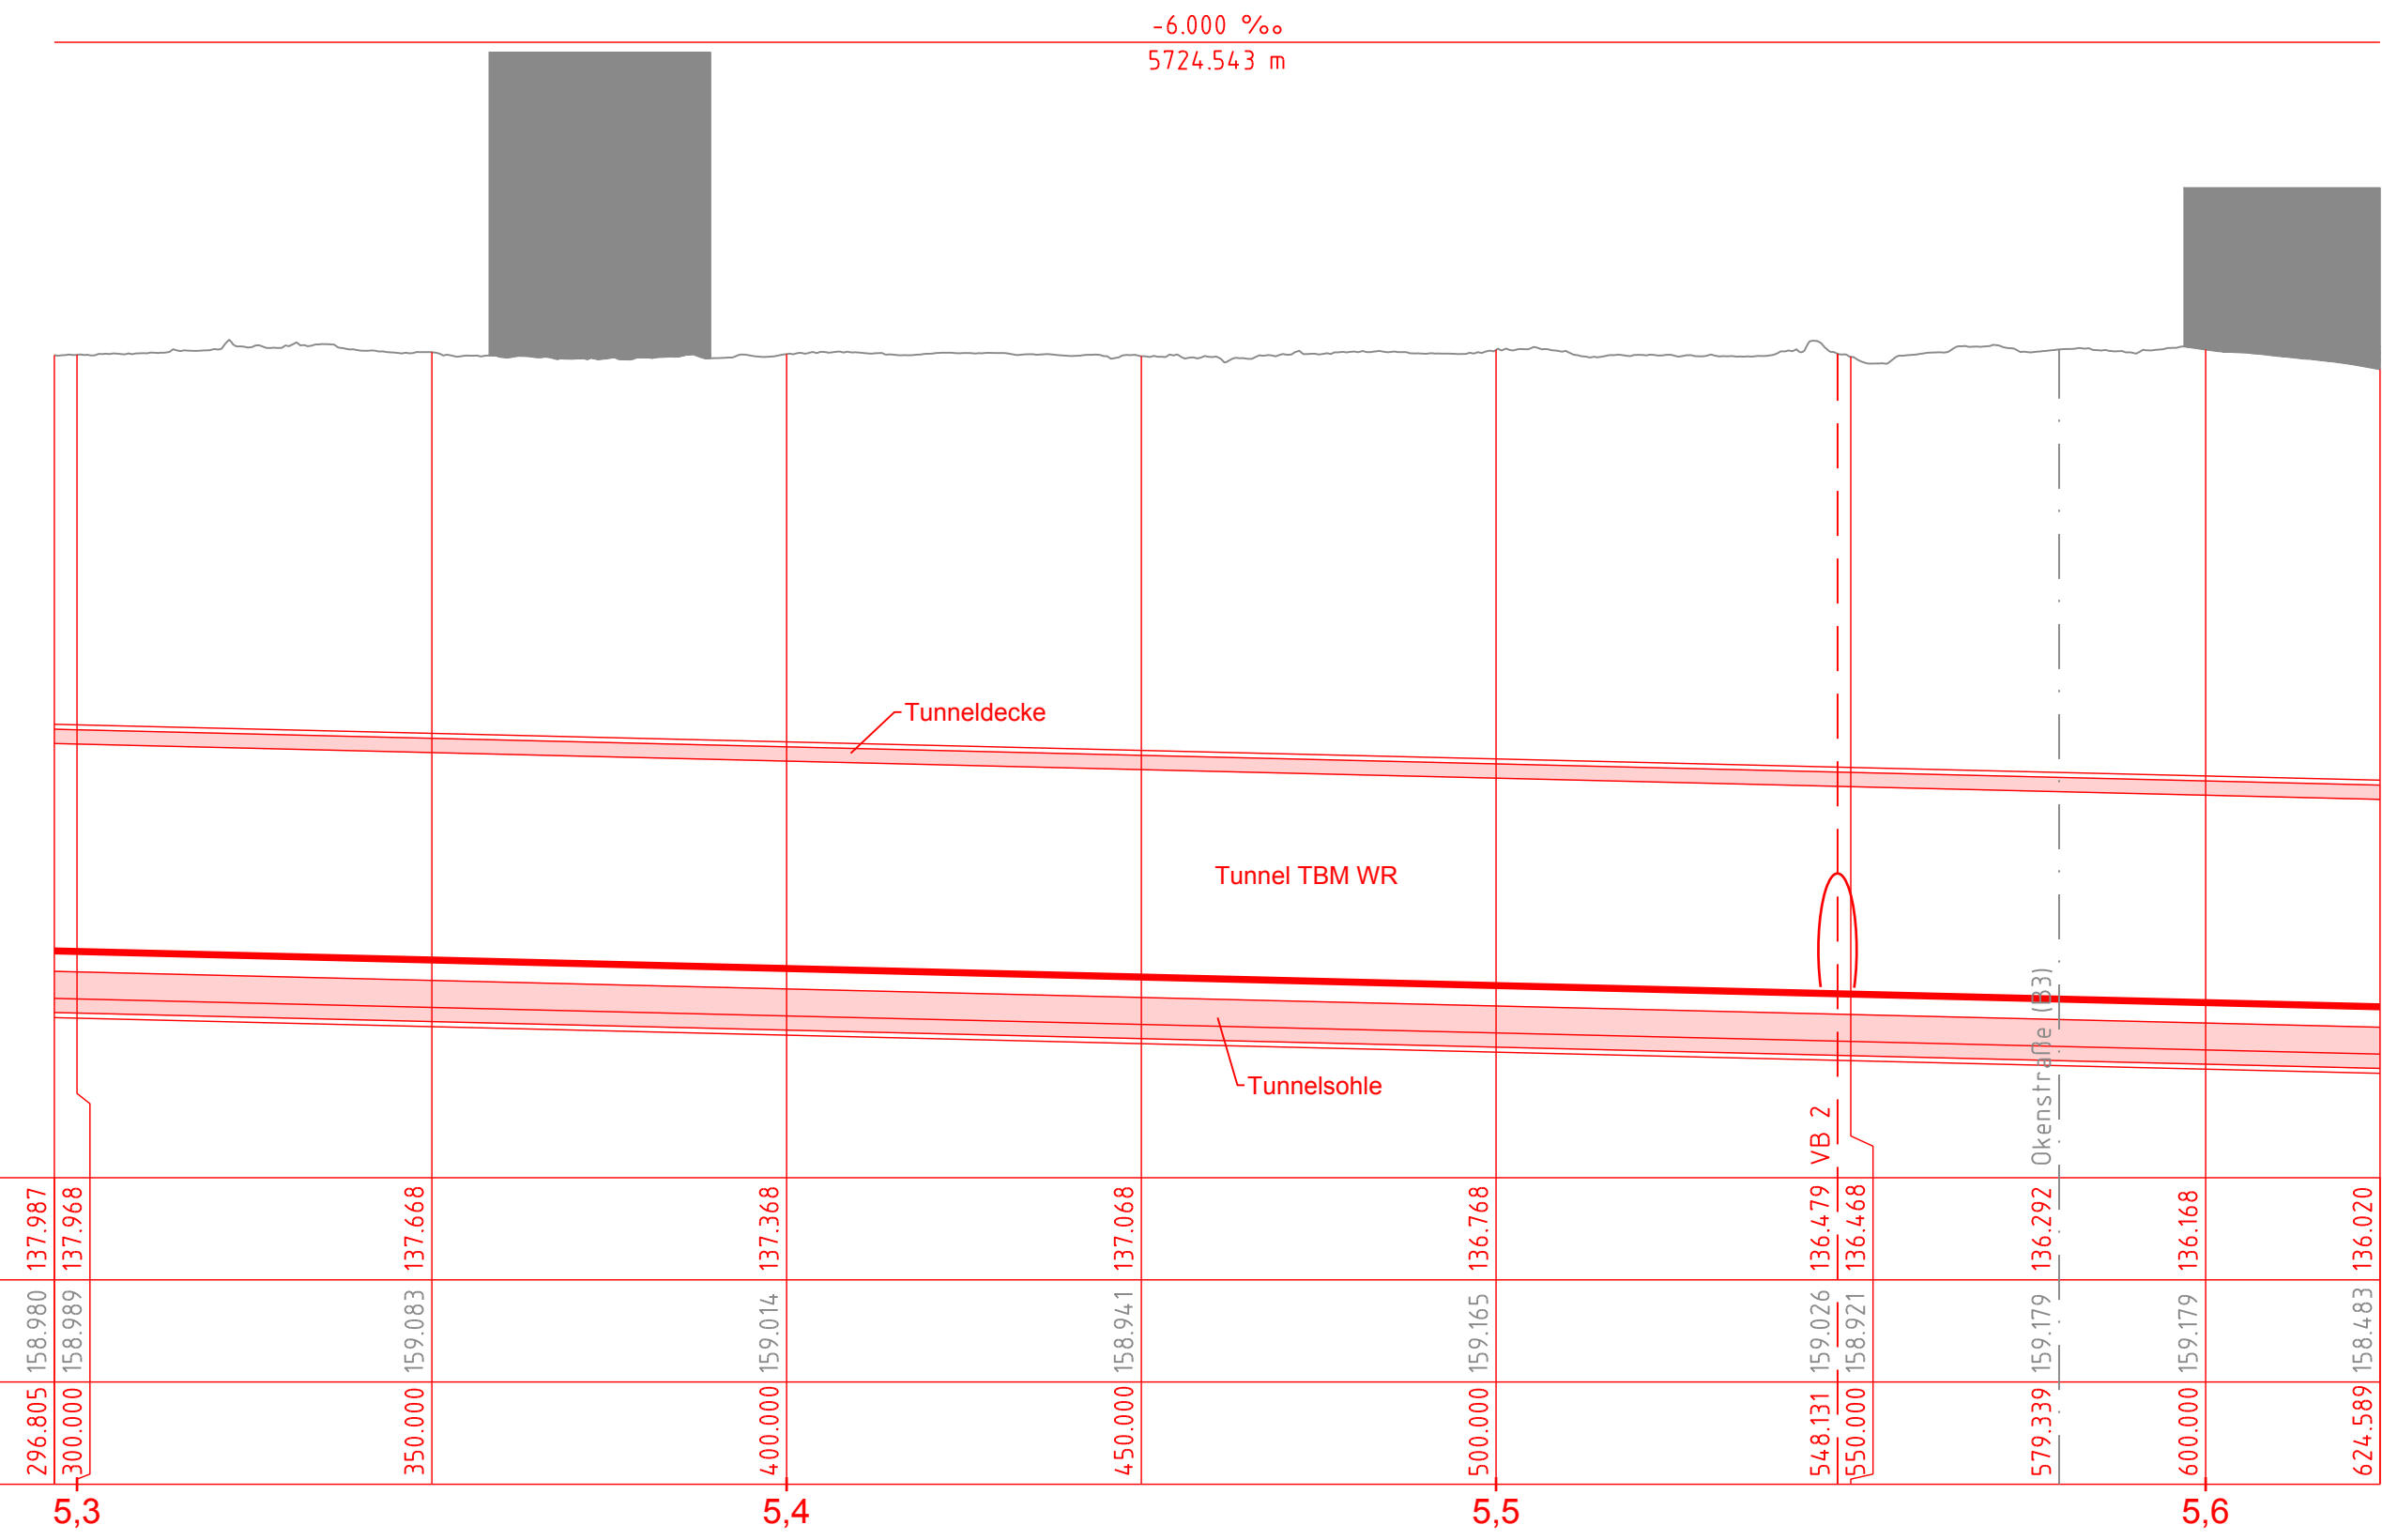

130.0 m ü. NHN

<b>Gradientenhöhe</b>	296.805	300.000	350.000	400.000	450.000	500.000	548.131	550.000	579.339	600.000	624.589
<b>Geländehöhe</b>	158.980	158.989	159.083	159.014	158.941	159.165	159.026	158.921	159.179	159.179	158.483
<b>Kilometrierung</b>	296.805	300.000	350.000	400.000	450.000	500.000	548.131	550.000	579.339	600.000	624.589

**Krümmung 4311**  
 Maßstab: 500/R [cm]

