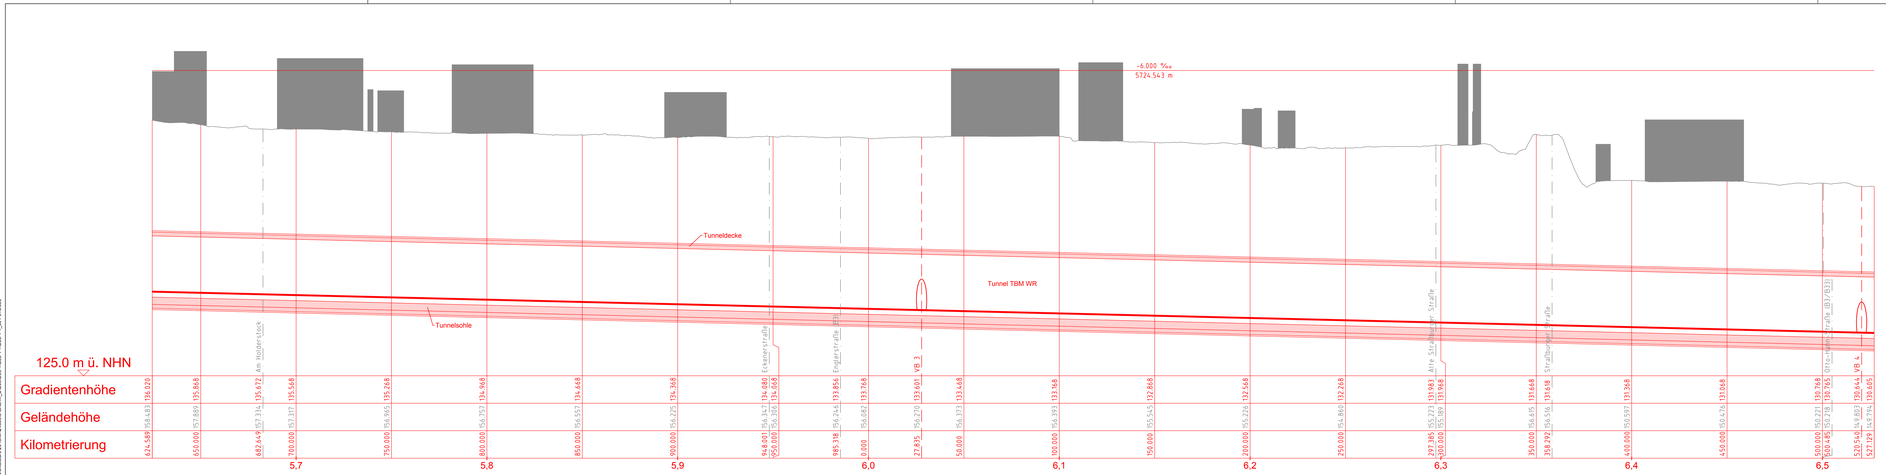

Legende:

- Bestand
- Neubau / Änderung
- Rückbau
- tangierende Planung (nachrichtliche Darstellung)

Neigungsbrechpunkt mit Angabe von:

km = Kilometer
NW = Höhe Tangentenschnittpunkt
ra = Ausrundungshalbmesser
lta = Tangentenlänge
a = Stichhöhe

-1.56% / 189.338 — Längsneigung und Abstand zum nächsten Neigungsbrechpunkt

Ausrundungsbeginn Wanne/ Ausrundungsende Kuppe

Gradientenhochpunkt/ Gradiententiefpunkt

Abkürzungen

NA = Notausgangs- und Zugangsbauwerk
VB = Verbindungsbauwerk
OBW = Tunnel offene Bauweise
TBM = Tunnelbohrmaschine
WR = Weströhre
OR = Oströhre
oZgl = östliches Zufährungsgleis
wZgl = westliches Zufährungsgleis
WA = Weichenanfang

Kofinanziert von der Fazilität „Connecting Europe" der Europäischen Union

Unterlage 8.1.1.6

Genehmigungsvermerk Eisenbahn-Bundesamt

Übersichtskizze

Index	Änderungen bzw. Ergänzungen	Planungsstand
0	Ausgangsverfahren: Antragsfassung	28.03.2024

Genehmigungsplanung: Unterlage für eine Entscheidung nach § 18 AEG

Vorhabenträger:
DB InfraGO AG
I.V.P.-Bau
Theodor-Heuss-Allee 7
60486 Frankfurt am Main
Datum Unterschrift

Planzeichen: GP_8-1-1-6_HP-0
Projekt-Nr. 24035

	Datum	Name
gez.	03/2024	Sul
bearb.	03/2024	Ell
gepr.	03/2024	Gis

Vertreter des Vorhabenträgers:
DB InfraGO AG
ABS/NBS Karlsruhe-Basel
Schwarzwaldstraße 82
76137 Karlsruhe
Datum Unterschrift

Planverfasser:
OBERMEYER
Infrastruktur GmbH & Co. KG
Hasenbergstraße 31
70178 Stuttgart
28.03.2024
Datum
Unterschrift

Höhensystem: NHN (DHHN 92)
Koordinatensystem: DB-REF
Ursprungsplan: –
Blattgröße: 1350 x 297
Maßstab: 1 : 1000/250

Vorhaben:

ABS/NBS Karlsruhe-Basel, StA 7, PfA 7.1 Appenweier - Hohberg (Tunnel Offenburg)
NBS, Strecke 4280, Appenweiler bis Hohberg, km 138.500 - km 154.000
ABS, Strecke 4000, Offenburg bis Hohberg, km 147.200 - km 154.550

Planart: HÖHENPLAN

Planinhalt:

Str 4281-1 (WR) km 5,6+25 … km 6,5+27

(zu Unterlage 3.1.9)