eavi
01.2024/11:20Bischer/RuefOAD Architekten 2019/M-2400053/CADINE_LAUF/BUAB_1/ABS-1/ABS-1-2408-1_GR-1018317

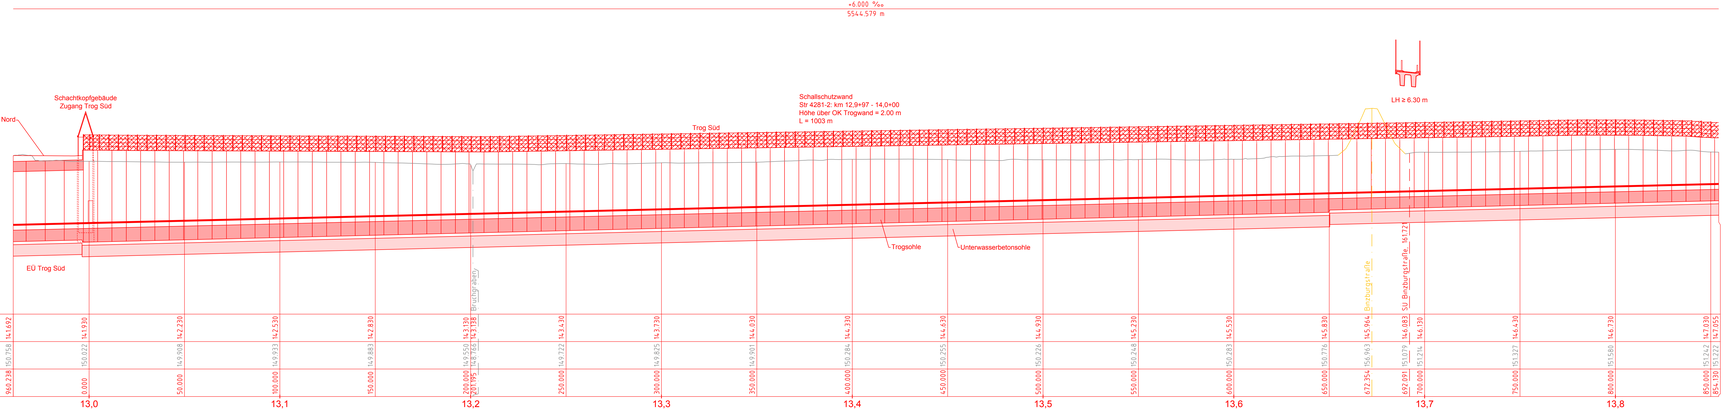

Legende:

- Bestand
- Neubau / Änderung
- Rückbau
- tangierende Planung (nachrichtliche Darstellung)

Neigungsbrechpunkt mit Angabe von:

km = Kilometer
NW = Höhe Tangentenschnittpunkt
ra = Ausrundungshalbmesser
lta = Tangentenlänge
a = Stichhöhe

Längsneigung und Abstand zum nächsten Neigungsbrechpunkt

Ausrundungsbeginn Wanne/ Ausrundungsende Kuppe

Gradientenhochpunkt/ Gradiententiefpunkt

Abkürzungen

NA = Notausgangs- und Zugangsbauwerk
VB = Verbindungsbauwerk
OBW = Tunnel offene Bauweise
TBM = Tunnelbohrmaschine
WR = Weströhre
OR = Oströhre
oZgl = östliches Zuführungsgleis
wZgl = westliches Zuführungsgleis
WA = Weichenanfang

Kofinanziert von der Fazilität „Connecting Europe" der Europäischen Union

Unterlage 8.1.2.17

Genehmigungsvermerk Eisenbahn-Bundesamt

Übersichtskärtchen

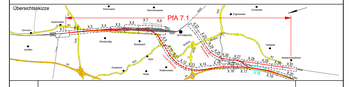

Index	Änderungen bzw. Ergänzungen	Planungsstand
0	Ausgangsverfahren: Antragsfassung	28.03.2024

Genehmigungsplanung: Unterlage für eine Entscheidung nach § 18 AEG

Vorhabenträger:

DB InfraGO AG
Projekt Nr.
Theodor-Heuss-Allee 7
60486 Frankfurt am Main

Datum Unterschrift

Vertreter des Vorhabenträgers:

DB InfraGO AG
ABS/NBS Karlsruhe-Basel
Schwarzwaldstraße 82
76137 Karlsruhe

Datum Unterschrift

Planverfasser:

OBERMEYER Infrastruktur GmbH & Co. KG
Hasenbergstraße 31
70178 Stuttgart

28.03.2024
Datum

Unterschrift

	Datum	Name
gez.	03/2024	Sz
bearb.	03/2024	Ett
gepr.	03/2024	Gis

Planzeichen:	GP_8-1-2-17_HP-0
Projekt-Nr.:	24035
Höhensystem:	NHN (DHHN 92)
Koordinatensystem:	DB-REF
Ursprungsplan:	-
Blattgröße:	1350 x 297
Maßstab:	1 : 1000/250

Vorhaben:

ABS/NBS Karlsruhe-Basel, StA 7, PfA 7.1 Appenweier - Hohberg (Tunnel Offenburg)
NBS, Strecke 4280, Appenweier bis Hohberg, km 138.500 - km 154.000
ABS, Strecke 4000, Offenburg bis Hohberg, km 147.200 - km 154.550

Planart: HÖHENPLAN

Planinhalt:

Str 4281-2 (OR) km 12,9+60 … km 13,8+54

(zu Unterlage 3.1.18)