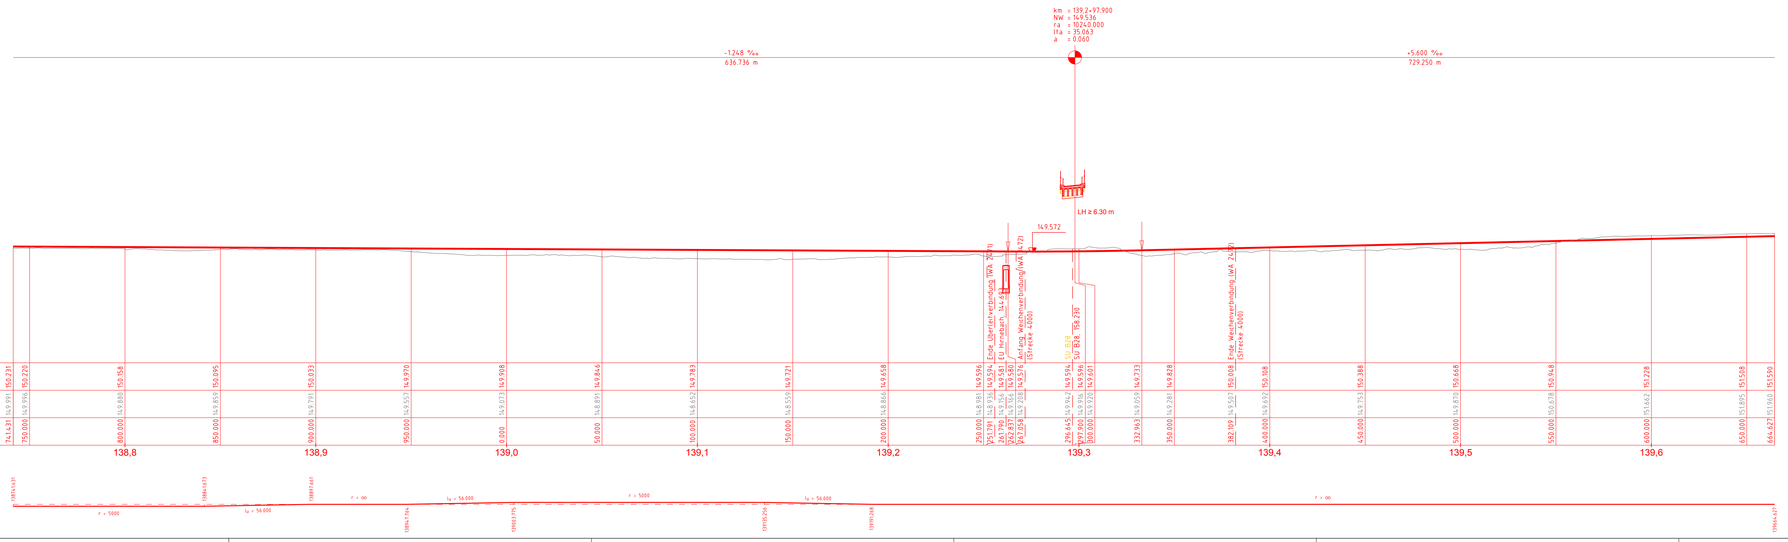

Legende:

- Bestand
- Neubau / Änderung
- Rückbau
- tangierende Planung (nachrichtliche Darstellung)

Neigungsbrechpunkt mit Angabe von:

km = 0.4+84.039
NW = 266.652 m
ra = 2560.000 m
lTa = 29.440 m
a = 0.169 m

km	= Kilometer
NW	= Höhe Tangentenschnittpunkt
ra	= Ausrundungshalbmesser
lTa	= Tangentenlänge
a	= Stichhöhe

-1.354‰ 189.338 — Längsneigung und Abstand zum nächsten Neigungsbrechpunkt

Ausrundungsbeginn Wanne/ Ausrundungsende Kuppe

Gradientenhochpunkt/ Gradiententiefpunkt

Abkürzungen

NA	= Notausgangs- und Zugangsbauwerk
VB	= Verbindungsbauwerk
OBW	= Tunnel offene Bauweise
TBM	= Tunnelbohrmaschine
WR	= Weströhre
OR	= Oströhre
oZgl	= östliches Zuführungsgleis
wZgl	= westliches Zuführungsgleis
WA	= Weichenanfang

Kofinanziert von der Fazilität „Connecting Europe" der Europäischen Union

Unterlage 8.1.3.2

Genehmigungsvermerk Eisenbahn-Bundesamt

Übersichtskizze

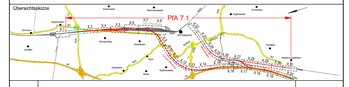

Index	Änderungen bzw. Ergänzungen	Planungsstand
0	Ausgangsverfahren: Antragsfassung	28.03.2024

Genehmigungsplanung: Unterlage für eine Entscheidung nach § 18 AEG

Vorhabenträger:

DB InfraGO AG
Richard-Wagner-Platz 1
Theodor-Heuss-Allee 7
60486 Frankfurt am Main

Datum Unterschrift

Planzeichen: GP_8-1-3-2_HP-0
Projekt-Nr.: 24035

	Datum	Name
gez.	03/2024	Sz
bearb.	03/2024	Ett
gepr.	03/2024	Gs

Vertreter des Vorhabenträgers:

DB InfraGO AG
ABS/NBS Karlsruhe-Basel
Schwarzwaldstraße 82
76137 Karlsruhe

Datum Unterschrift

Planverfasser:

OBERMEYER Infrastruktur GmbH & Co. KG
Hasenbergstraße 31
70178 Stuttgart

28.03.2024
Datum

Unterschrift

Höhensystem: NHN (DHHN 92)
Koordinatensystem: DB-REF
Ursprungsplan: –
Blattgröße: 1350 x 297
Maßstab: 1 : 1000/250

Vorhaben:

ABS/NBS Karlsruhe-Basel, StA 7, PfA 7.1 Appenweier - Hohberg (Tunnel Offenburg)
NBS, Strecke 4280, Appenweier bis Hohberg, km 138.500 - km 154.000
ABS, Strecke 4000, Offenburg bis Hohberg, km 147.200 - km 154.550

Planart: HÖHENPLAN

Planinhalt:

Str 4000 km 138,7+41 … km 139,6+65

(zu Unterlage 3.1.2)

eVIS
13.2.0.0 | I:\Projekte\Hermsdorf\ACAD Architecture 25\15M-240353-CACHE_1\GRUND\ 1=GRI-1-3-000-1_GR-000000