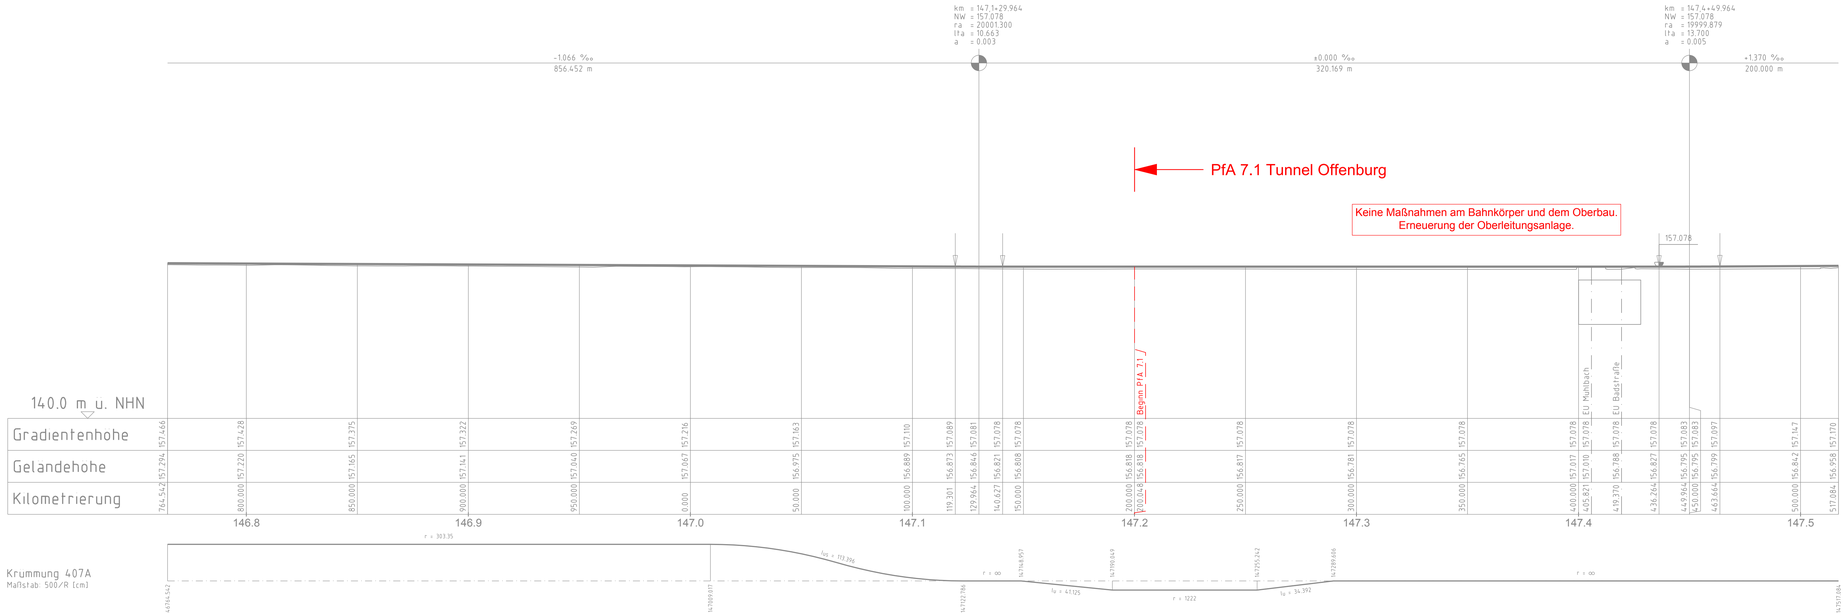

Legende:

- Bestand
- Neubau / Änderung
- Rückbau
- tangierende Planung (nachrichtliche Darstellung)

Neigungsbrechpunkt mit Angabe von:

km = 0,4+84,039 — km = Kilometer
NW = 266,652 m — NW = Höhe Tangentenschnittpunkt
ra = 2560,000 m — ra = Ausrundungshalbmesser
lta = 29,440 m — lta = Tangentenlänge
a = 0,169 m — a = Stichhöhe

+3,565‰ / 189,338 m — Längsneigung und Abstand zum nächsten Neigungsbrechpunkt

Ausrundungsbeginn Wanne/ Ausrundungsende Kuppe

Gradientenhochpunkt/ Gradiententiefpunkt

Abkürzungen

NA = Notausgangs- und Zugangsbauwerk
VB = Verbindungsbauwerk
OBW = Tunnel offene Bauweise
TBM = Tunnelbohrmaschine
WR = Weströhre
OR = Oströhre
oZgl = östliches Zuführungsgleis
wZgl = westliches Zuführungsgleis
WA = Weichenanfang

Kofinanziert von der Fazilität „Connecting Europe" der Europäischen Union

Unterlage 8.1.5.1

Genehmigungsvermerk Eisenbahn-Bundesamt

Übersichtskizze

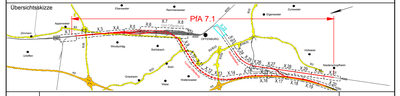

Index	Änderungen bzw. Ergänzungen	Planungsstand
0	Ausgangsverfahren: Antragsfassung	28.03.2024

Genehmigungsplanung: Unterlage für eine Entscheidung nach § 18 AEG

Vorhabenträger:
DB InfraGO AG
Zentrale
Theodor-Heuss-Allee 7
60486 Frankfurt am Main
Datum Unterschrift

Planzeichen: GP_8-1-5-1_HP-0
Projekt-Nr.: 24035

	Datum	Name
gez.	03/2024	Sul
bearb.	03/2024	Ett
gepr.	03/2024	Gis

Vertreter des Vorhabenträgers:
DB InfraGO AG
ABS/NBS Karlsruhe-Basel
Schwarzwaldstraße 82
76137 Karlsruhe
Datum Unterschrift

Planverfasser:
OBERMEYER Infrastruktur GmbH & Co. KG
Hasenbergstraße 31
70178 Stuttgart
28.03.2024 Datum
i.V. Unterschrift

Höhensystem: NHN (DHHN 92)
Koordinatensystem: DB-REF
Ursprungsplan: -
Blattgröße: 1160 x 297
Maßstab: 1 : 1000/250

Vorhaben:

ABS/NBS Karlsruhe-Basel, StA 7, PfA 7.1 Appenweier - Hohberg (Tunnel Offenburg)
NBS, Strecke 4280, Appenweier bis Hohberg, km 138.500 - km 154.000
ABS, Strecke 4000, Offenburg bis Hohberg, km 147.200 - km 154.550

Planart: HÖHENPLAN

Planinhalt:

Str 4000 km 146,7+66 … km 147,5+17

(zu Unterlage 3.1.22)

VIB
C:\24035\01_DB\Becher-Auto\CAD Architecture 2018\M\24035-CADM_UX0R6J08.1\UX6-1-5\UX6-1-5_001-010001