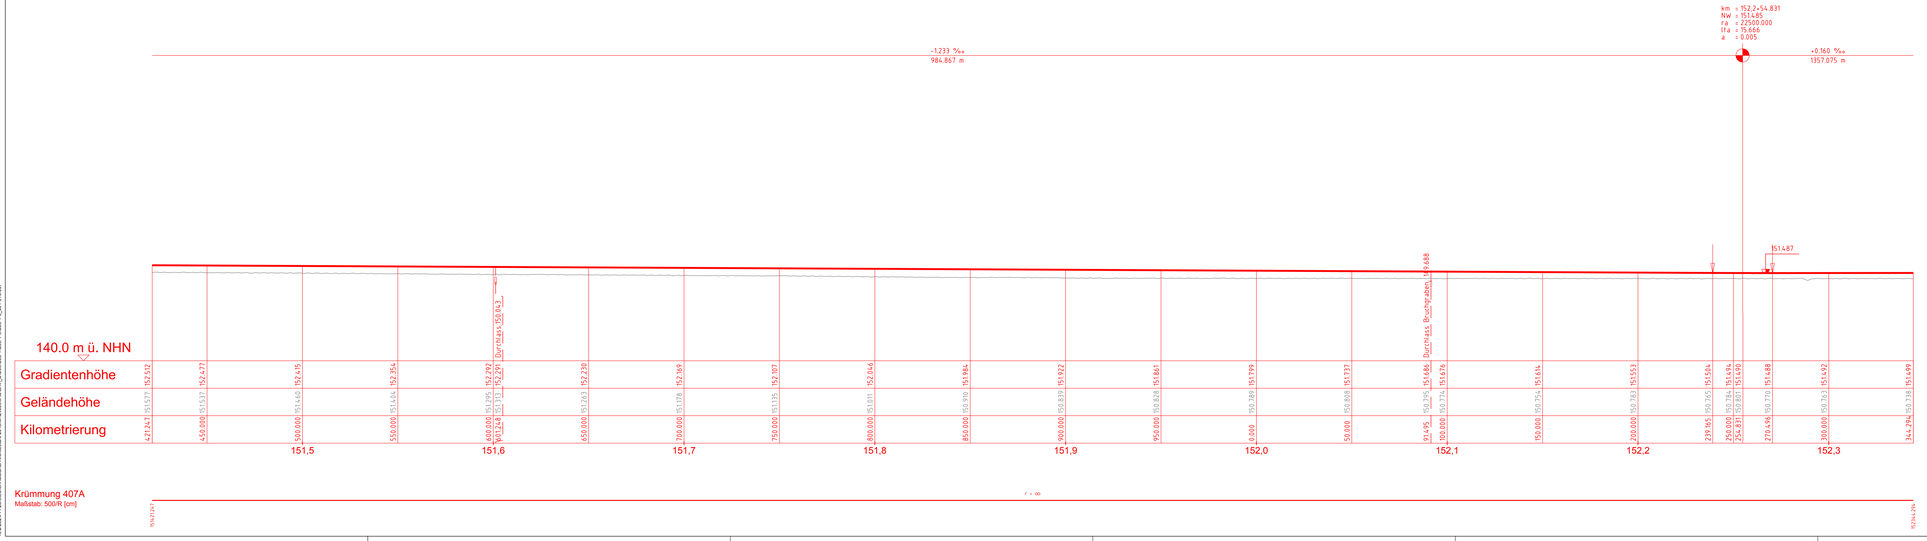

Legende:

- Bestand
- Neubau / Änderung
- Rückbau
- tangierende Planung (nachrichtliche Darstellung)

Neigungsbrechpunkt mit Angabe von:

km = 0,4+84,039
NW = 266,652 m
ra = 2560,000 m
tTa = 29,440 m
a = 0,169 m

- km = Kilometer
- NW = Höhe Tangentenschnittpunkt
- ra = Ausrundungshalbmesser
- tTa = Tangentenlänge
- a = Stichhöhe

+3,563‰ 189,338 — Längsneigung und Abstand zum nächsten Neigungsbrechpunkt

Ausrundungsbeginn Wanne/ Ausrundungsende Kuppe

Gradientenhochpunkt/ Gradiententiefpunkt

Abkürzungen

- NA = Notausgangs- und Zugangsbauwerk
- VB = Verbindungsbauwerk
- OBW = Tunnel offene Bauweise
- TBM = Tunnelbohrmaschine
- WR = Weströhre
- OR = Oströhre
- oZgl = östliches Zuführungsgleis
- wZgl = westliches Zuführungsgleis
- WA = Weichenanfang

Kofinanziert von der Fazilität „Connecting Europe" der Europäischen Union

Unterlage 8.1.5.7

Genehmigungsvermerk Eisenbahn-Bundesamt

Übersichtsskizze

Index	Änderungen bzw. Ergänzungen	Planungsstand
0	Ausgangsverfahren: Antragsfassung	28.03.2024

Genehmigungsplanung: Unterlage für eine Entscheidung nach § 18 AEG

Vorhabenträger:
DB InfraGO AG
Projektleitung
Theodor-Heuss-Allee 7
60486 Frankfurt am Main
Datum Unterschrift

Vertreter des Vorhabenträgers:
DB InfraGO AG
ABS/NBS Karlsruhe-Basel
Schwarzwaldstraße 82
76137 Karlsruhe
Datum Unterschrift

Planverfasser:
OBERMEYER Infrastruktur GmbH & Co. KG
Hasenbergstraße 31
70178 Stuttgart
28.03.2024
Datum Unterschrift

Planzeichen:	GP_8-1-5-7_HP-0		
Projekt-Nr.:	24035		
	Datum	Name	
gez.	03/2024	Sz	
bearb.	03/2024	Ett	
gepr.	03/2024	Gis	
Höhensystem:		NHN (DHHN 92)	
Koordinatensystem:		DB-REF	
Ursprungsplan:		-	
Blattgröße:		1350 x 297	
Maßstab:		1 : 1000/250	

Vorhaben:

ABS/NBS Karlsruhe-Basel, StA 7, PfA 7.1 Appenweier - Hohberg (Tunnel Offenburg)
NBS, Strecke 4280, Appenweier bis Hohberg, km 138.500 - km 154.000
ABS, Strecke 4000, Offenburg bis Hohberg, km 147.200 - km 154.550

Planart:
HÖHENPLAN

Planinhalt:
Str 4000 km 151,4+21 … km 152,3+44

(zu Unterlage 3.1.28)

erstellt mit ProVI 19.2.0.0 x11 - DB\Bauwerke\AutoCAD Architecture 2019\M-24035\3-CAD\NL_LG\DRUCKE\ 1=1000 1=1000 1=1000