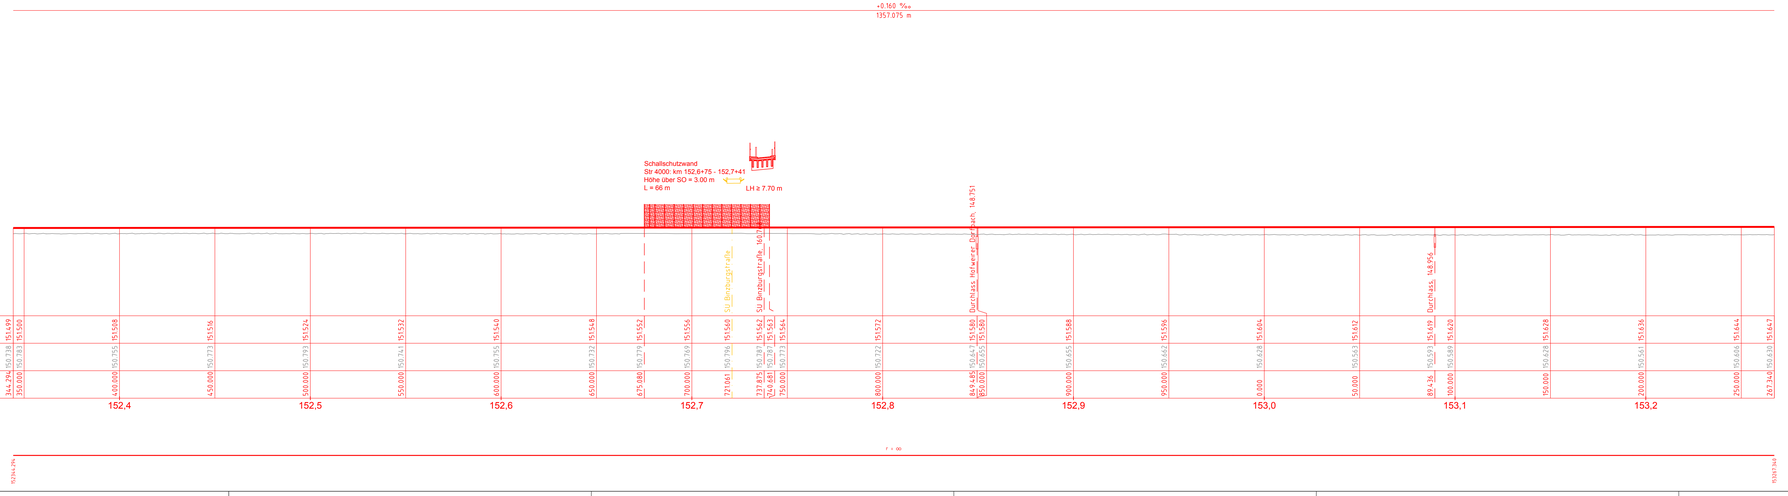

Krümmung 407A
Maßstab: 500/R [cm]

Legende:

- Bestand
- Neubau / Änderung
- Rückbau
- tangierende Planung (nachrichtliche Darstellung)

Neigungsbrechpunkt mit Angabe von:

km = Kilometer
NW = Höhe Tangentenschnittpunkt
ra = Ausrundungshalbmesser
lta = Tangentenlänge
a = Stichhöhe

km 0,4+84.039
NW 266.652 m
ra 2560.000 m
lta 29.440 m
a 0.169 m

-3.564‰
189.338

Längsneigung und Abstand zum nächsten Neigungsbrechpunkt

Ausrundungsbeginn Wanne/ Ausrundungsende Kuppe

Gradientenhochpunkt/ Gradiententiefpunkt

Abkürzungen

NA = Notausgangs- und Zugangsbauwerk
VB = Verbindungsbauwerk
OBW = Tunnel offene Bauweise
TBM = Tunnelbohrmaschine
WR = Weströhre
OR = Osröhre
oZgl = östliches Zuführungsgleis
wZgl = westliches Zuführungsgleis
WA = Weichenanfang

Kofinanziert von der Fazilität „Connecting Europe" der Europäischen Union

Unterlage 8.1.5.8

Genehmigungsvermerk Eisenbahn-Bundesamt

Übersichtskärtchen

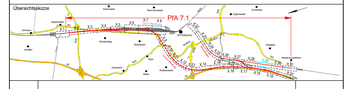

Index	Änderungen bzw. Ergänzungen	Planungsstand
0	Ausgangsverfahren: Antragsfassung	28.03.2024

Genehmigungsplanung: Unterlage für eine Entscheidung nach § 18 AEG

Vorhabenträger:
DB InfraGO AG
DB Netz
Theodor-Heuss-Allee 7
60486 Frankfurt am Main
Datum Unterschrift

Vertreter des Vorhabenträgers:
DB InfraGO AG
ABS/NBS Karlsruhe-Basel
Schwarzwaldstraße 82
76137 Karlsruhe
Datum Unterschrift

Planverfasser:
OBERMEYER Infrastruktur GmbH & Co. KG
Hasenbergstraße 31
70178 Stuttgart
28.03.2024
Datum Unterschrift

	Datum	Name
gez.	03/2024	Su
bearb.	03/2024	Ett
gepr.	03/2024	Gis

Planzeichen: GP_8-1-5-8_HP-0
Projekt-Nr.: 24035
Höhensystem: NHN (DHHN 92)
Koordinatensystem: DB-REF
Ursprungsplan: -
Blattgröße: 1350 x 297
Maßstab: 1 : 1000/250

Vorhaben:
ABS/NBS Karlsruhe-Basel, StA 7, PfA 7.1 Appenweier - Hohberg (Tunnel Offenburg)
NBS, Strecke 4280, Appenweier bis Hohberg, km 138.500 - km 154.000
ABS, Strecke 4000, Offenburg bis Hohberg, km 147.200 - km 154.550

Planart: HÖHENPLAN

Planinhalt:
Str 4000 km 152,3+44 … km 153,2+67

(zu Unterlage 3.1.29)

eavi 13.2.0.0 | I:\Projekte\Karlsruhe-Basel\Planung\Unterlagen\Genehmigungsplanung\Unterlage 8\Unterlage 8.1\8.1.5\8.1.5.8\Bearbeitung\8.1.5.8_GP-0.dwg