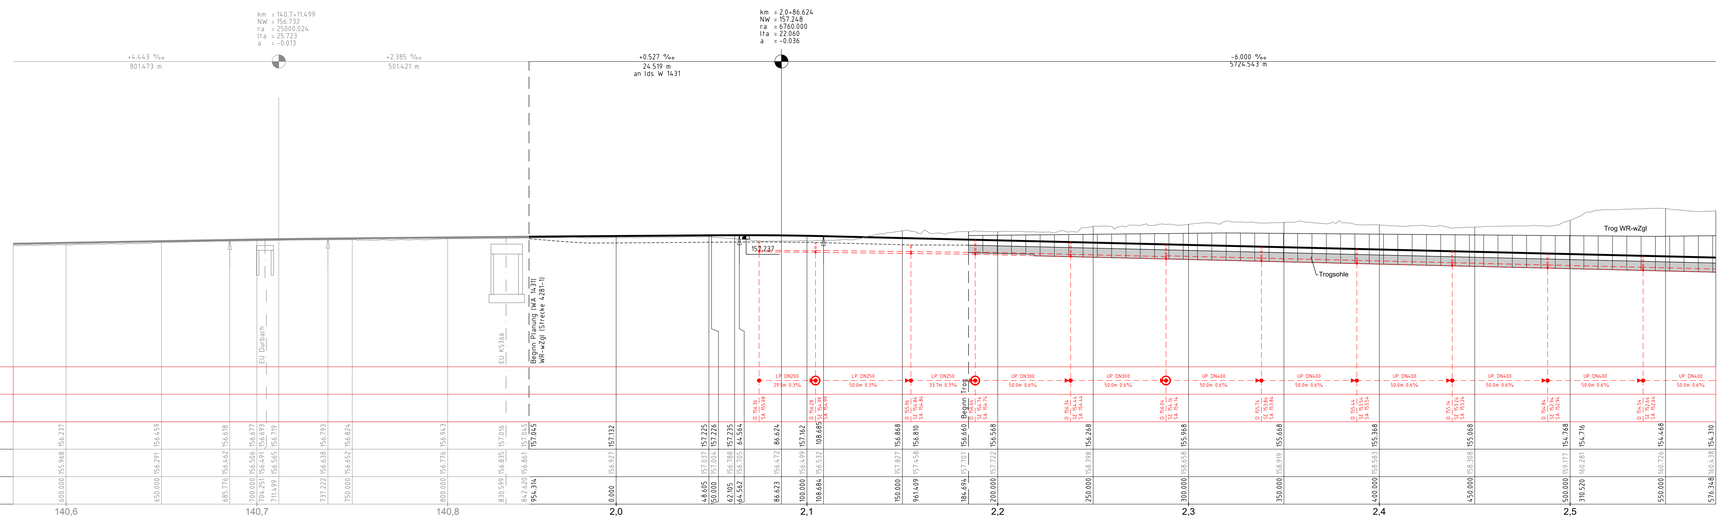

Legende:

- Bestand
- Rückbau
- technische Planung - bahnlinks
- technische Planung - bahnrechts
- gepl. Streckenentwässerung - bahnlinks
- gepl. Streckenentwässerung - bahnrechts
- LP Teilsickerrohr
- UP Sammelleitung
- D 153.93 Schachtdeckelhöhe
- SE 146.82 Sohlhöhe Schachteinlauf
- SA 146.81 Sohlhöhe Schachtauslauf
- Schacht
- Wechsel DN bzw. DN und Neigung

Schacht links / rechts

Neigungsbrechpunkt mit Angabe von:
km = 0.4+84.039 km = Kilometer
NW = 266.652 m NW = Höhe Tangentenschnittpunkt
ra = 2560.000 m ra = Ausrundungshalbmesser
lfa = 29.440 m lfa = Tangentenlänge
a = 0.169 m a = Stichhöhe

-1.954‰ 189.338 Längsneigung und Abstand zum nächsten Neigungsbrechpunkt

Ausrundungsbeginn Wanne/ Ausrundungsende Kuppe

Gradientenhochpunkt/ Gradiententiefpunkt

Abkürzungen
NA = Notausgangs- und Zugangsbauwerk
VB = Verbindungsbauwerk
OBW = Tunnel offene Bauweise
TBM = Tunnelbohrmaschine
WR = Weströhre
OR = Oströhre
oZgl = östliches Zufuhrungsgleis
wZgl = westliches Zufuhrungsgleis
WA = Weichenanfang
RRB = Regenrückhaltebecken
RTB = Rheintalbahn
ABS = Ausbaustrecke
VBK = Verbindungskurve
RKB = Regenklärbecken
VSB = Versickerungsbecken

Kofinanziert von der Fazilität „Connecting Europe" der Europäischen Union

Unterlage 8.2.1.1

Genehmigungsvermerk Eisenbahn-Bundesamt

Übersichtskizze

Index	Änderungen bzw. Ergänzungen	Planungsstand
0	Ausgangsvorfahren: Antragsfassung	28.03.2024

Genehmigungsplanung: Unterlage für eine Entscheidung nach § 18 AEG

Vorhabenträger:
DB InfraGO AG
Projektleitung
Theodor-Heuss-Allee 7
60486 Frankfurt am Main
Datum Unterschrift

Planverfasser:
OBERMEYER Infrastruktur GmbH & Co. KG
Hasenbergstraße 31
70178 Stuttgart
28.03.2024 i.V.
Datum Unterschrift

Vertreter des Vorhabenträgers:
DB InfraGO AG
ABS/NBS Karlsruhe-Basel
Schnellfahrstrecke 82
76137 Karlsruhe
Datum Unterschrift

Vorhaben:
ABS/NBS Karlsruhe-Basel, StA 7, PfA 7.1 Appenweier - Hohberg (Tunnel Offenburg)
NBS, Strecke 4280, Appenweier bis Hohberg, km 138.500 - km 154.000
ABS, Strecke 4000, Offenburg bis Hohberg, km 147.200 - km 154.550

Planart: HÖHENPLAN ENTWÄSSERUNG

Planinhalt:
Str 4280 km 140,3+98 … km 140,8+43
Str 4281-1 (WR) km 1,9+54 … km 2,5+76

(zu Unterlage 3.2.4)

	Datum	Name
gez.	03/2024	DVa
bearb.	03/2024	KPH
gepr.	03/2024	MLo

Planunterlagen:
Höhensystem: NHN (DHHN 92)
Koordinatensystem: DB-REF
Ursprungsmaßstab: –
Blattgröße: 1350 x 297
Maßstab: 1 : 1000/250

Diese Unterlagen sind urheberrechtlich geschützt. Jede Verwertung ist ohne Zustimmung der DB InfraGO AG unzulässig. Dies gilt insbesondere für Vervielfältigungen, Bearbeitungen, Übersetzungen, Mikroverfilmungen und die Einspeicherung und Verarbeitung in elektronischen Systemen.

Planen Bauen Betreiben
Ingenieurbüro für Verkehrswesen
Dipl.-Ing. Dr. techn. Zivilingenieur
Dipl.-Ing. Dr. techn. Zivilingenieur
Dipl.-Ing. Dr. techn. Zivilingenieur