Legende:

- Bestand
- Neubau / Änderung
- Rückbau
- äußere Grenze der vorhabenträgereigenen Grundstücke
- tangierende Planung (nachrichtliche Darstellung)

Die endgültigen Festlegungen zu Art und Standorten von Mastanlagen erfolgen in der Ausführungsplanung.

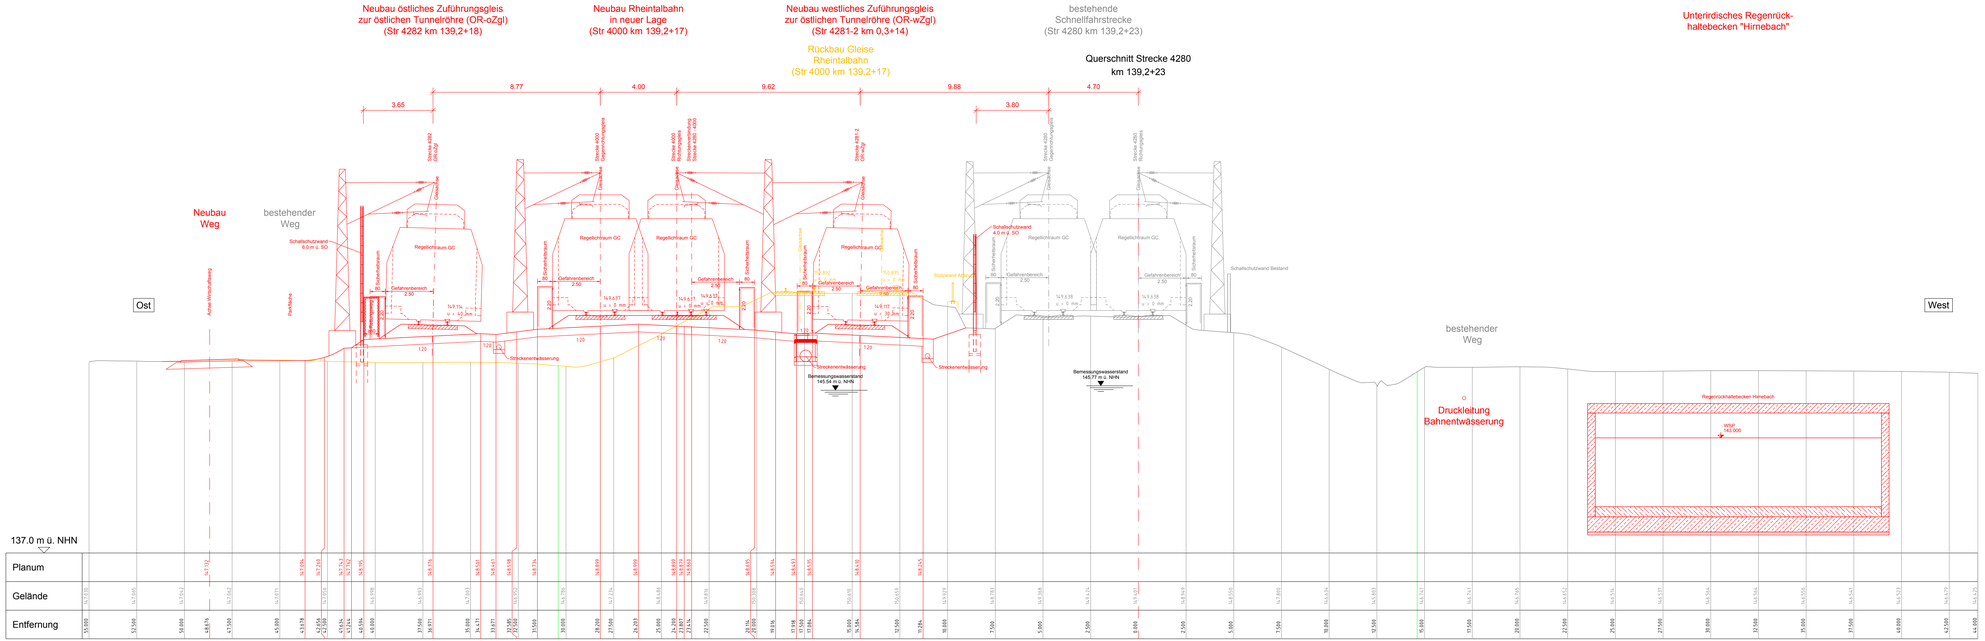

Kofinanziert von der Fazilität „Connecting Europe" der Europäischen Union

Unterlage 9.1.1

Genehmigungsvermerk Eisenbahn-Bundesamt

Übersichtskizze

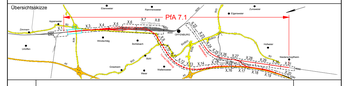
PfA 7.1
Appenweier
Offenburg
Hohberg
Ortenberg
Fußgängerbrücke
Straßenbrücke
Eisenbahnbrücke
Durchlass
Bestandsbrücke
Bestandsdurchlass
Bestandsfußgängerbrücke
Bestandsstraßenbrücke
Bestandseisenbahn