


Legende:

- Bestand
- Neubau / Änderung
- Rückbau
- äußere Grenze der vorhabenträgereigenen Grundstücke
- tangierende Planung (nachrichtliche Darstellung)

Die endgültigen Festlegungen zu Art und Standorten von Mastanlagen erfolgen in der Ausführungsplanung.

Ausbau Rheintalbahn
in geänderter Lage
(Str 4000 km 150,3+00)

Querschnitt Strecke 4000
km 150,3+00

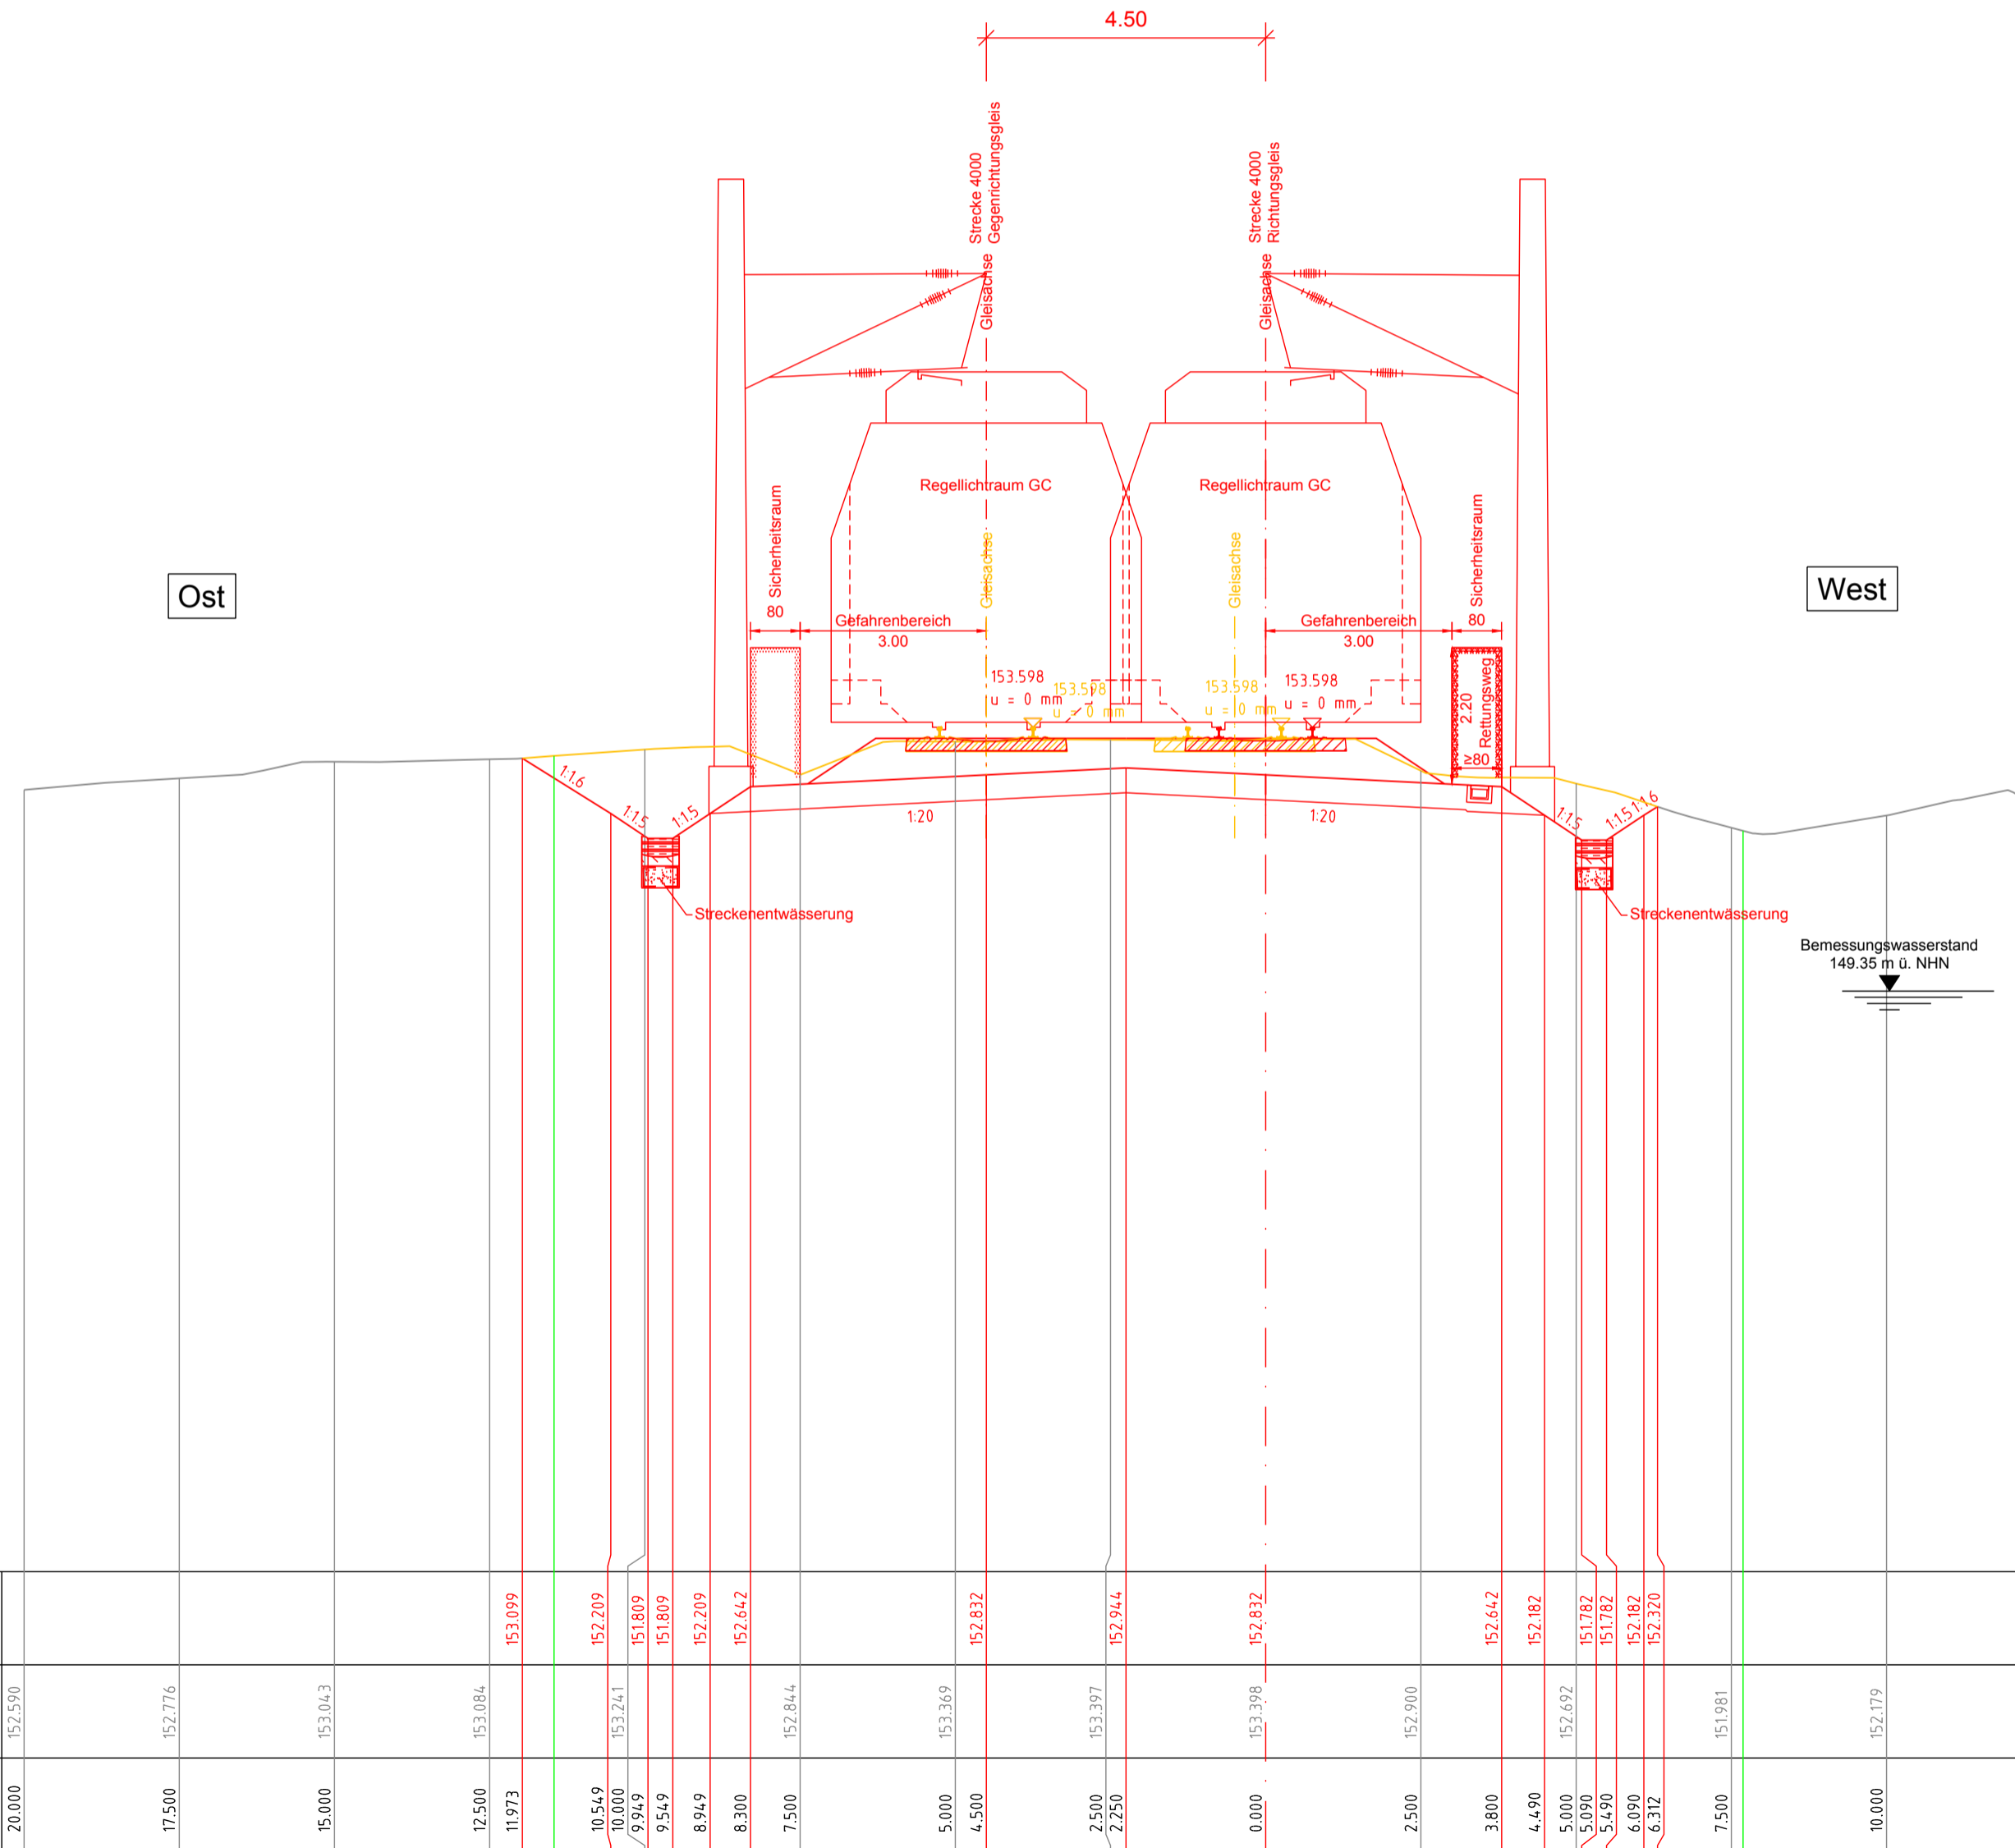

Kofinanziert von der Fazilität „Connecting Europe“ der Europäischen Union

Unterlage 9.1.21

| Genehmigungsvermerk Eisenbahn-Bundesamt | | | | | | | | | | |
|---|-----------------------------------|--|-------|------|--------------|-----|----------------|-----|---------------|-----|
| | | | | | | | | | | |
| 0 | Ausgangsverfahren: Antragsfassung | 28.03.2024 | | | | | | | | |
| Index | Änderungen bzw. Ergänzungen | Planungsstand | | | | | | | | |
| Genehmigungsplanung: Unterlage für eine Entscheidung nach § 18 AEG | | | | | | | | | | |
| Vorhabenträger: DB InfraGO AG Zentrale Theodor-Heuss-Allee 7 60486 Frankfurt am Main | | Planzeichen: GP_9-1-21_QP-0 Projekt-Nr.: 24035 | | | | | | | | |
| Datum | Unterschrift | <table border="1" style="width: 100%; border-collapse: collapse;"> <thead> <tr> <th>Datum</th> <th>Name</th> </tr> </thead> <tbody> <tr> <td>gez. 03/2024</td> <td>Sul</td> </tr> <tr> <td>bearb. 03/2024</td> <td>Ett</td> </tr> <tr> <td>gepr. 03/2024</td> <td>Gis</td> </tr> </tbody> </table> | Datum | Name | gez. 03/2024 | Sul | bearb. 03/2024 | Ett | gepr. 03/2024 | Gis |
| Datum | Name | | | | | | | | | |
| gez. 03/2024 | Sul | | | | | | | | | |
| bearb. 03/2024 | Ett | | | | | | | | | |
| gepr. 03/2024 | Gis | | | | | | | | | |
| Vertreter des Vorhabenträgers: DB InfraGO AG ABS/NBS Karlsruhe-Basel Schwarzwaldstraße 82 76137 Karlsruhe | | Planverfasser: OBERMEYER Infrastruktur OBERMEYER Infrastruktur GmbH & Co. KG Hasenbergstraße 31 70178 Stuttgart 28.03.2024 Datum <i>i.v. Fischer</i> Unterschrift | | | | | | | | |
| Vorhaben: ABS/NBS Karlsruhe-Basel, StA 7, Pfa 7.1 Appenweier - Hohberg (Tunnel Offenbürg) NBS, Strecke 4280, Appenweier bis Hohberg, km 138.500 - km 154.000 ABS, Strecke 4000, Offenbürg bis Hohberg, km 147.200 - km 154.550 | | Höhensystem: NHN (DHHN 92) Koordinatensystem: DB-REF Ursprungsplan: - Blattgröße: 590 x 420 Maßstab: 1 : 100 | | | | | | | | |
| Planart: | QUERSCHNITT BAHNANLAGEN | | | | | | | | | |
| Planinhalt: | Querschnitt Str 4000 km 150,3+00 | | | | | | | | | |