

Legende:

- Bestand
- Neubau / Änderung
- Rückbau
- äußere Grenze der vorhabenträgerigen Grundstücke
- tangierende Planung (nachrichtliche Darstellung)


Die endgültigen Festlegungen zu Art und Standorten von Mastanlagen erfolgen in der Ausführungsplanung.

Ausbau Rheintalbahn
in geänderter Lage
(Str 4000 km 152,5+50)

Neubau Wirtschaftsweg
als Ersatz


Rückbau bestehender
Wirtschaftsweg

Querschnitt Strecke 4000
km 152,5+50

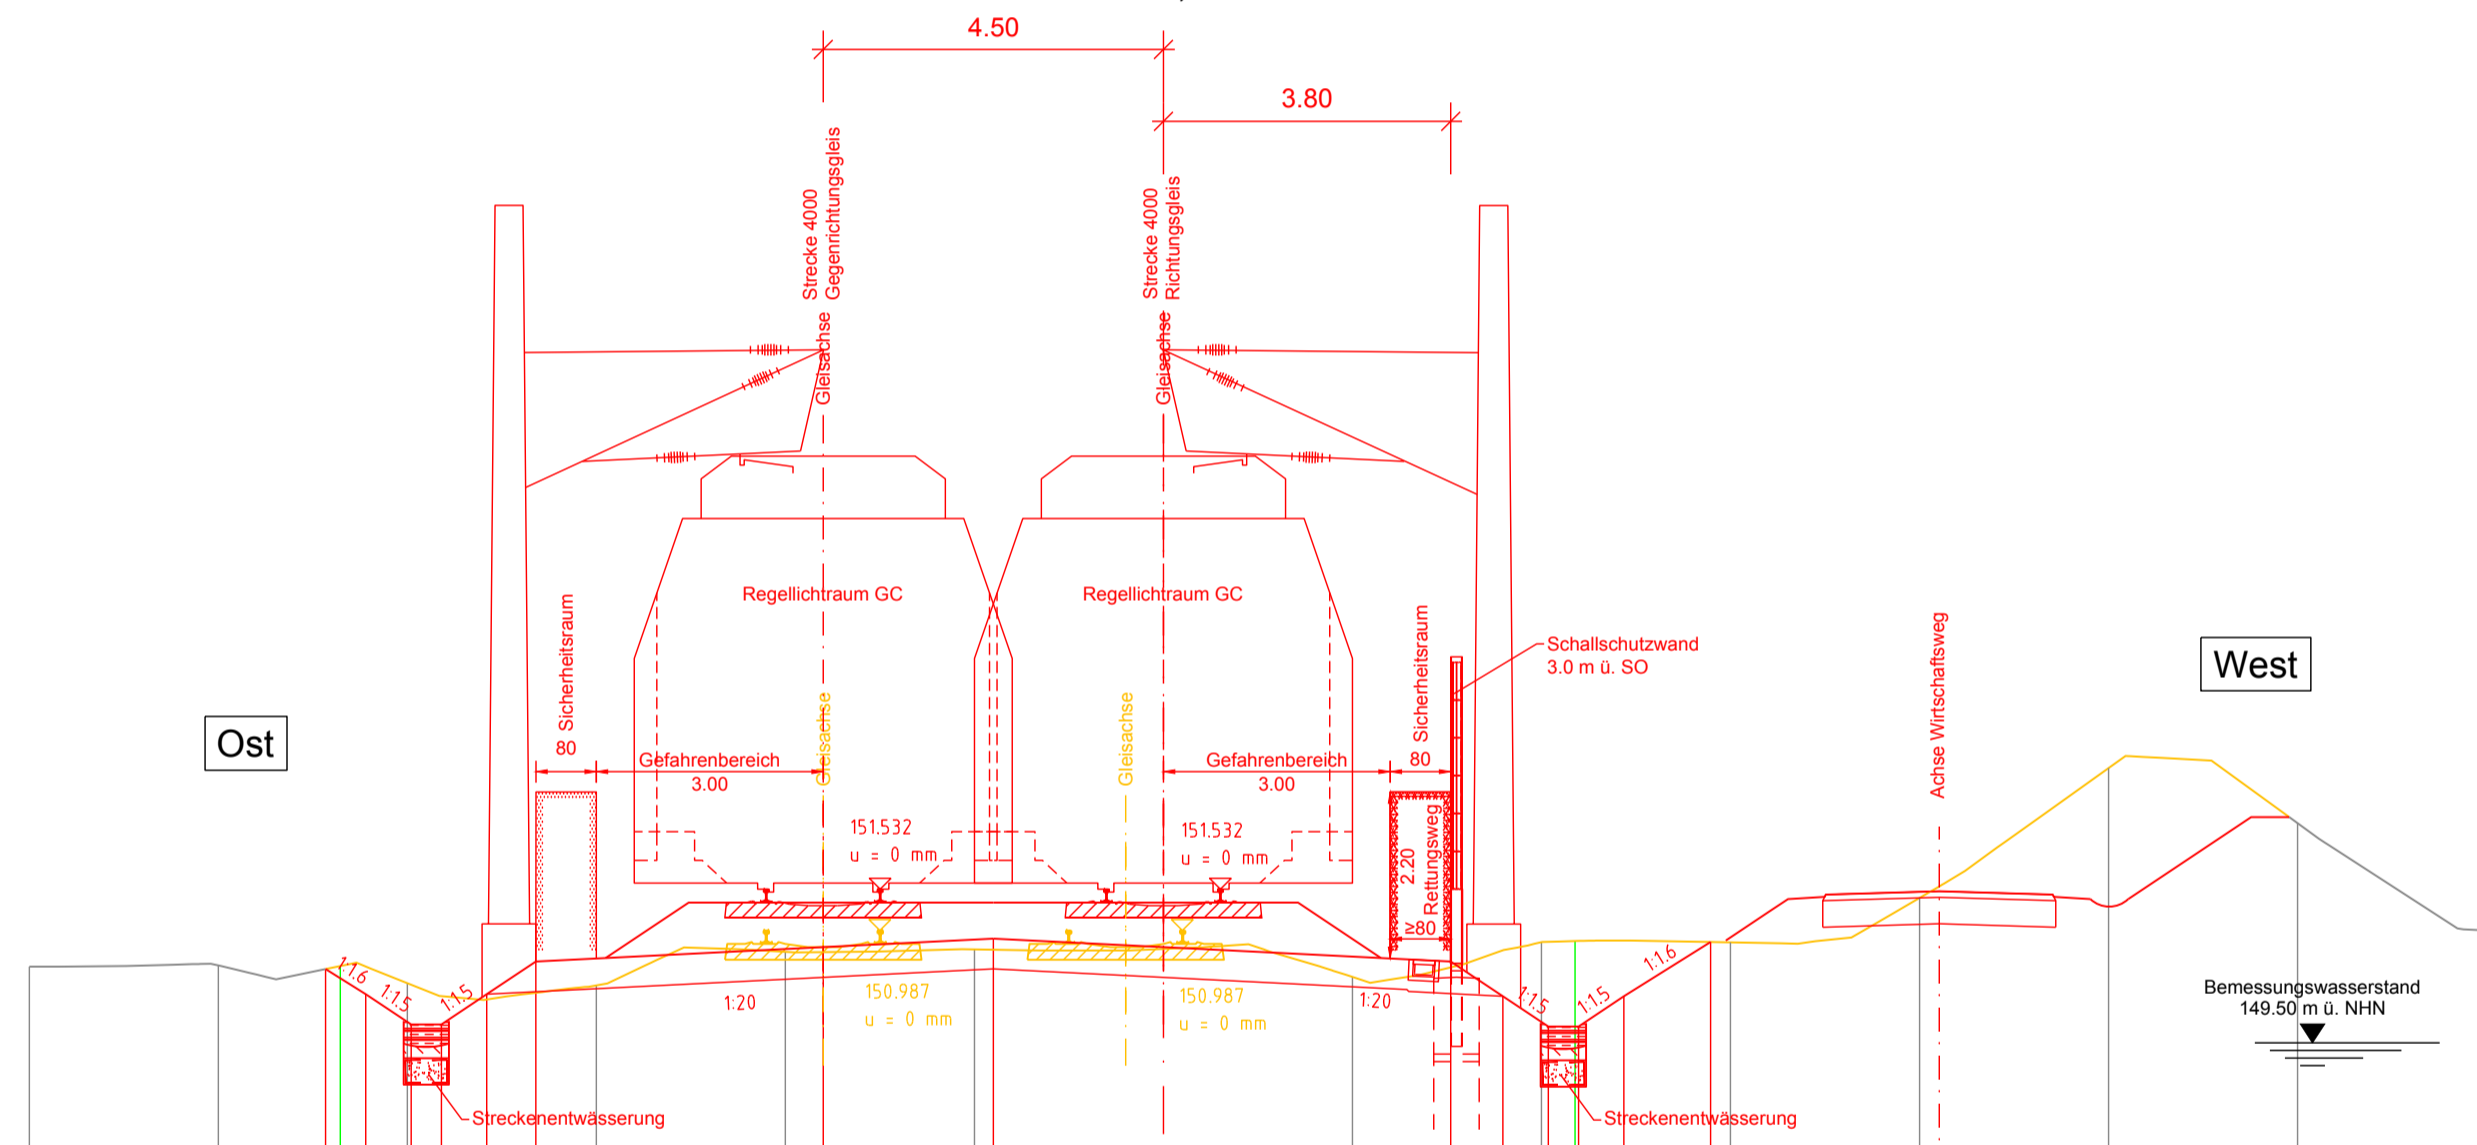

Kofinanziert von der Fazilität
„Connecting Europe“ der Europäischen Union

Unterlage 9.1.24

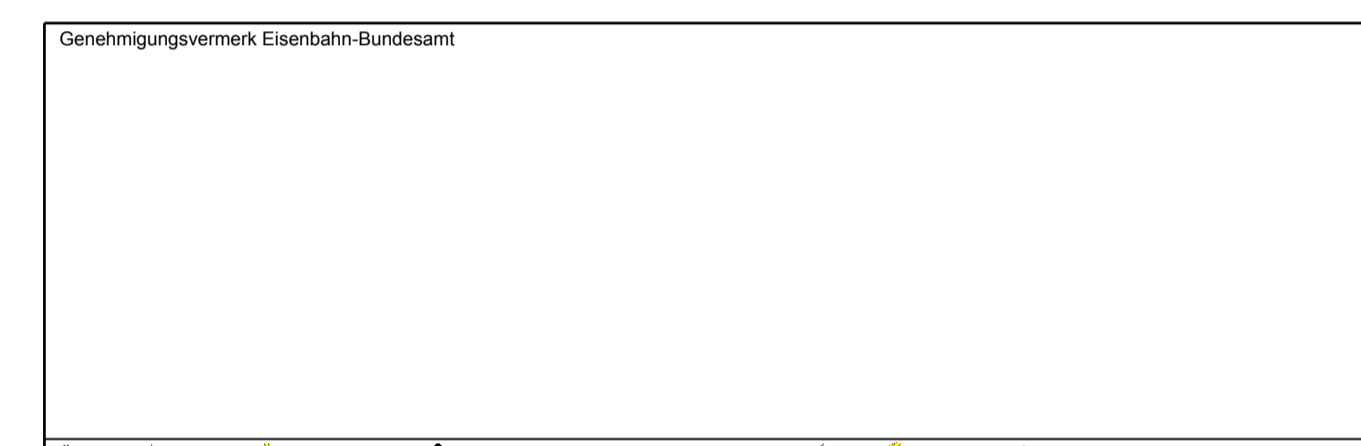

Genehmigungsvermerk Eisenbahn-Bundesamt		
Übersichtsskizze		
0	Ausgangsverfahren: Antragsfassung	28.03.2024
Index	Änderungen bzw. Ergänzungen	Planungsstand
Genehmigungsplanung: Unterlage für eine Entscheidung nach § 18 AEG		
Vorhabenträger:		Planzeichen: GP_9-1-24_QP-0
DB InfraGO		Projekt-Nr.: 24035
DB InfraGO AG Zentrale Theodor-Heuss-Allee 7 60486 Frankfurt am Main		Datum Name
Datum Unterschrift		gez. 03/2024 Sul
Vertreter des Vorhabenträgers:		bearb. 03/2024 Ett
DB InfraGO		gepr. 03/2024 Gis
Planverfasser:		Höhensystem: NHN (DHHN 92)
OBERMEYER Infrastruktur OBERMEYER Infrastruktur GmbH & Co. KG Hasenbergstraße 31 70178 Stuttgart		Koordinatensystem: DB-REF
28.03.2024 Datum <i>i.v. Fischer</i> Unterschrift		Ursprungsplan: -
Vorhaben:		Blattgröße: 590 x 420
ABS/NBS Karlsruhe-Basel, StA 7, Pfa 7.1 Appenweier - Hohberg (Tunnel Offenburg) NBS, Strecke 4280, Appenweier bis Hohberg, km 138.500 - km 154.000 ABS, Strecke 4000, Offenburg bis Hohberg, km 147.200 - km 154.550		Maßstab: 1 : 100
Planart: QUERSCHNITT BAHNANLAGEN		
Planinhalt: Querschnitt Str 4000 km 152,5+50		

140.0 m ü. NHN

Planum	Gelände	Entfernung
	150.507	15.000
	150.574	12.500
	150.476	11.081
	150.144	10.549
	150.289	10.000
	149.744	9.949
	149.744	9.549
	150.144	8.949
	150.577	8.300
	150.260	7.500
	150.704	5.000
	150.767	4.500
	150.736	2.500
	150.879	2.250
	150.767	0.000
	150.372	2.500
	150.577	3.800
	150.117	4.490
	150.832	5.000
	149.717	5.090
	149.717	5.490
	150.117	6.090
	150.833	7.237
	150.878	7.500
	151.415	10.000
	151.506	10.261
	153.133	12.500
	152.404	15.000
	150.985	17.500