



Oberkante Gelande


## Straßenquerschnitt Zufahrtsstraße Güterbahnhof Offenburg Maßstab: 1:50

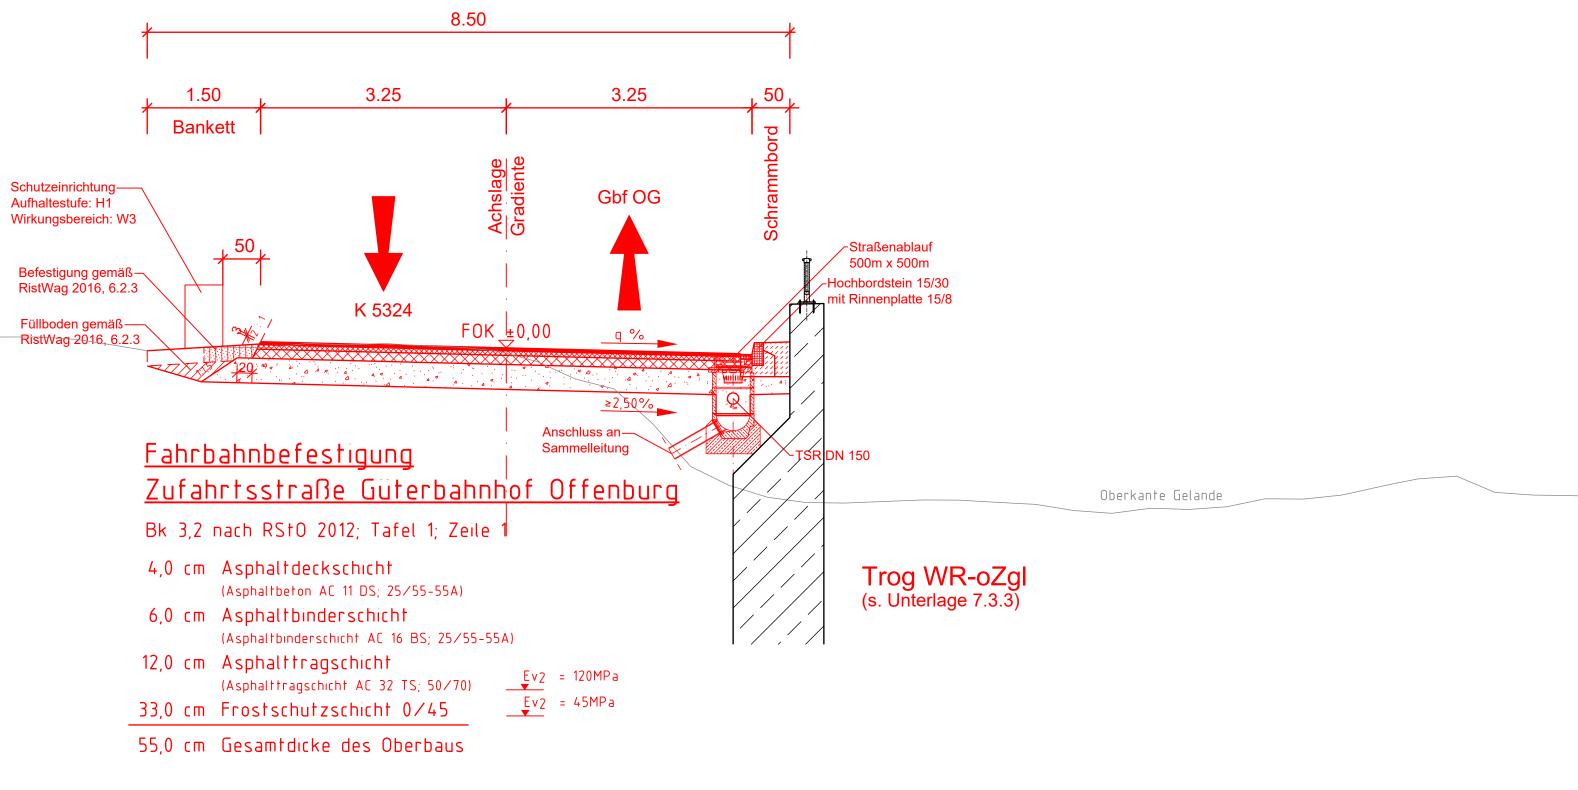

## Straßenquerschnitt Zufahrtsstraße Güterbahnhof Offenburg Maßstab: 1:50

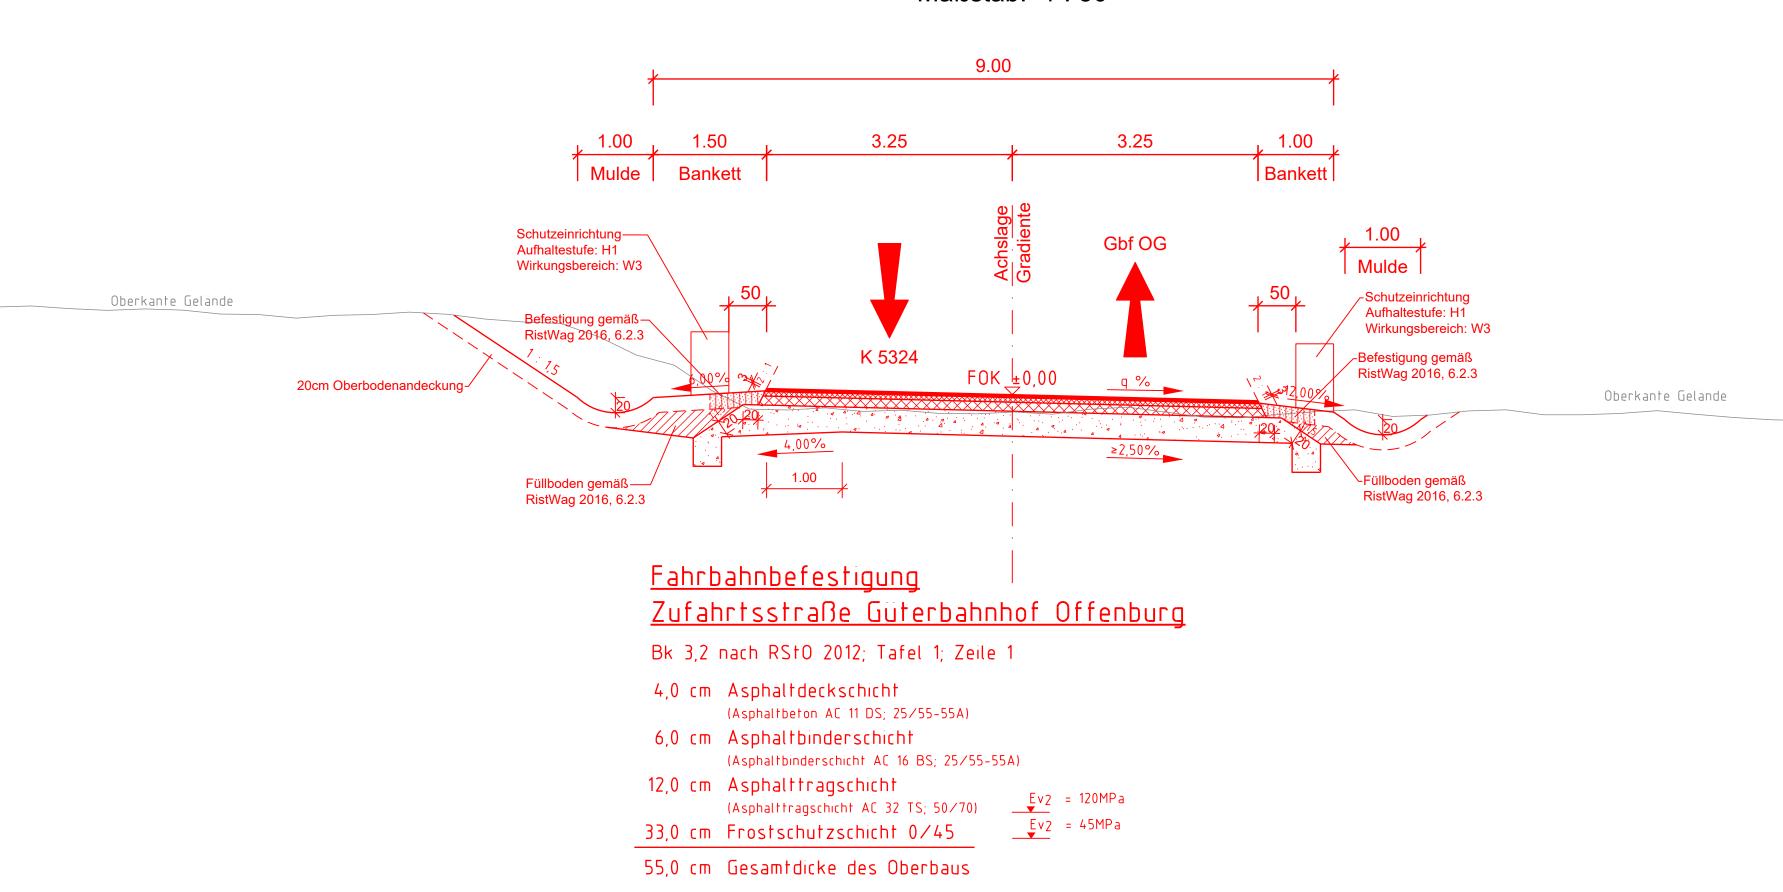

Bestand
Neubau / Änderung
Baubehelf
Rückbau
äußere Grenze der vorhabenträgereigenen Grundstücke tangierende Planung (nachrichtliche Darstellung)

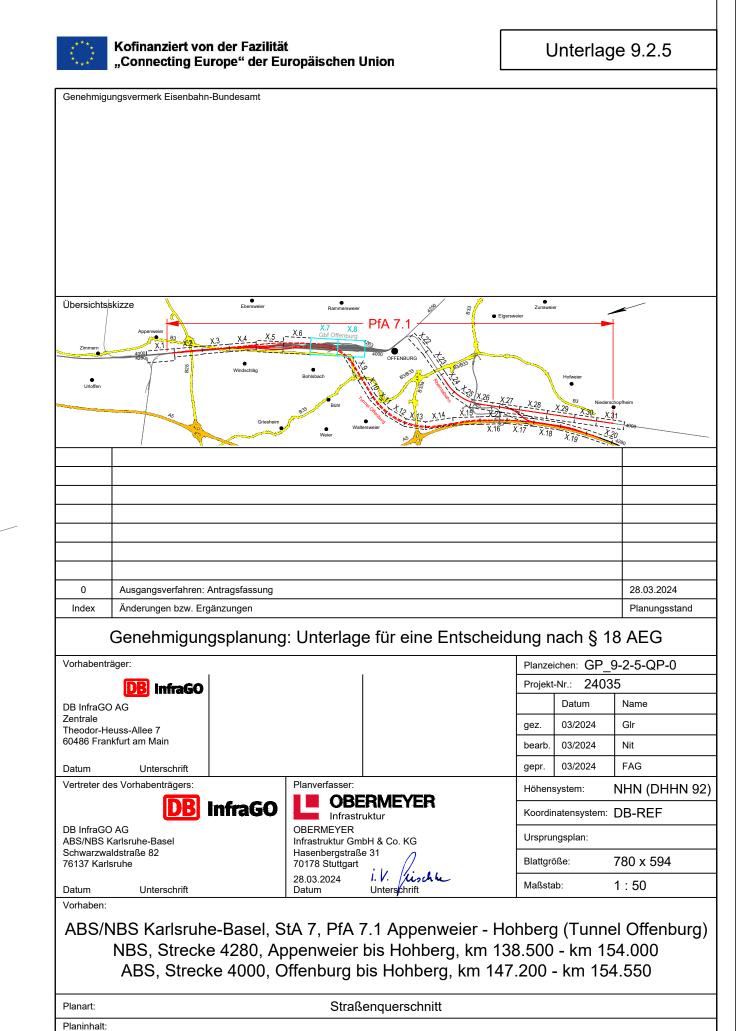

Zufahrt Güterbahnhof Gbf Offenburg