



0	Ausgangsverfahren: Antragsfassung	28.03.2024
Index	Änderungen bzw. Ergänzungen	Planungsstand

Genehmigungsplanung: Unterlage für eine Entscheidung nach § 18 AEG


Vorhabensträger: DB InfraGO DB InfraGO AG Zentrale Theodor-Hauss-Allee 7 60486 Frankfurt am Main		Planzeichen: GP_9-2-12_QP-0 Projekt-Nr.: 24035	
Datum	Unterschrift	Datum	Name
03/2024		03/2024	Gir
bearb.	03/2024	Nit	
gepr.	03/2024	FAG	
Vertreter des Vorhabensträgers: DB InfraGO		Planverfasser: OBERMEYER Infrastruktur OBERMEYER Infrastruktur GmbH & Co. KG Hasenbergstraße 31 70178 Stuttgart 28.03.2024 Datum <i>i.v. Risch</i> Unterschrift	
DB InfraGO AG ABS/NBS Karlsruhe-Basel Schwarzwaldstraße 82 76137 Karlsruhe		Hohensystem: NHN (DHHN 92) Koordinatensystem: DB-REF Ursprungsplan: Blattgröße: 1160 x 297 Maßstab: 1 : 50	

Vorhaben:
 ABS/NBS Karlsruhe-Basel, StA 7, PIA 7.1 Appenweier - Hohberg (Tunnel Offenburg)
 NBS, Strecke 4280, Appenweier bis Hohberg, km 138.500 - km 154.000
 ABS, Strecke 4000, Offenburg bis Hohberg, km 147.200 - km 154.550

Planart: Straßenquerschnitt
 Planinhalt: Rampe Portalzufahrten (Regelplan)

- Legende:**
- Bestand
 - Neubau / Änderung
 - Baubeheif
 - Rückbau
 - äußere Grenze der vorhabenträgerigen Grundstücke
 - tangierende Planung (nachrichtliche Darstellung)

Hinweis
 Darstellung der Rampe
 Portalzufahrt P1.
 Portalzufahrt P4 in
 gespiegelter Ausführung.

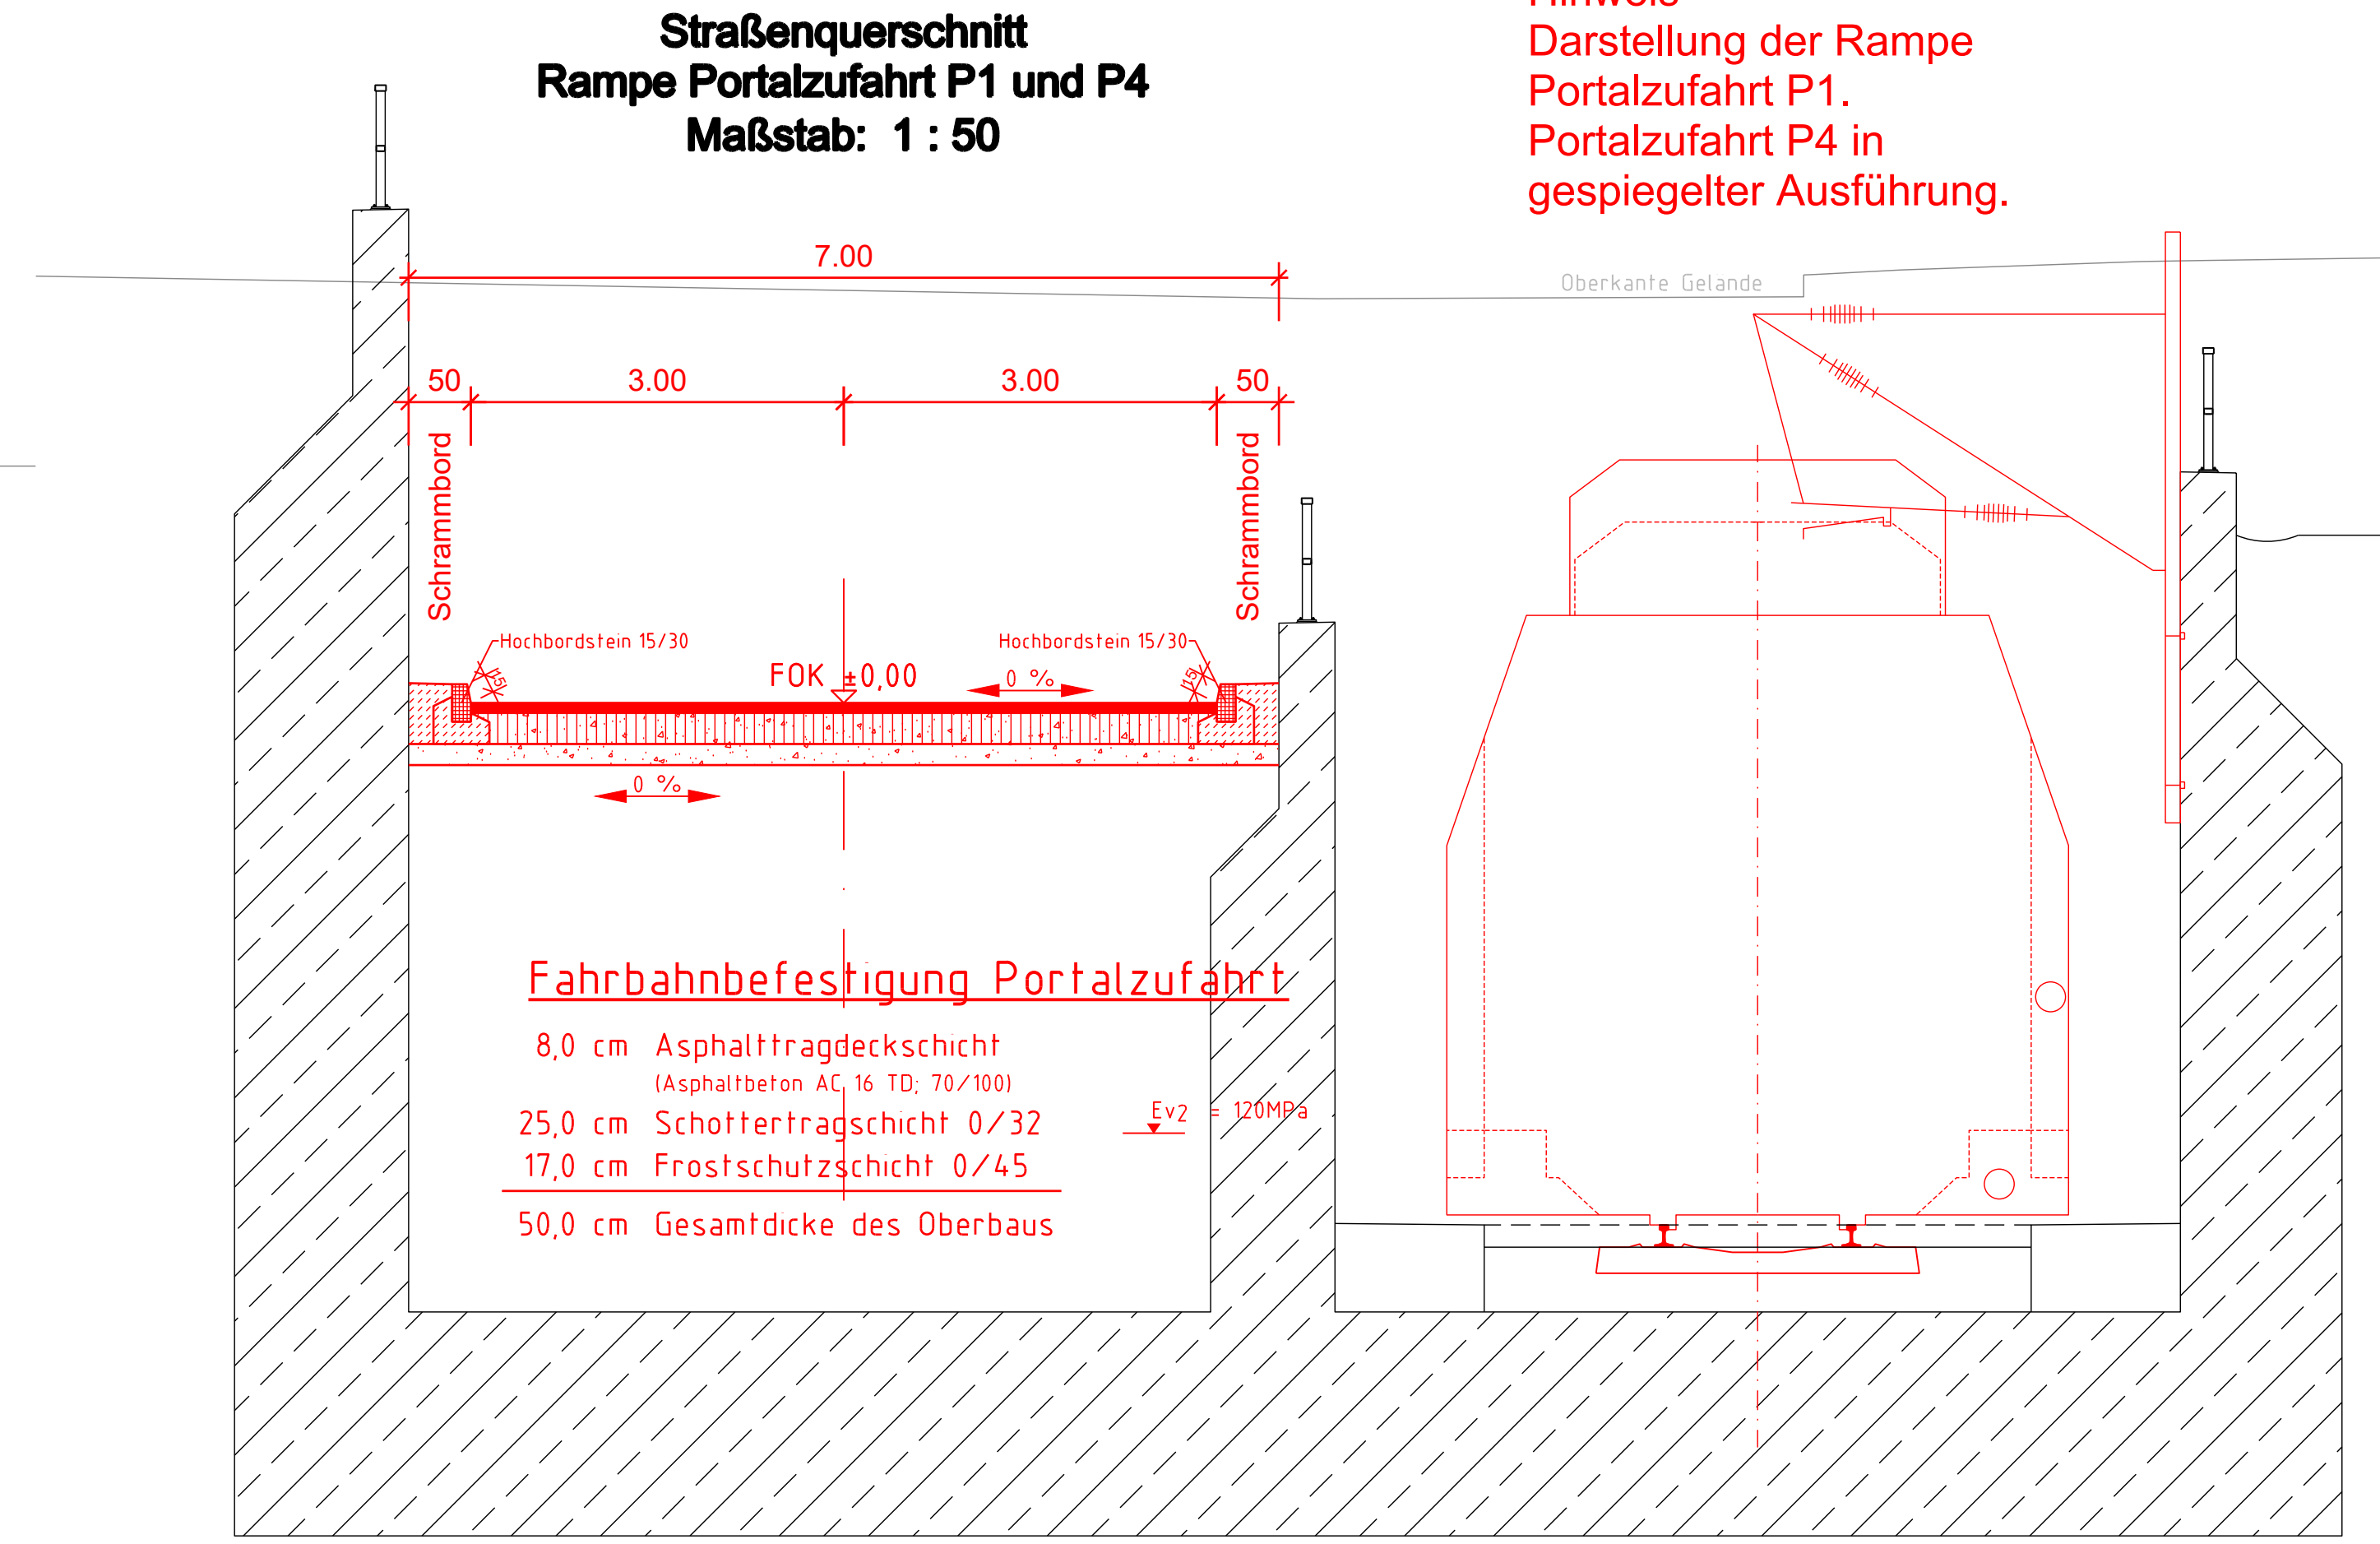

Straßenquerschnitt
 Rampe Portalzufahrt P5
 Maßstab: 1 : 50

