




Tiefflachkanal - Dorfbach
 QS1 - Auslauf in den Dorfbach
 km 0+000

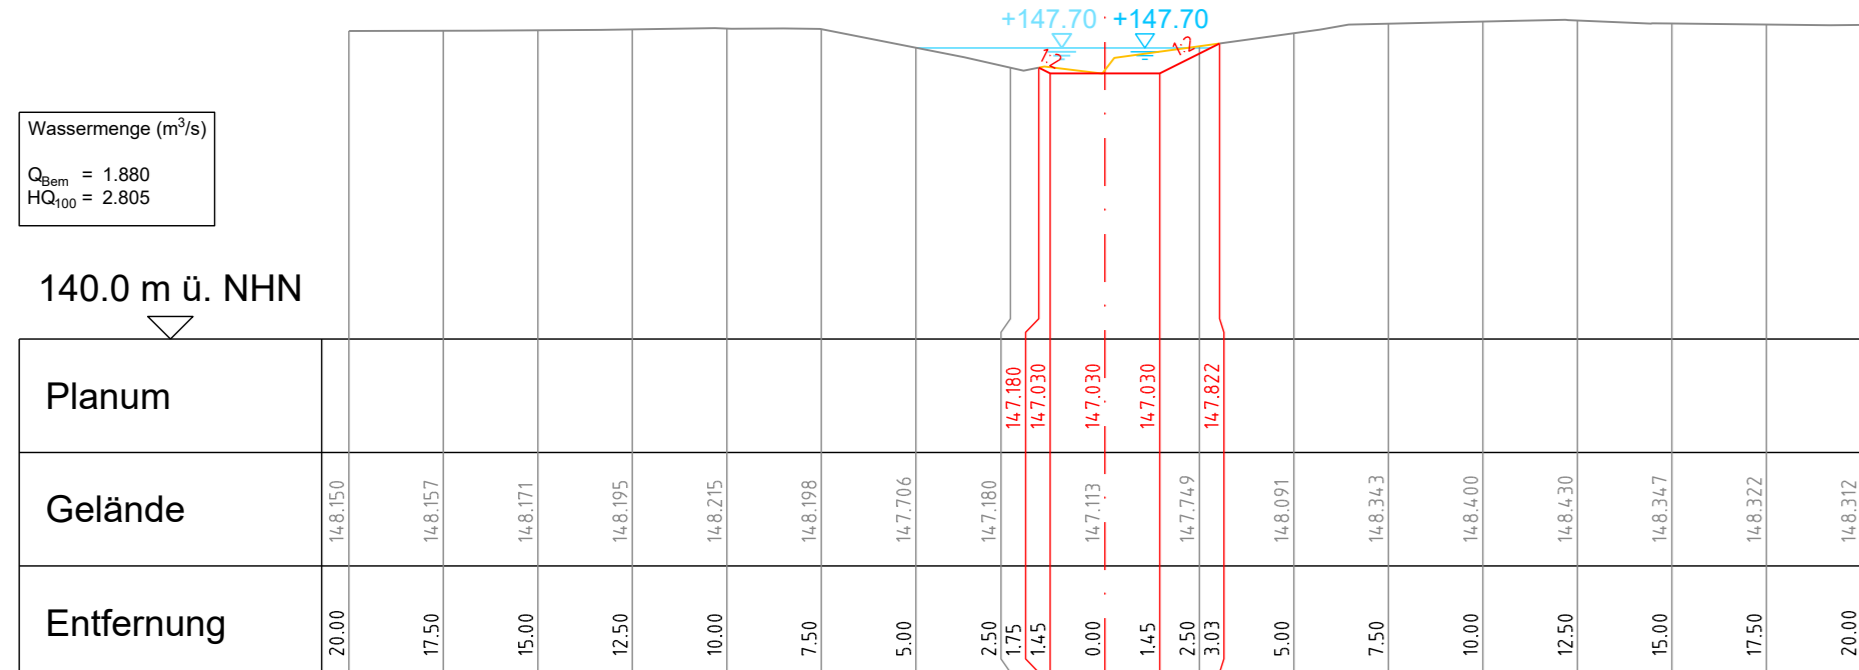


Tiefflachkanal - Dorfbach
 QS5
 km 0+200

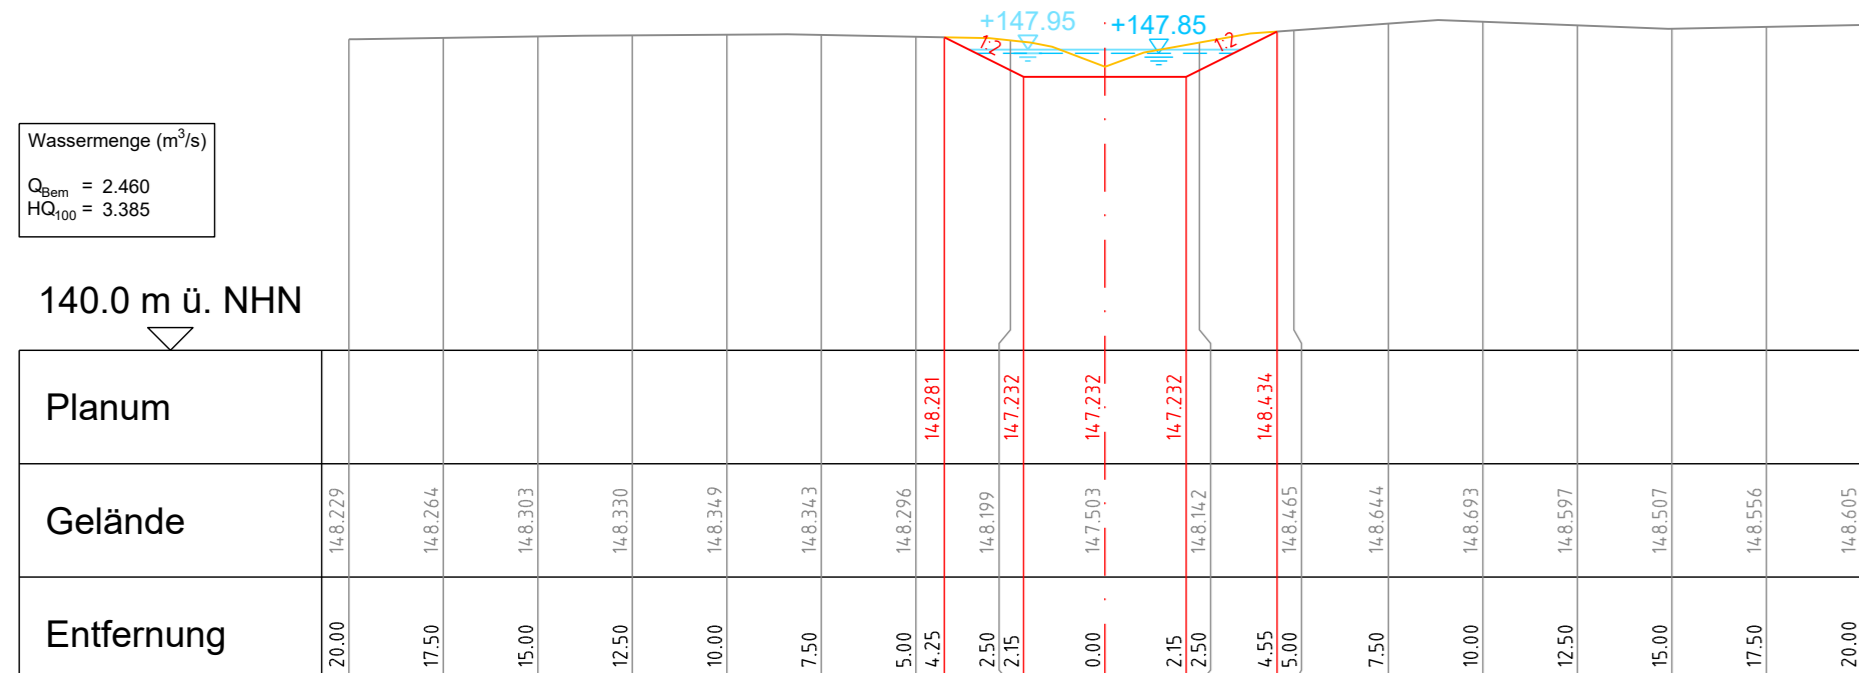


Tiefflachkanal - Dorfbach
 QS9
 km 0+415.400

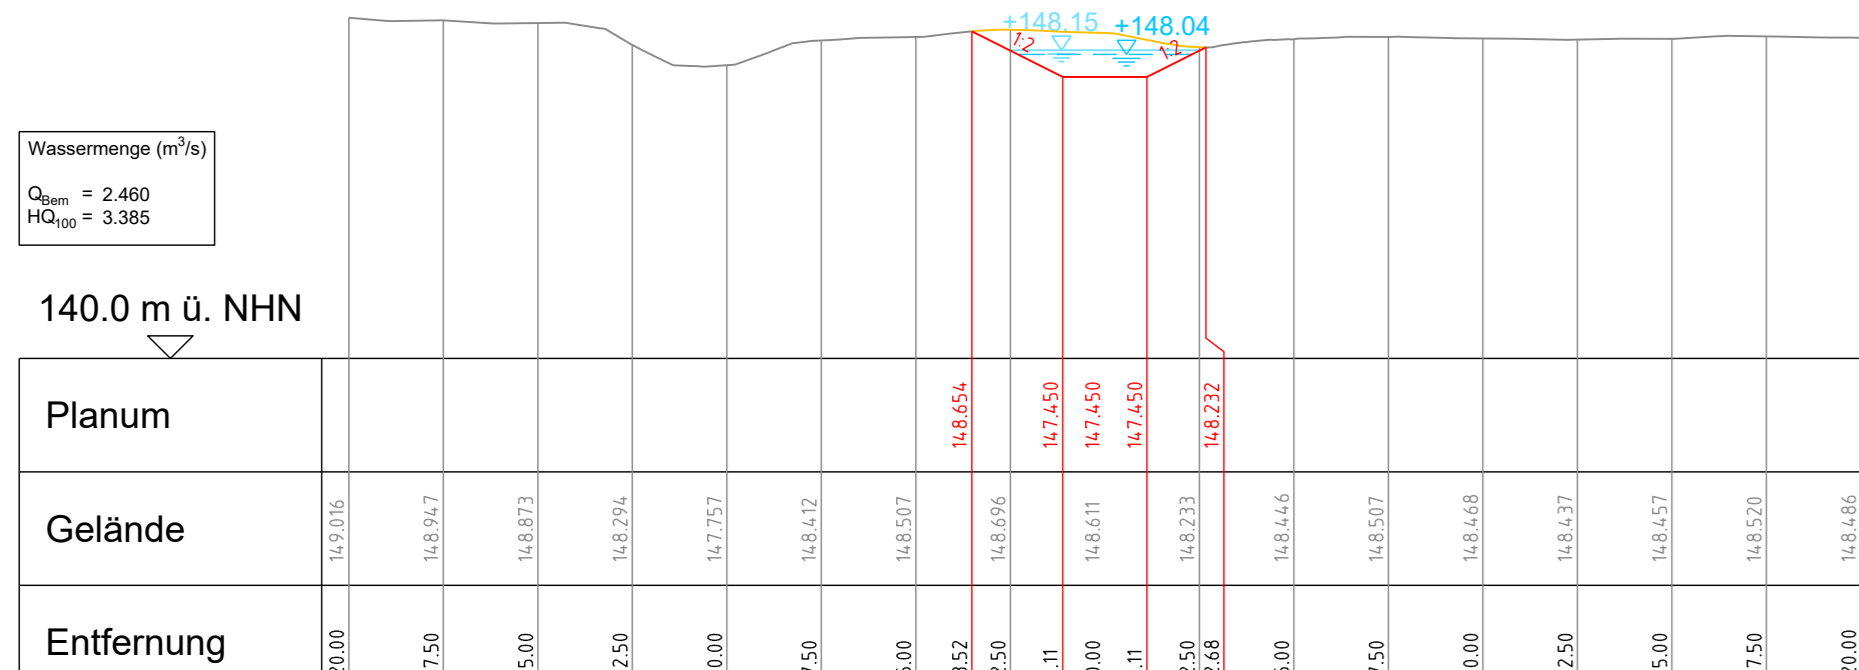


Tiefflachkanal - Dorfbach
 QS13 - Zulauf DN1800 Tiefkanal
 km 0+463.320

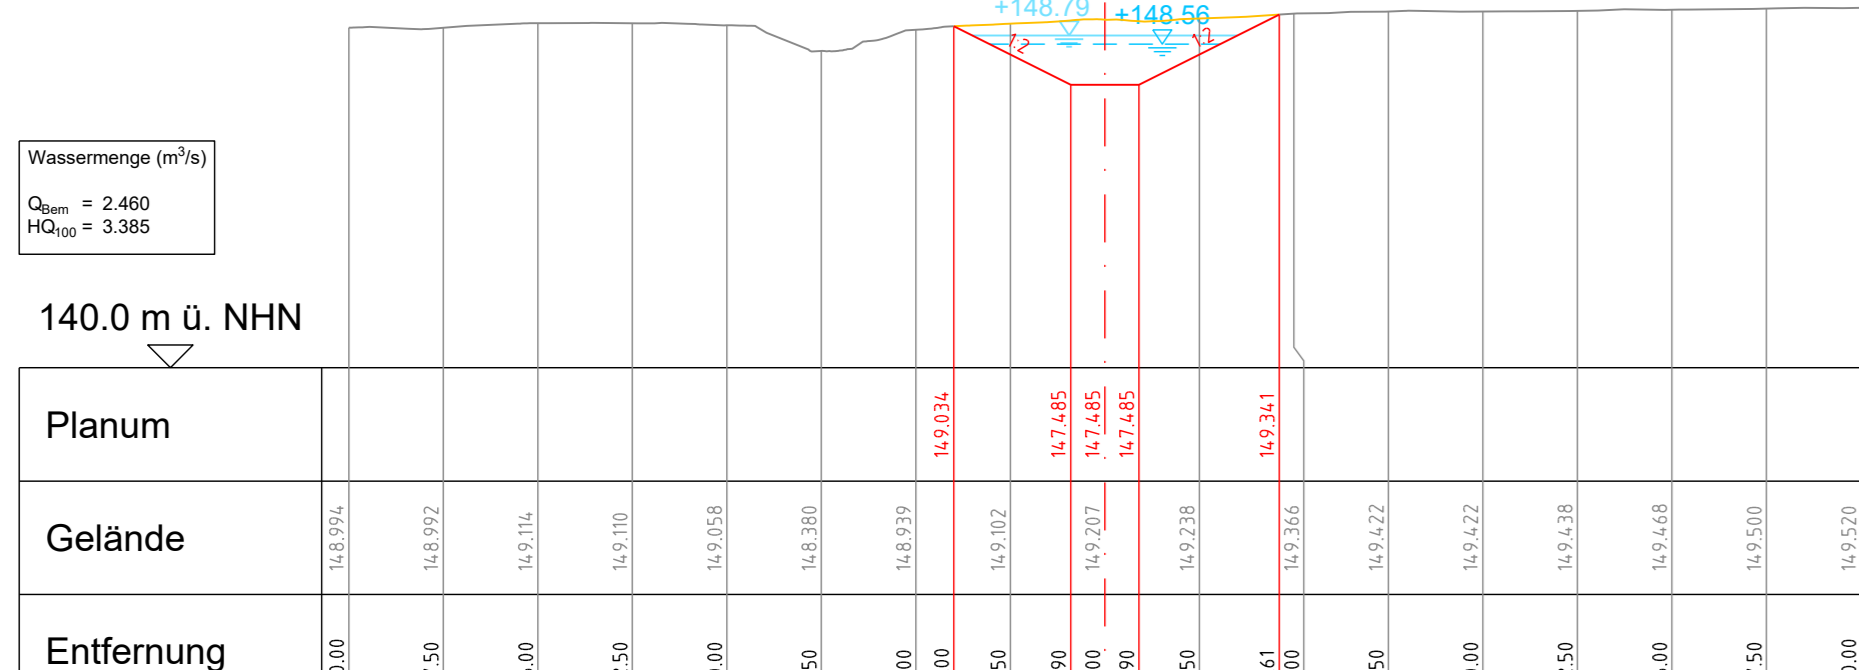


Tiefflachkanal - Dorfbach
 QS2
 km 0+162

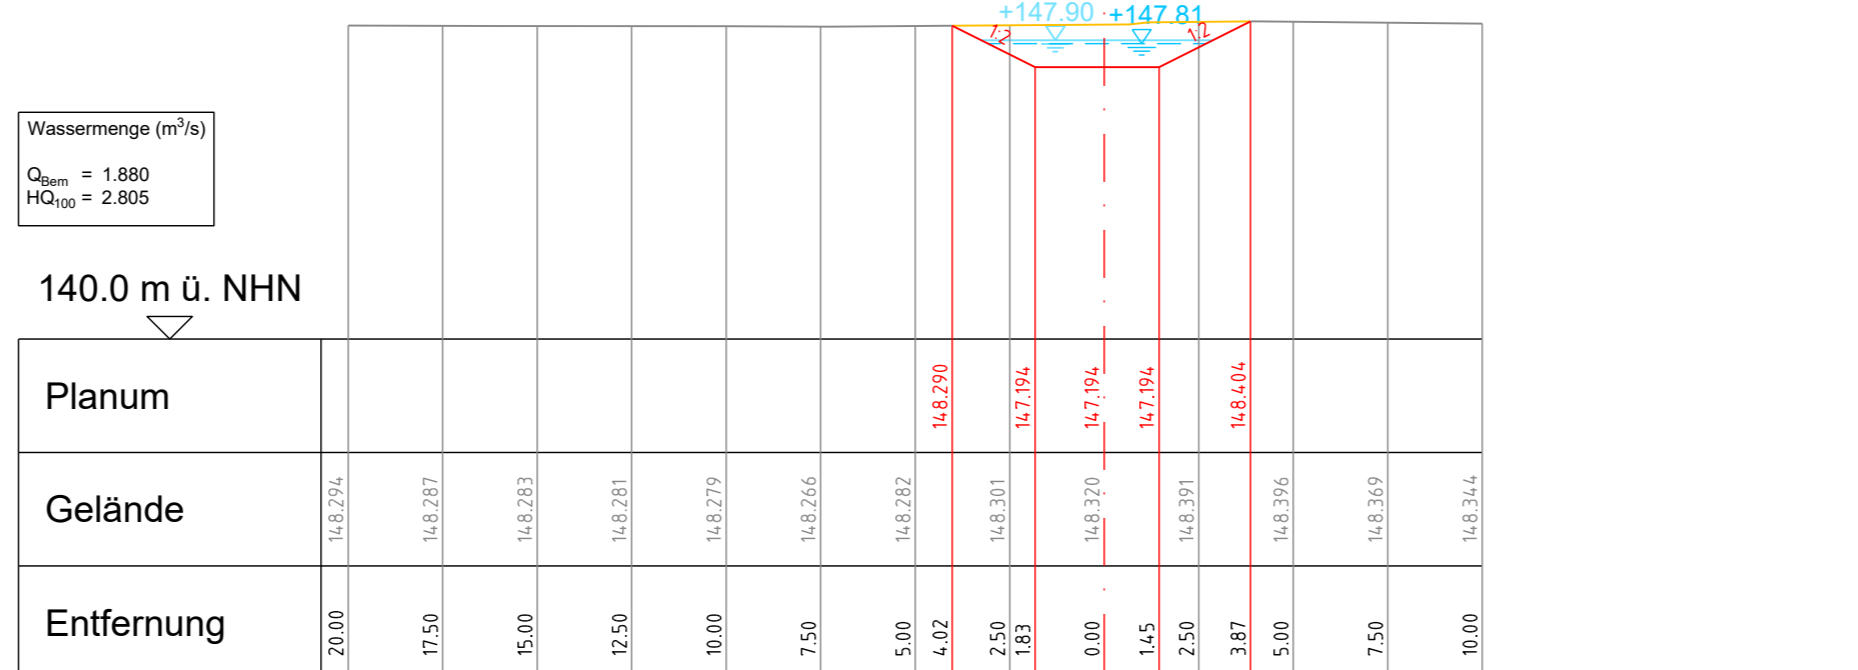


Tiefflachkanal - Dorfbach
 QS6
 km 0+300

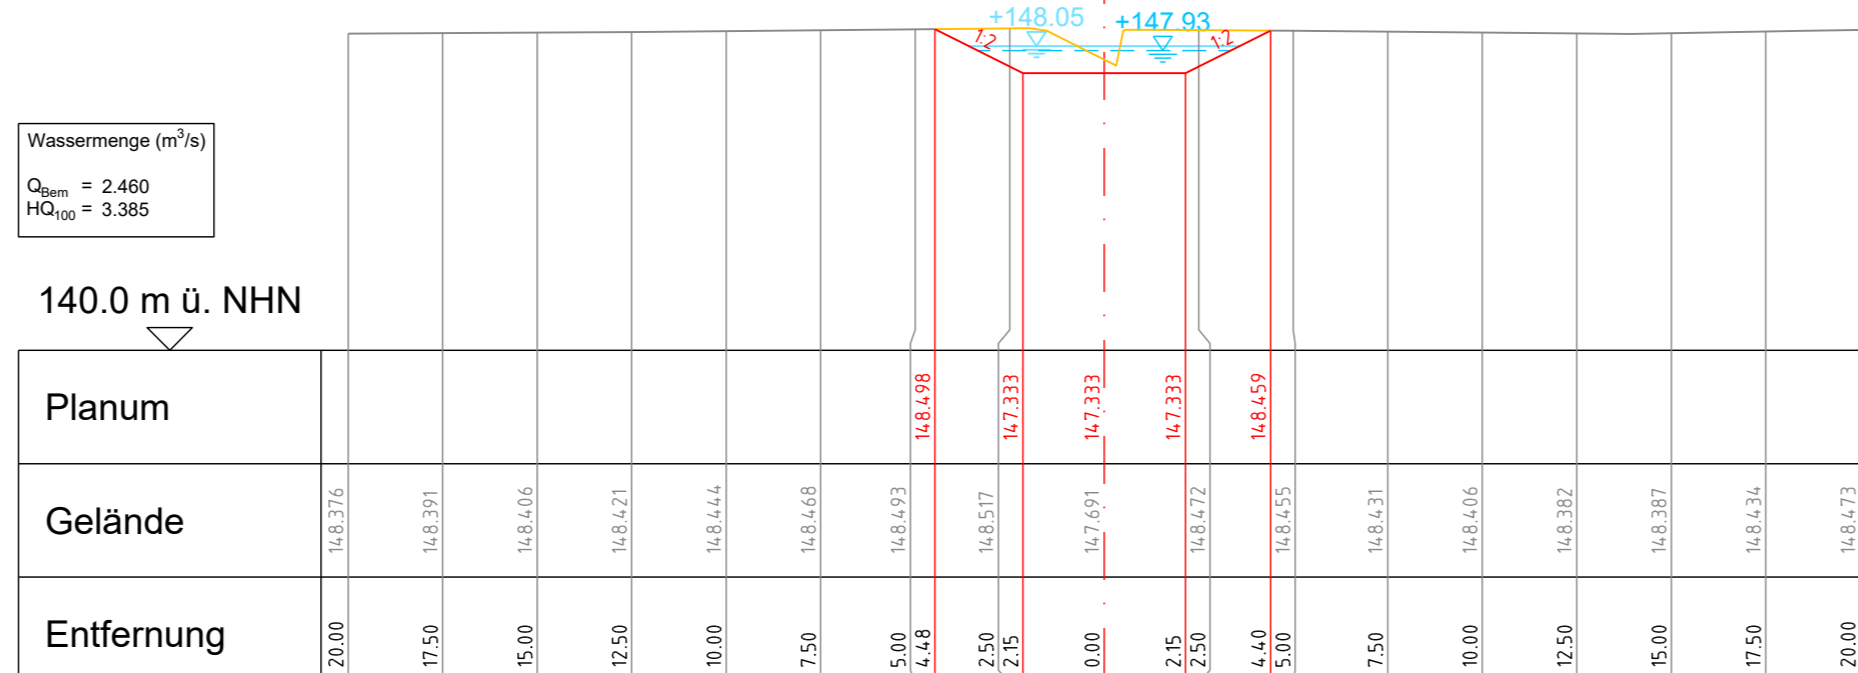


Tiefflachkanal - Dorfbach
 QS10 - Auslauf Tiefkanal
 km 0+418.570

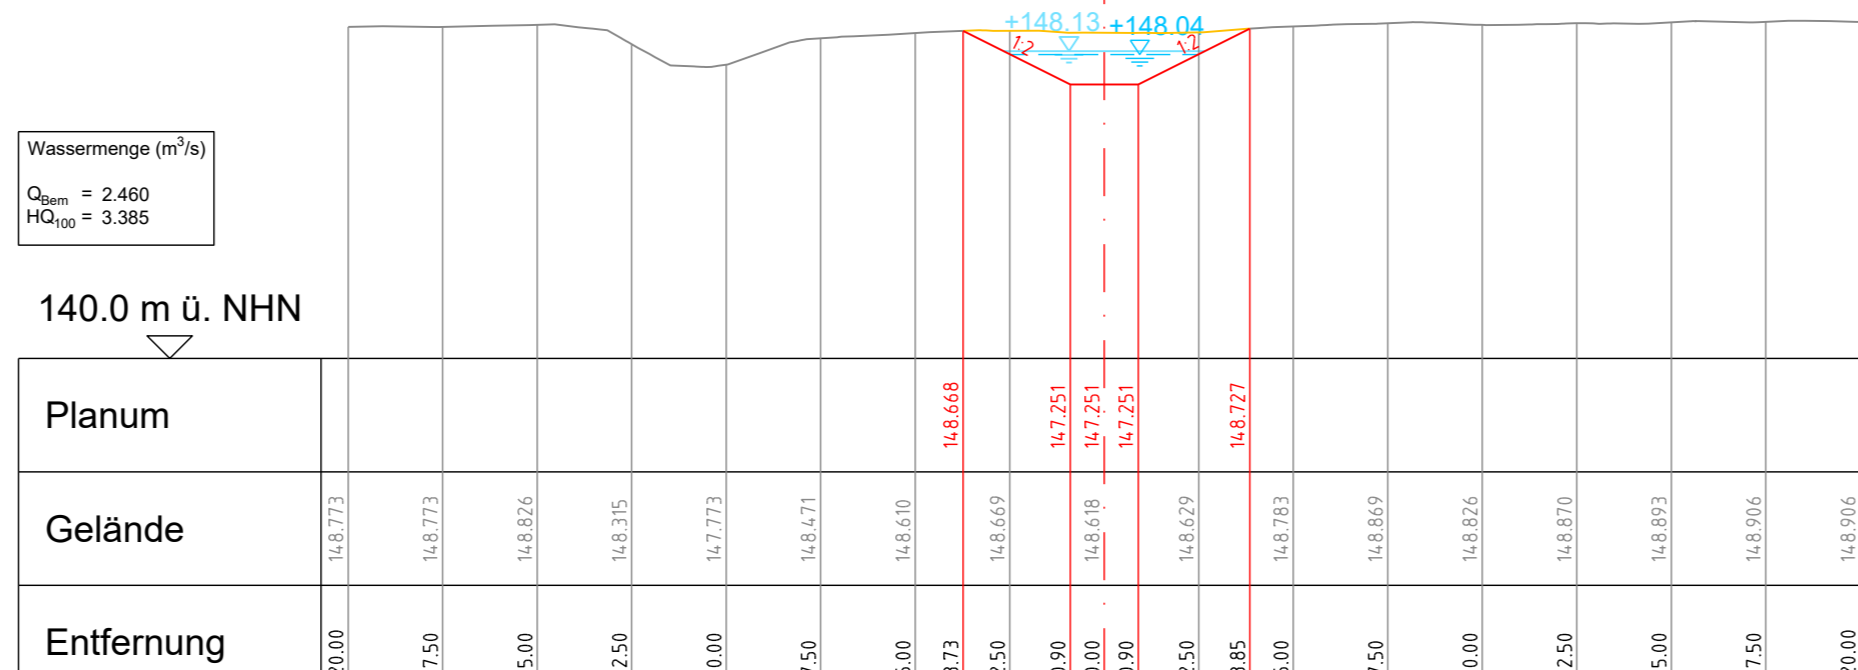


Tiefflachkanal - Dorfbach
 QS14
 km 0+465

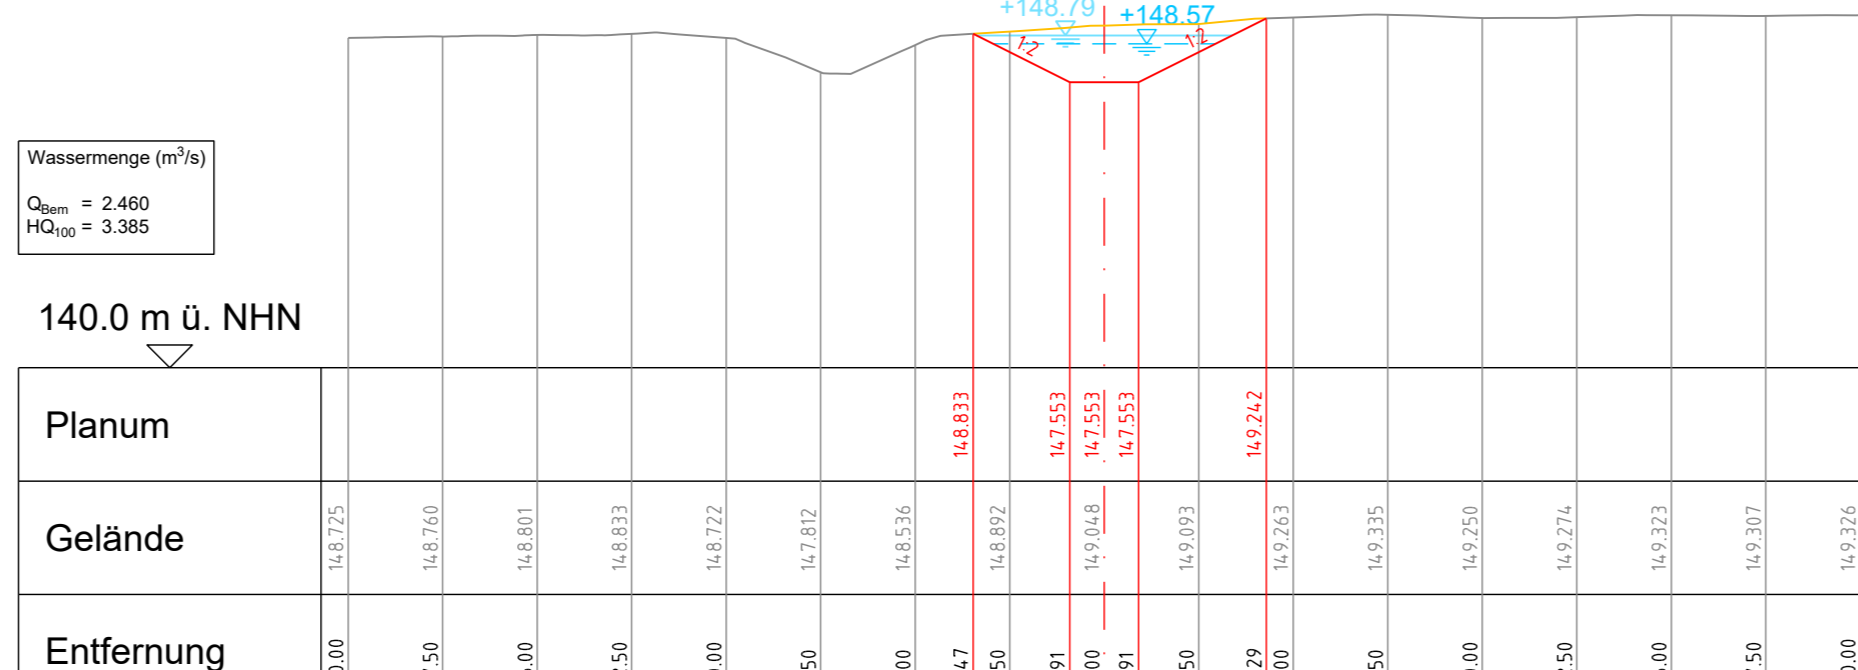


Tiefflachkanal - Dorfbach
 QS3
 km 0+168

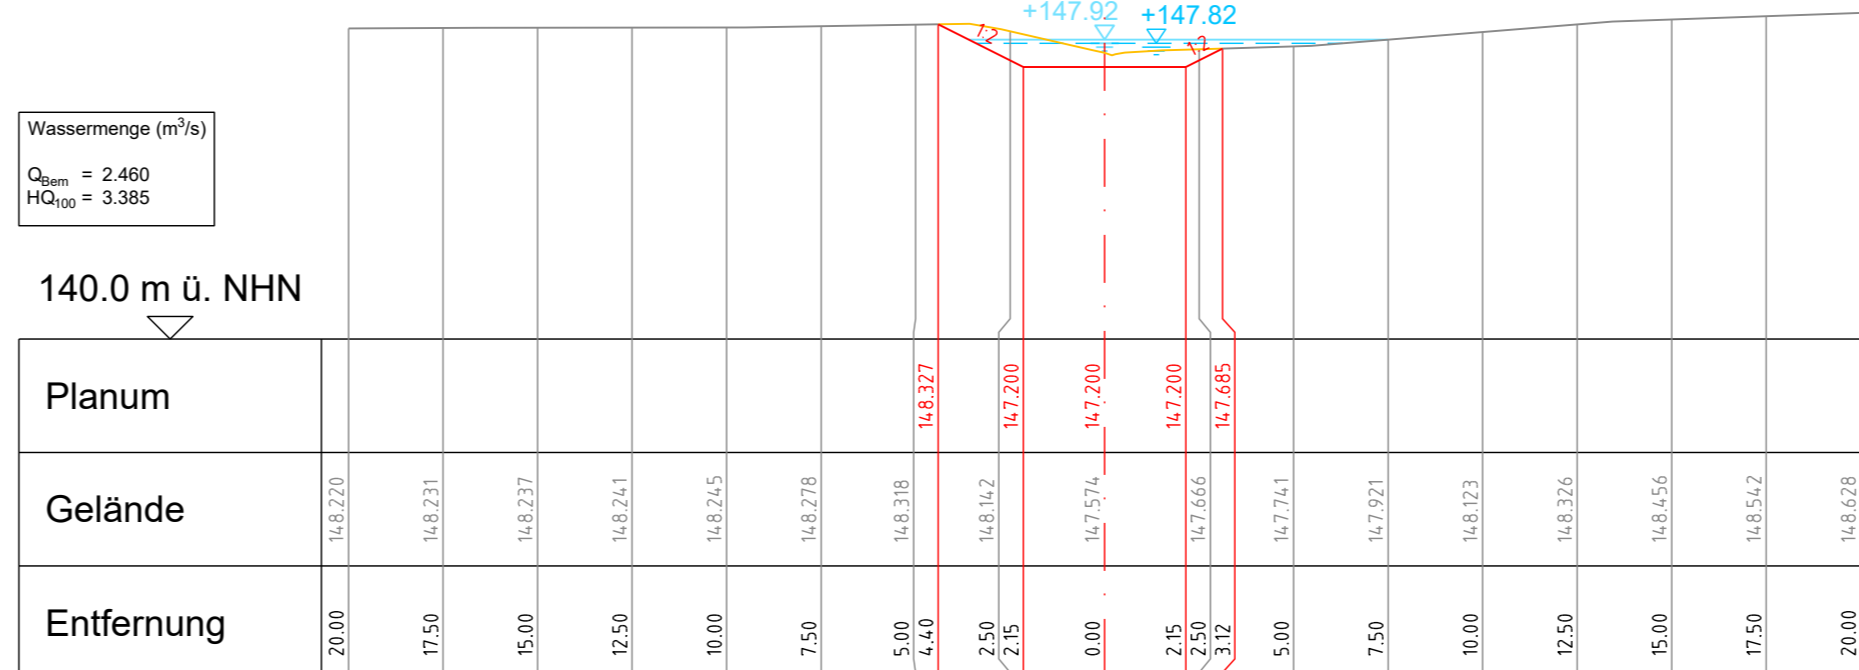


Tiefflachkanal - Dorfbach
 QS7
 km 0+400

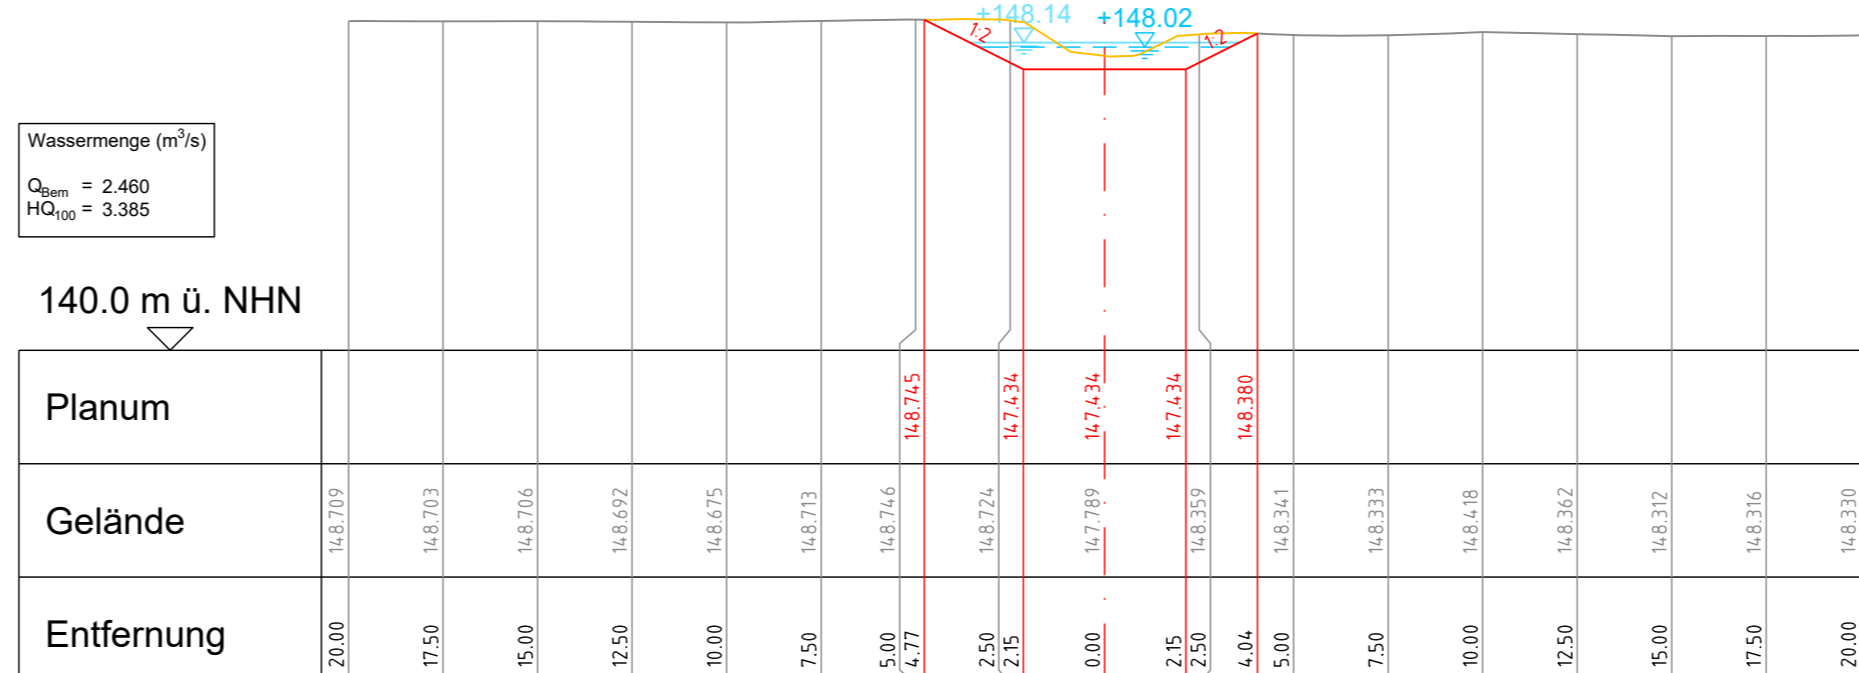


Tiefflachkanal - Dorfbach
 QS11 - Ende Rohrdurchlass DN1800 BAB A5
 km 0+420.990

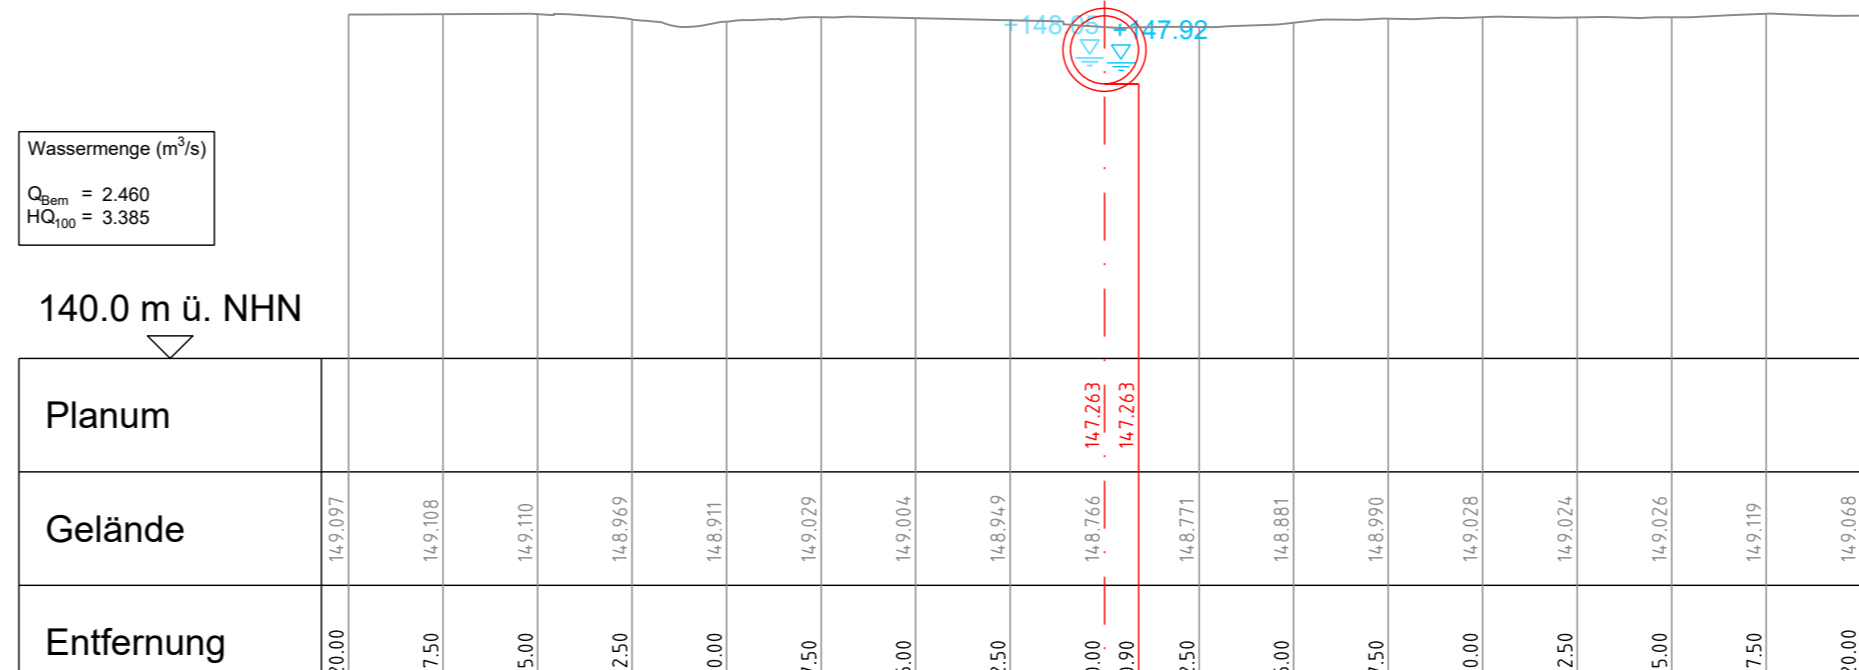


Tiefflachkanal - Dorfbach
 QS4
 km 0+170

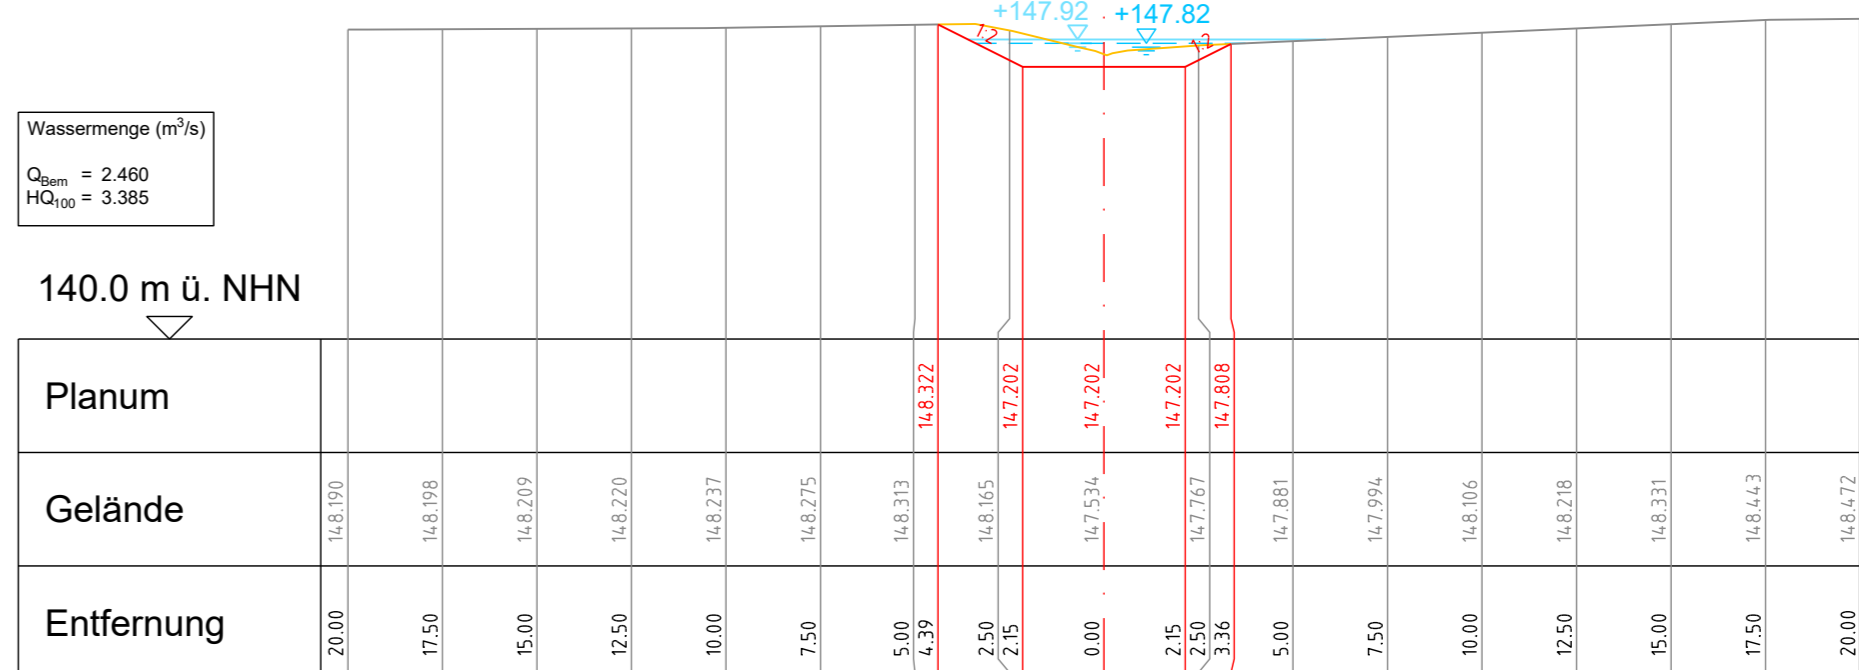

Tiefflachkanal - Dorfbach
 QS8
 km 0+403

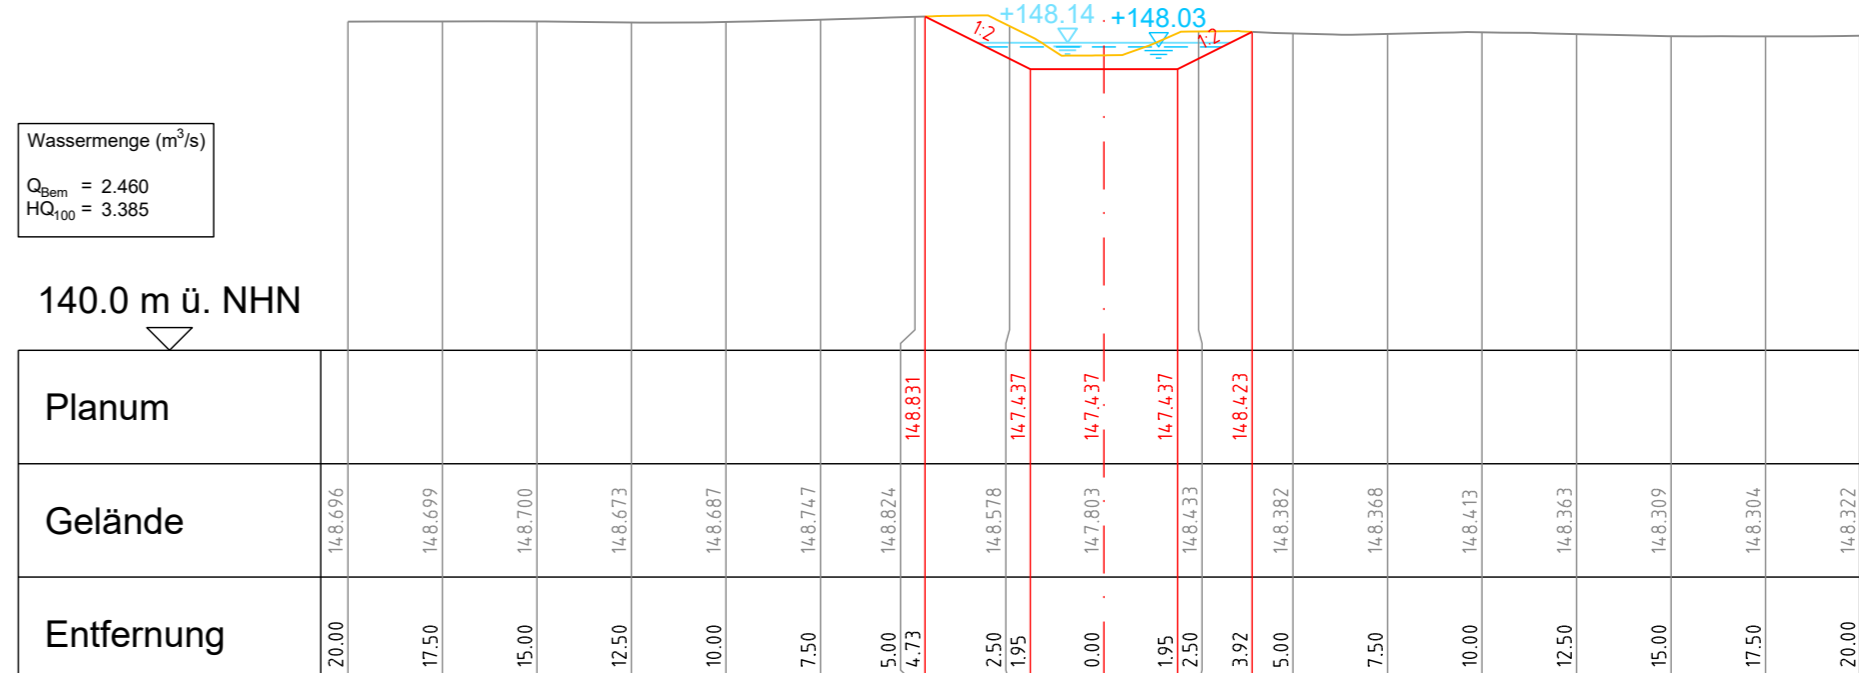

Tiefflachkanal - Dorfbach
 QS12 - Beginn Rohrdurchlass DN1800 BAB A5
 km 0+460.935

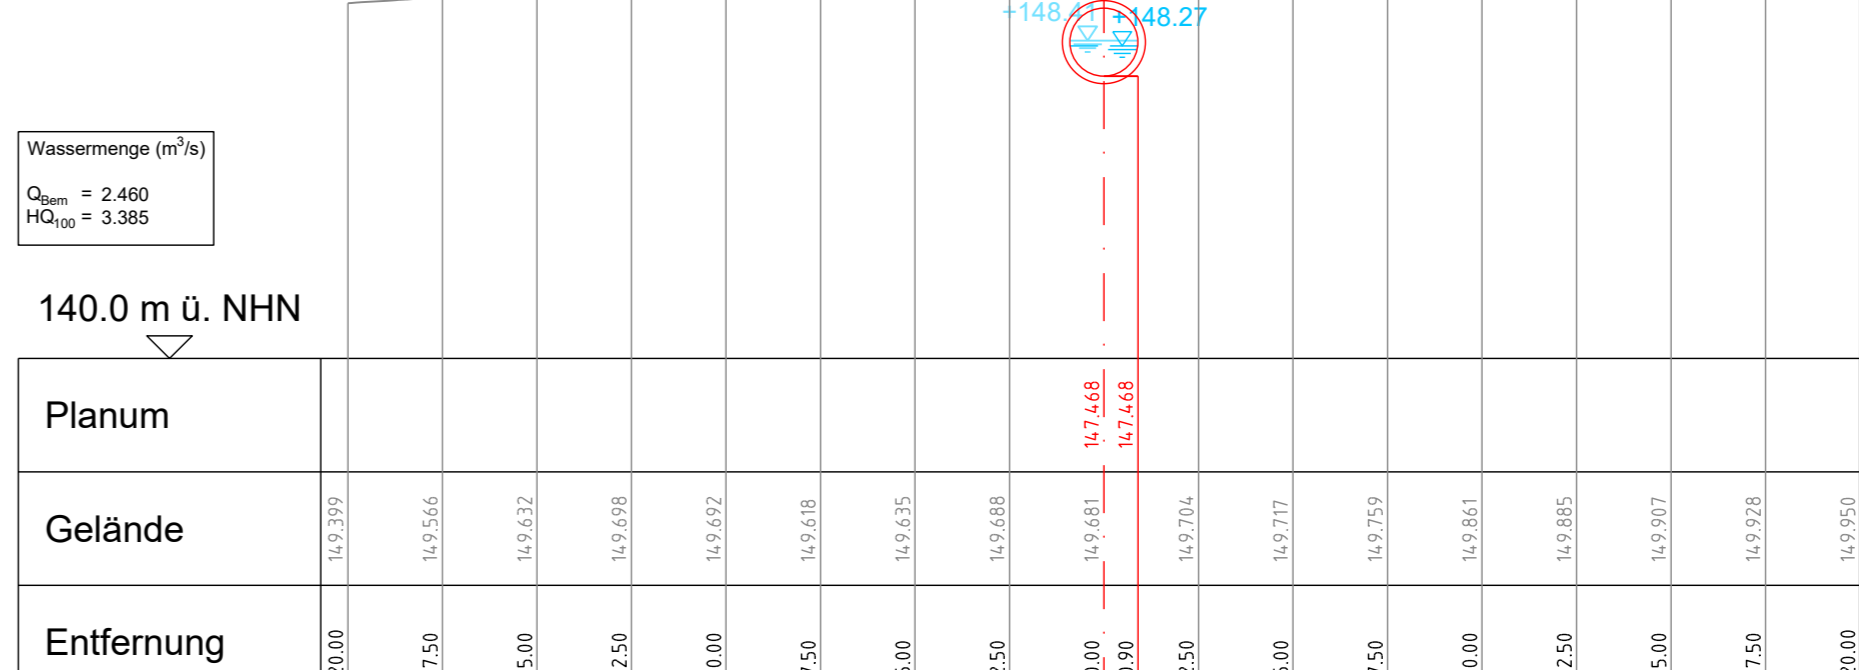

- Legende:**
- Bestand
 - Neubau / Änderung
 - Rückbau
 - Wasserspiegel bei Bemessungsabfluss Q_{Bem}
 - — — — — Quelle: Hydraulische 1D-Berechnungen gem. Unterlage 21.3.2
 - — — — — Wasserspiegel bei $H_{Q_{10}}$
 - — — — — Quelle: Hydraulische 1D-Berechnungen gem. Unterlage 21.3.2

zugehörige Lagepläne siehe
 Unterlagen 3.5.4 bis 3.5.6

Kofinanzierung von der Fazilität
 „Connecting Europe“ der Europäischen Union

Unterlage 9.3.1.1