
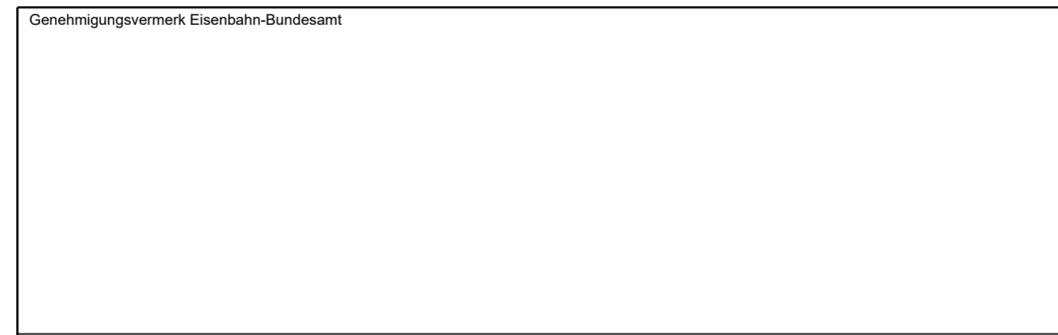


**Legende:**

- Bestand
- Neubau / Änderung
- Rückbau

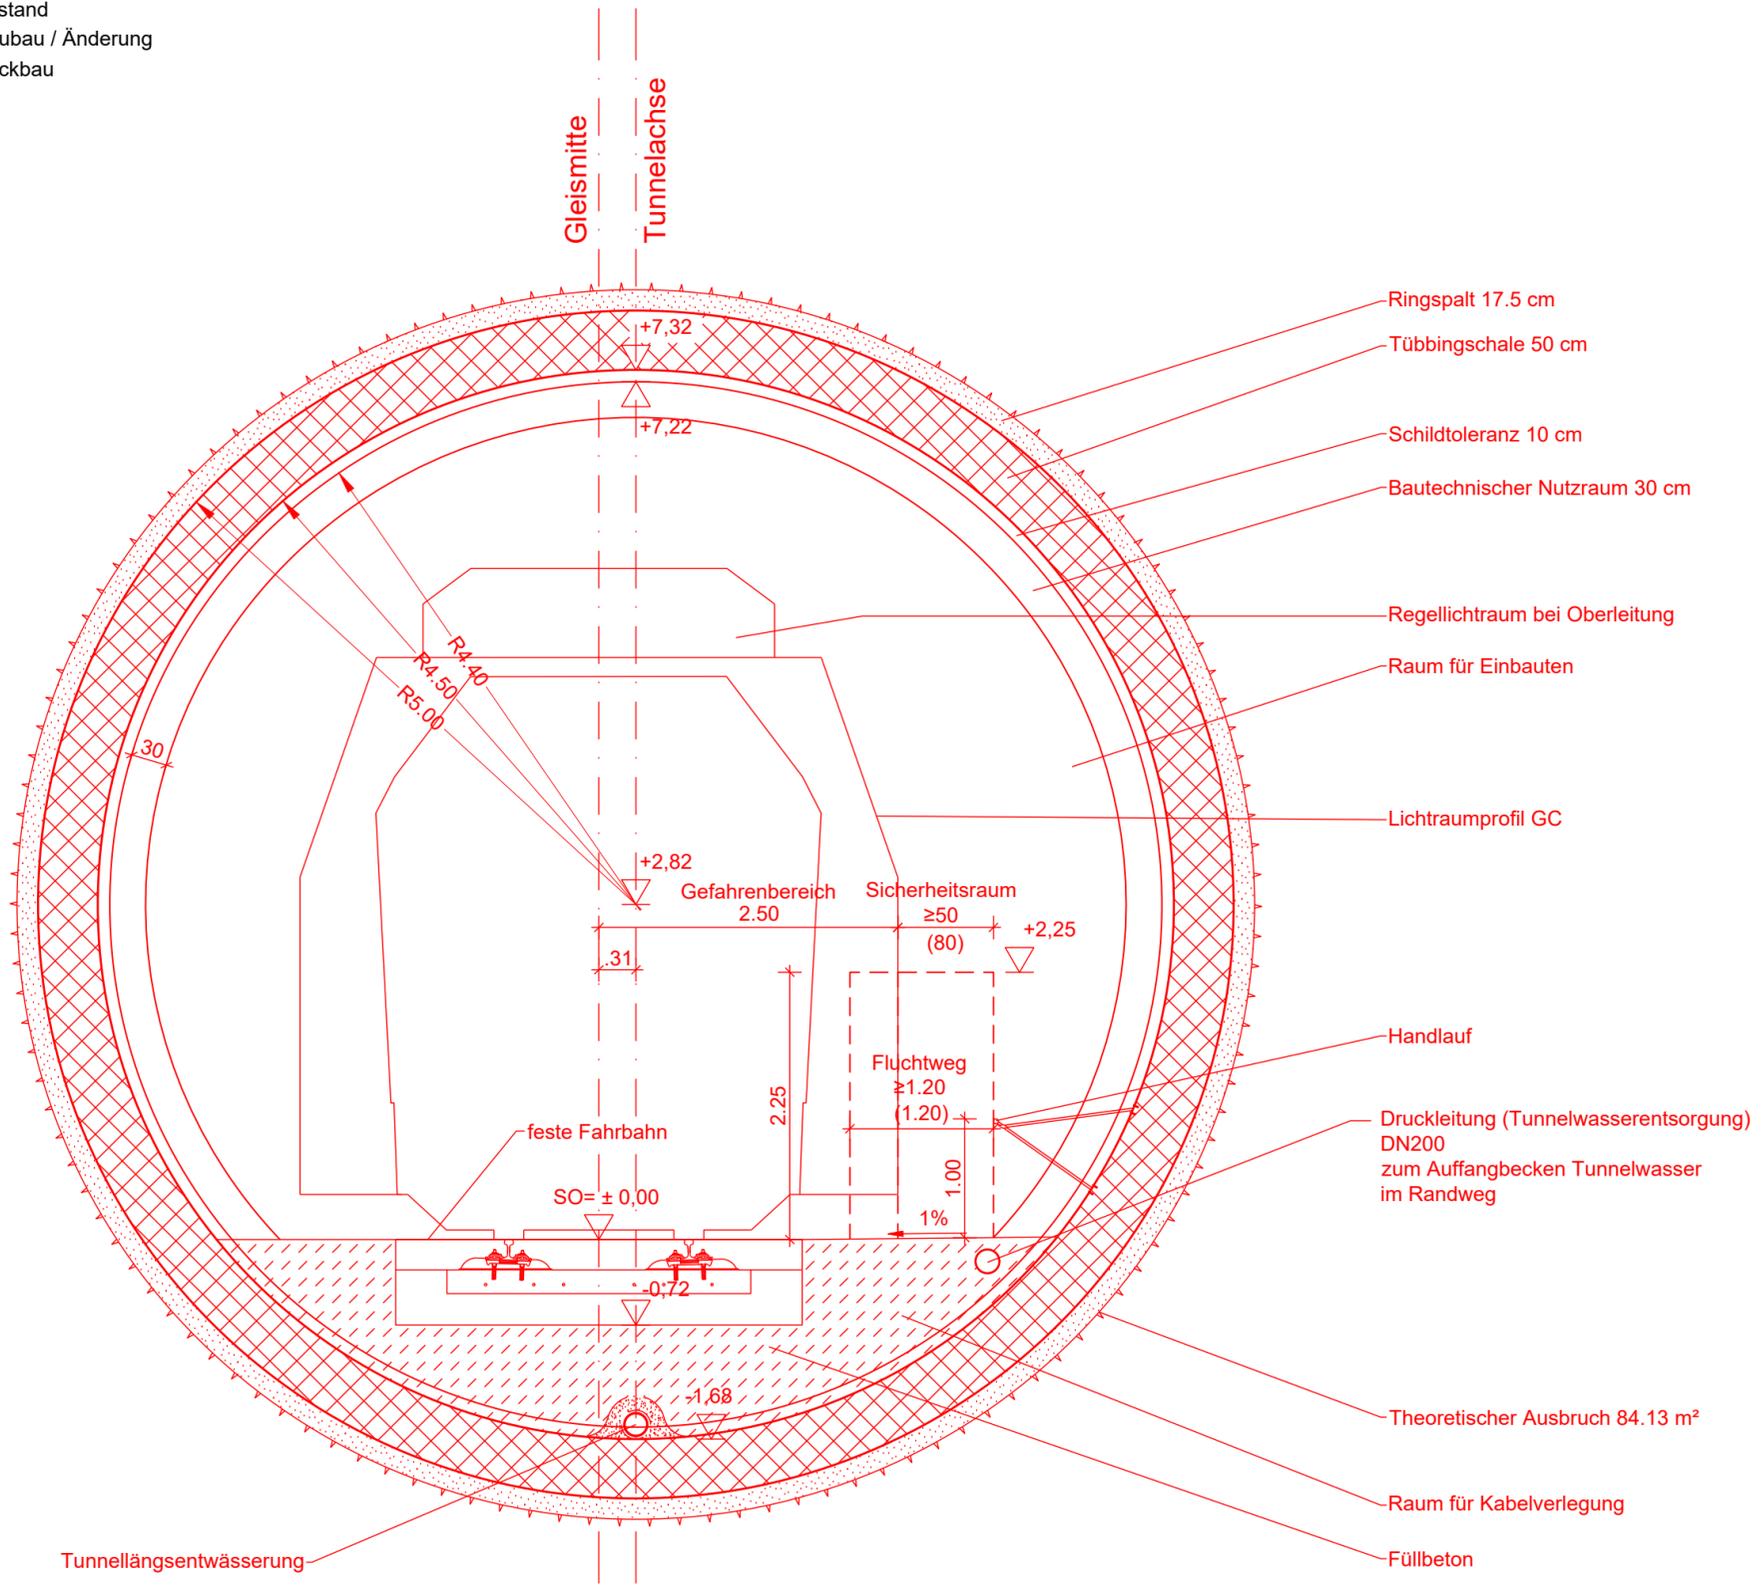

0	Ausgangsverfahren: Antragsfassung	28.03.2024
Index	Änderungen bzw. Ergänzungen	Planungsstand

<b>Genehmigungsplanung: Unterlage für eine Entscheidung nach § 18 AEG</b>	
Vorhabenträger: <b>DB InfraGO</b>	
DB InfraGO AG Zentrale Theodor-Heuss-Allee 7 60486 Frankfurt am Main	
Datum	Unterschrift
Vertreter des Vorhabenträgers: <b>DB InfraGO</b>	
DB InfraGO AG ABS/NBS Karlsruhe-Basel Schwarzwaldstraße 82 76137 Karlsruhe	
Datum	Unterschrift
Planverfasser: <b>OBERMEYER</b> Infrastruktur OBERMEYER Infrastruktur GmbH & Co. KG Hasenbergstraße 31 70178 Stuttgart	
28.03.2024 <i>i.v. Fischer</i>	
Datum	Unterschrift
Planzeichen: GP_9-3-3-2_QP-0	
Projekt-Nr.: 24035	
gez.	Datum Name
03/2024	DVa
bearb.	03/2024 KPH
gepr.	03/2024 MLo
Höhensystem: NHN (DHHN 92)	
Koordinatensystem: DB-REF	
Ursprungsplan:	
Blattgröße: 590 x 297	
Maßstab: 1: 50	

**Vorhaben:**  
 ABS/NBS Karlsruhe-Basel, StA 7, Pfa 7.1 Appenweier - Hohberg (Tunnel Offenburg)  
 NBS, Strecke 4280, Appenweier bis Hohberg, km 138.500 - km 154.000  
 ABS, Strecke 4000, Offenburg bis Hohberg, km 147.200 - km 154.550

**Planart:** REGELQUERSCHNITT ENTWÄSSERUNG  
**Planinhalt:** Tunnel TBM  
 Tunnellängsentwässerung