
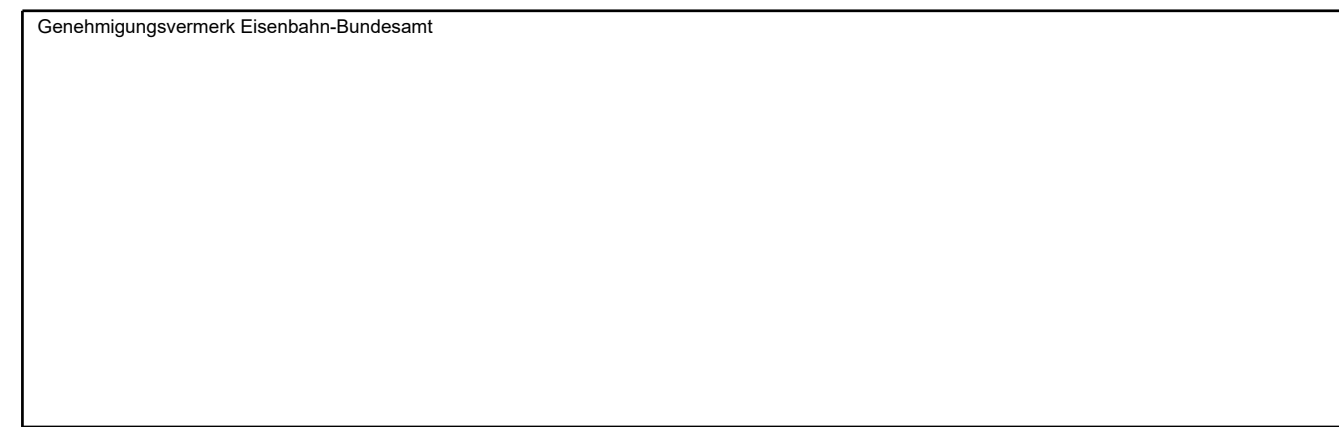


Legende:

- Bestand
- Neubau / Änderung
- Rückbau

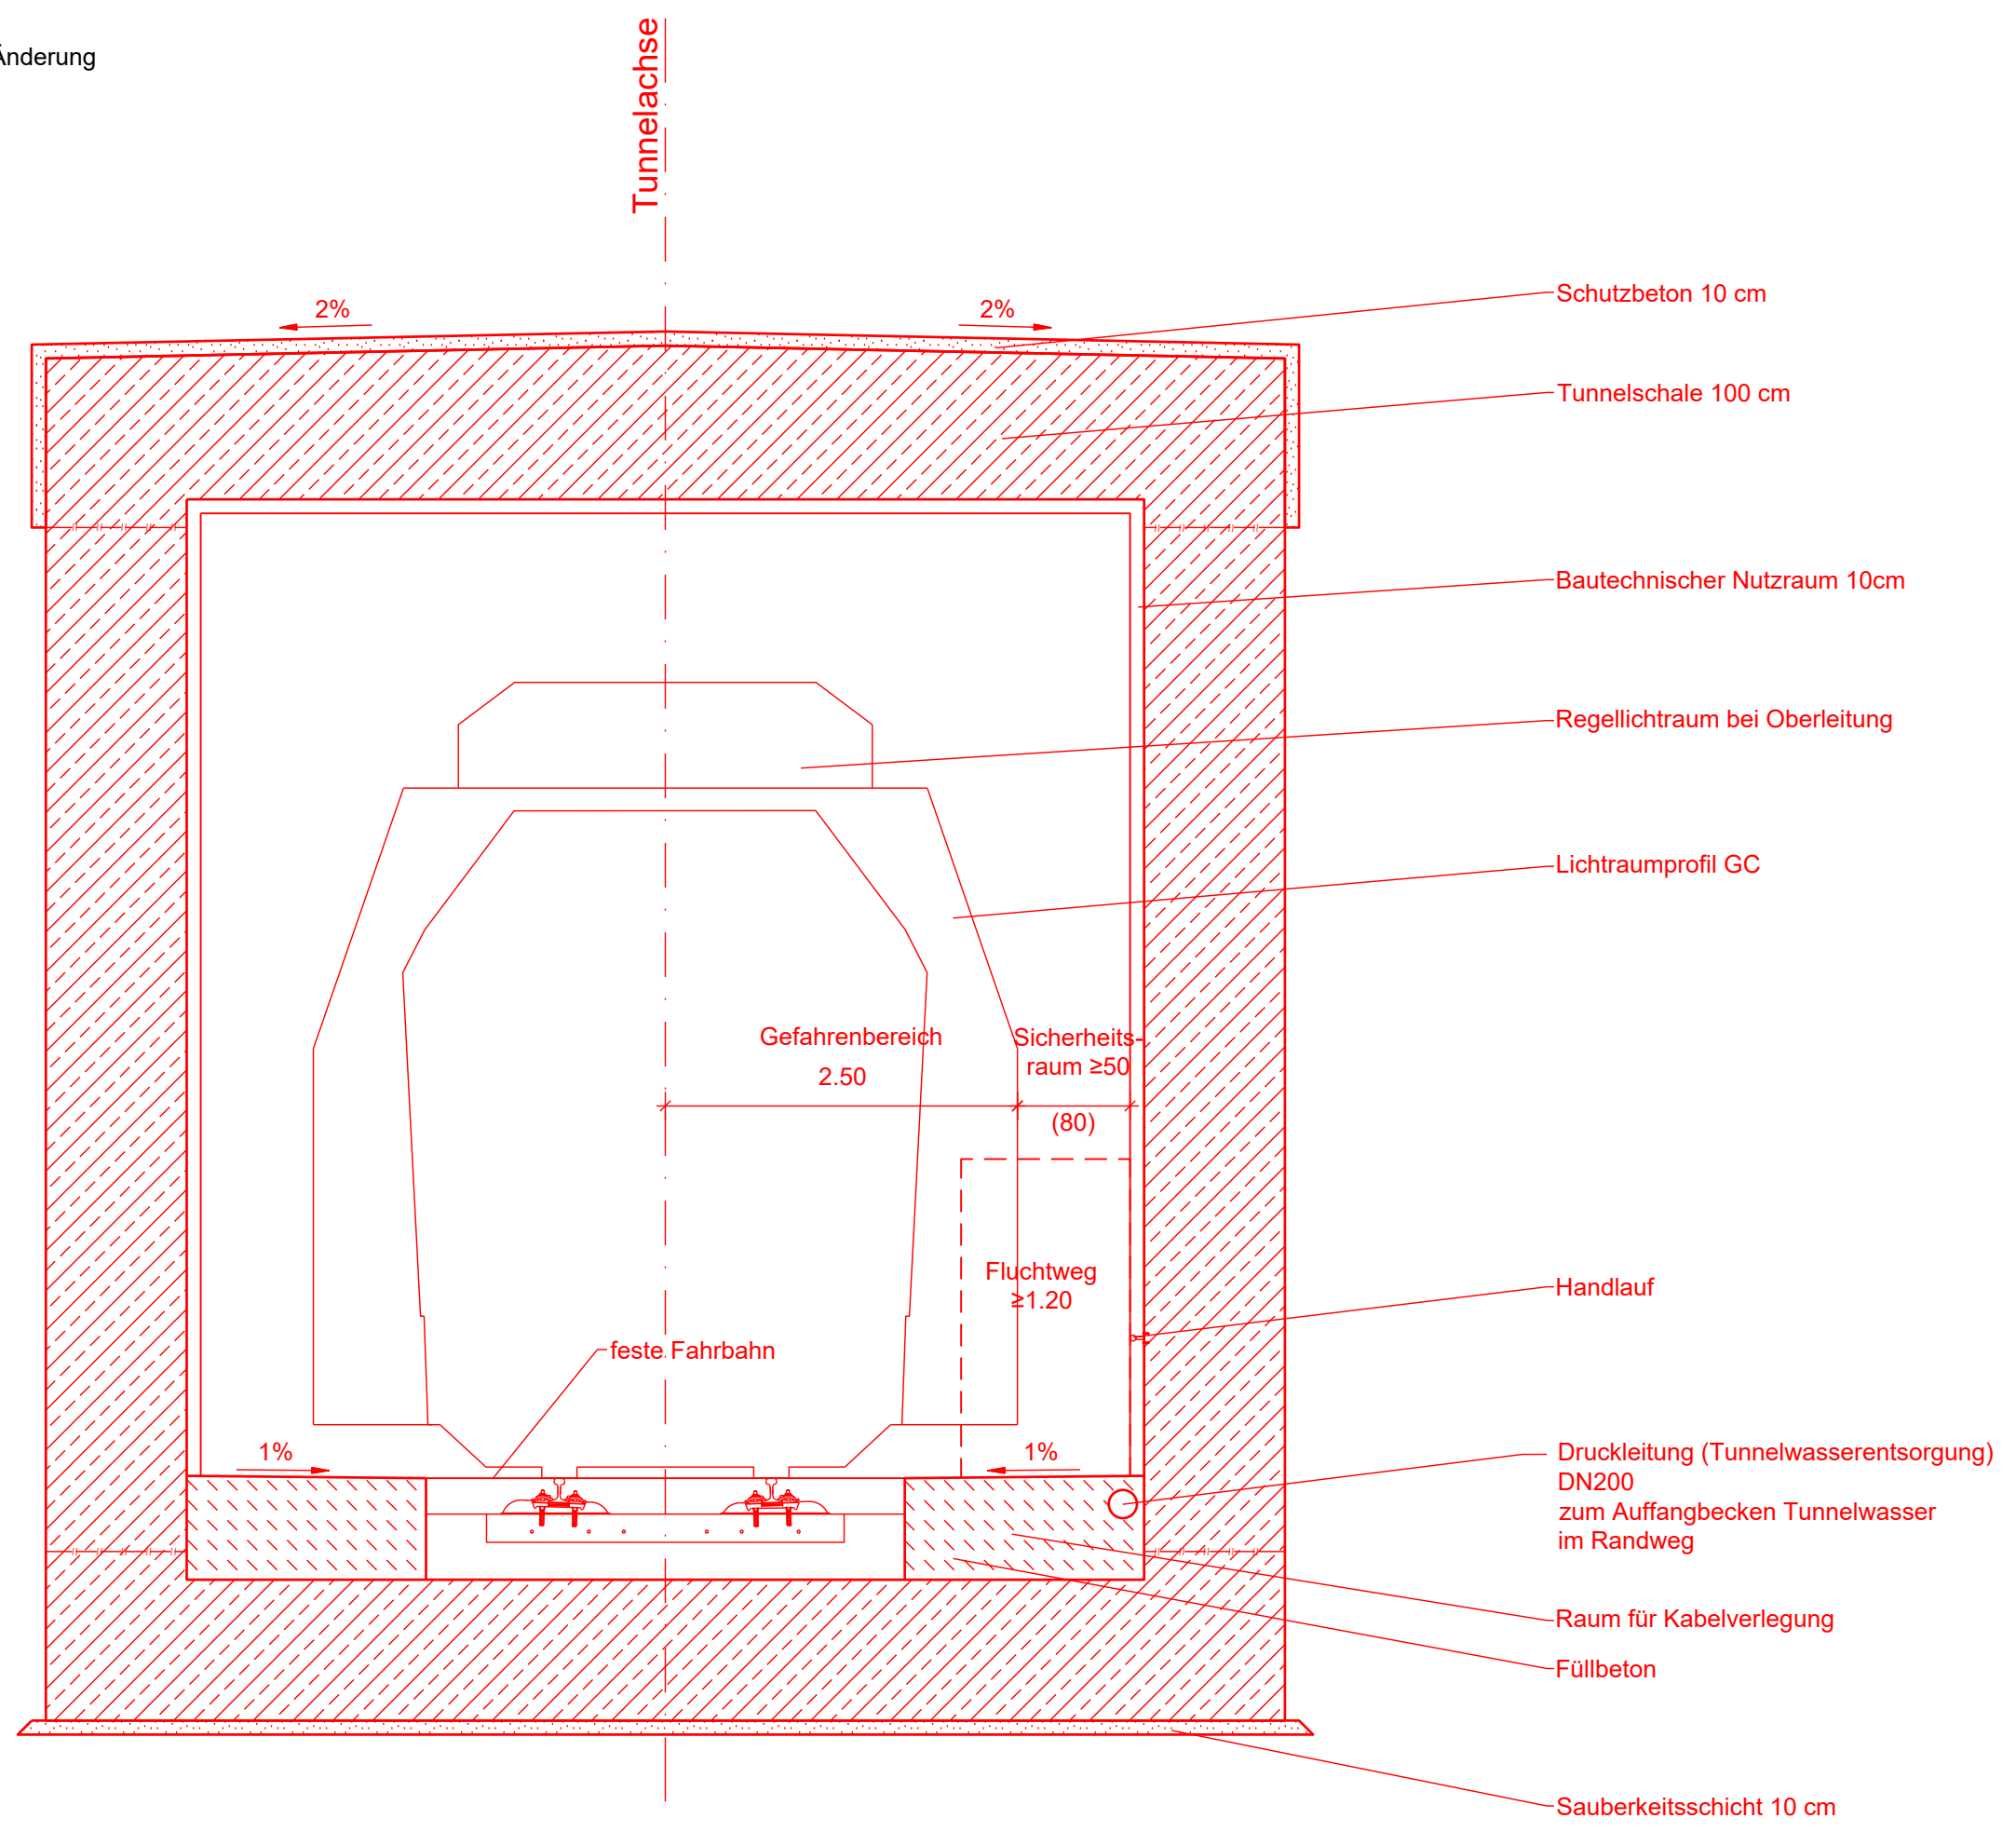

Genehmigungsvermerk Eisenbahn-Bundesamt		
Übersichtsskizze		
0	Ausgangsverfahren: Antragsfassung	28.03.2024
Index	Änderungen bzw. Ergänzungen	Planungsstand

Genehmigungsplanung: Unterlage für eine Entscheidung nach § 18 AEG

Vorhabenträger:		Planzeichen: GP_9-3-3-3_QP-0	
 DB InfraGO AG Zentrale Theodor-Heuss-Allee 7 60486 Frankfurt am Main		Projekt-Nr.: 24035	
		Datum	Name
Datum		03/2024	DVa
Unterschrift		03/2024	KPH
Vertreter des Vorhabenträgers:		03/2024	MLo
 DB InfraGO AG ABS/NBS Karlsruhe-Basel Schwarzwaldstraße 82 76137 Karlsruhe		Höhensystem: NHN (DHHN 92)	
		Koordinatensystem: DB-REF	
 OBERMEYER Infrastruktur GmbH & Co. KG Hasenbergstraße 31 70178 Stuttgart 28.03.2024 Datum		Ursprungsplan:	
Datum		Blattgröße: 590 x 297	
Unterschrift		Maßstab: 1: 50	

Vorhaben:
ABS/NBS Karlsruhe-Basel, StA 7, Pfa 7.1 Appenweier - Hohberg (Tunnel Offenburg)
 NBS, Strecke 4280, Appenweier bis Hohberg, km 138.500 - km 154.000
 ABS, Strecke 4000, Offenburg bis Hohberg, km 147.200 - km 154.550

Planart: **REGELQUERSCHNITT ENTWÄSSERUNG**

Planinhalt:
**Tunnel OBW eingleisig
 Tiefpunktentwässerung**