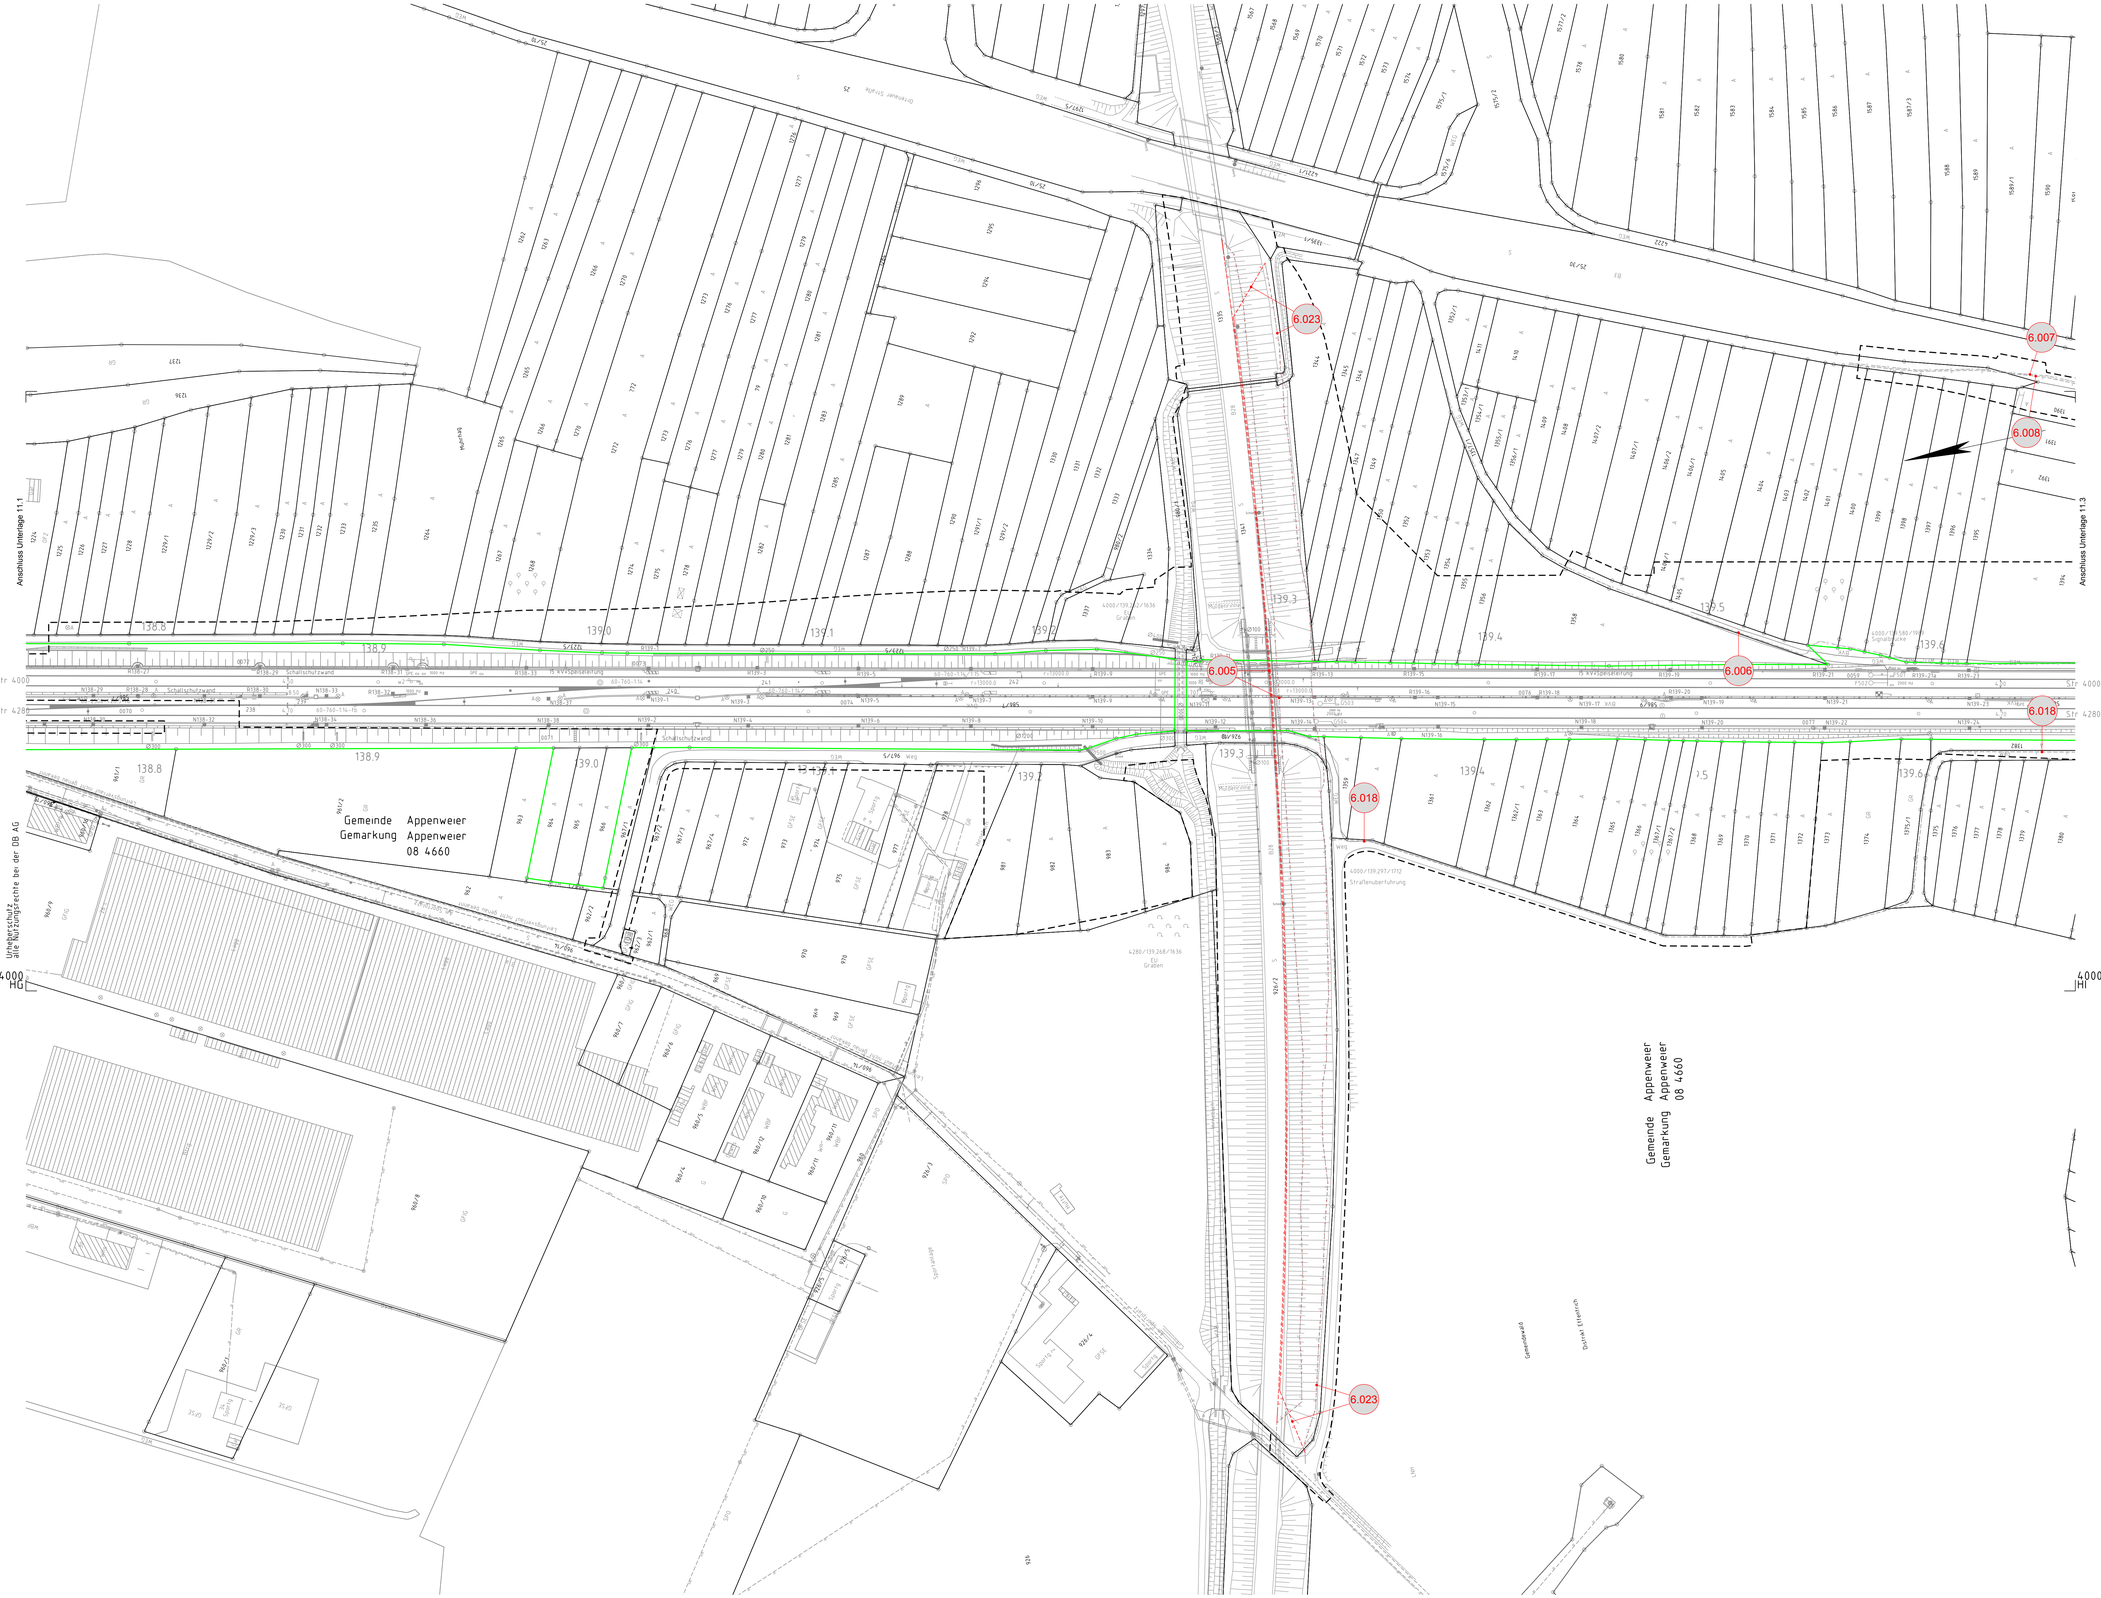

Legende:

- Bestand
- äußere Grenze der vorhabenträgereigenen Grundstücke
- tangierende Planung (nachrichtliche Darstellung)
- Planfeststellungsgrenze

Nr. laufende Nummer des Bauwerksverzeichnisses

Kataster:
- Kreis-/ Gemeindegrenze
- Gemarkungsgrenze
- Flurgrenze
- Flurstücksgrenze

- Bestand Kabel/Leitung, oberirdisch
- Bestand Kabel/Leitung, unterirdisch
- Bestand Kabel/Leitung, außer Betrieb
- Neubau Kabel/Leitung, oberirdisch
- Neubau Kabel/Leitung, unterirdisch
- Rückbau Kabel/Leitung, oberirdisch
- Rückbau Kabel/Leitung, unterirdisch

Bedeutung der Kurzzeichen

A	Abwasser
RW	Regenwasser
M	Mischwasser
W	Wasserleitung
F	Fernmeldeleitung
G	Gasleitung
E	Elektrizitätsleitung
FH	Fernheizleitung
LWL	Lichtwellenkabel

Hinweis:
Im Bereich des maschinell erstellten Tunnels mittels Tunnelbohrmaschine ("Tunnel TBM") wurden nur Leitungen Dritter betrachtet, die setzungs- und erschütterungsempfindlich sein können.

Kofinanziert von der Fazilität „Connecting Europe" der Europäischen Union

Unterlage 11.2

Genehmigungsvermerk Eisenbahn-Bundesamt

Übersichtsskizze

Index	Änderungen bzw. Ergänzungen	Planungsstand
0	Ausgangsverfahren: Antragsfassung	23.05.2024

Genehmigungsplanung: Unterlage für eine Entscheidung nach § 18 AEG

Vorhabenträger:
DB InfraGO AG
Zentrale
Theodor-Heuss-Allee 7
60486 Frankfurt am Main
Datum Unterschrift

Vertreter des Vorhabenträgers:
DB InfraGO AG
ABS/NBS Karlsruhe-Basel
Schwarzwaldstraße 82
76137 Karlsruhe
Datum Unterschrift

Planverfasser:
OBERMEYER Infrastruktur GmbH & Co. KG
Hasenbergstraße 31
70178 Stuttgart
23.05.2024 Datum
Unterschrift

Planzeichen:	GP_11-2_LP-0
Projekt-Nr.:	24035
	Datum / Name
gez.	03/2024 Sul
bearb.	03/2024 Ett
gepr.	03/2024 Gis
Höhensystem:	NHN (DHHN 92)
Koordinatensystem:	DB-REF
Ursprungsplan:	lvl 4000 HH
Blattgröße:	1160 x 742.5
Maßstab:	1 : 1000

Vorhaben:
ABS/NBS Karlsruhe-Basel, StA 7, PfA 7.1 Appenweier - Hohberg (Tunnel Offenburg)
NBS, Strecke 4280, Appenweier bis Hohberg, km 138.500 - km 154.000
ABS, Strecke 4000, Offenburg bis Hohberg, km 147.200 - km 154.550

Planart: KABEL- UND LEITUNGSLAGEPLAN

Planinhalt:
Str 4000 km 138,7+41 … km 139,6+65 / Str 4280 km 138,7+48 … km 139,6+71
Str 4281-2 km 0,0+00 … km 0,7+61
Str 4282 km 138,9+75 … km 139,6+65

ProVis
P:\24035\34-Bleiche\AutoCAD Architektur 2018\M\24035-CAD\4_LP\UT\UT1_001-008902