


- Legende:**
- Bestand
  - äußere Grenze der vorhabenträgerigen Grundstücke
  - tangierende Planung (nachrichtliche Darstellung)
  - - - Planfeststellungsgrenze
  - Nr. laufende Nummer des Bauwerksverzeichnisses
  - Kreis-/ Gemeindegrenze
  - Gemarkungsgrenze
  - Flurgrenze
  - Flurstücksgrenze
  - } Kataster
  - Bestand Kabel/Leitung, oberirdisch
  - Bestand Kabel/Leitung, unterirdisch
  - Bestand Kabel/Leitung, außer Betrieb
  - - - Neubau Kabel/Leitung, oberirdisch
  - - - Neubau Kabel/Leitung, unterirdisch
  - - - Rückbau Kabel/Leitung, oberirdisch
  - - - Rückbau Kabel/Leitung, unterirdisch
  - Bedeutung der Kurzzeichen**
  - A Abwasser
  - RW Regenwasser
  - M Mischwasser
  - W Wasserleitung
  - F Fernmeldeleitung
  - G Gasleitung
  - E Elektrizitätsleitung
  - FH Fernheizleitung
  - LWL Lichtwellenkabel

**Hinweis:**  
 Im Bereich des maschinell erstellten Tunnels mittels Tunnelbohrmaschine ("Tunnel TBM") wurden nur Leitungen Dritter betrachtet, die setzungs- und erschütterungsempfindlich sein können.

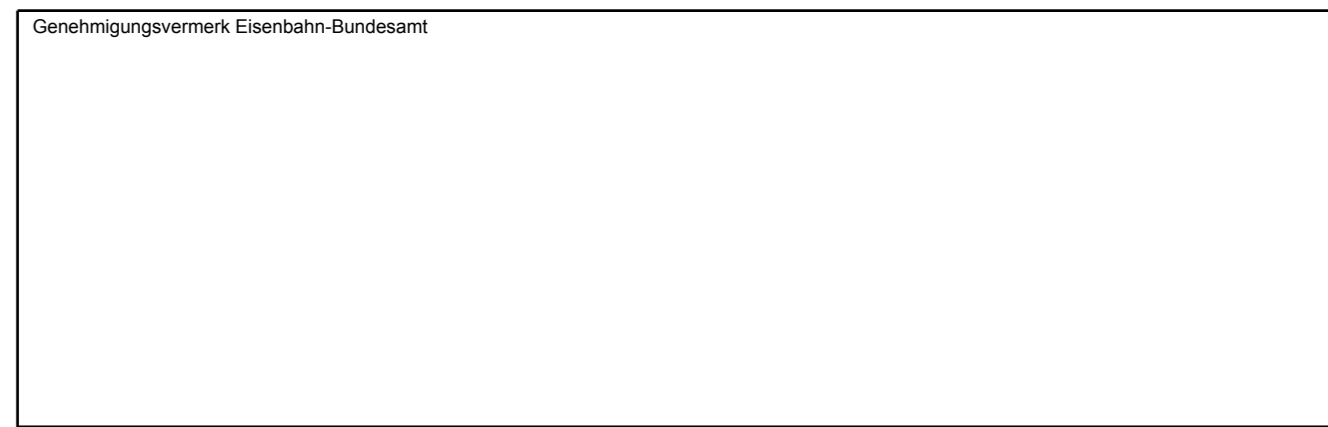

0	Ausgangsverfahren: Antragsfassung	28.03.2024
Index	Änderungen bzw. Ergänzungen	Planungsstand

**Genehmigungsplanung: Unterlage für eine Entscheidung nach § 18 AEG**

Vorhabenträger: <b>DB InfraGO</b> DB InfraGO AG Zentrale Theodor-Heuss-Allee 7 60486 Frankfurt am Main		Planzeichen: GP_11-23_LP-0 Projekt-Nr.: 24035
Datum: 28.03.2024 Unterschrift: <i>ik</i>		Datum: 28.03.2024 Name: Sul gez.: 03/2024 ETT bearb.: 03/2024 ETT gpr.: 03/2024 Gis
Vertreter des Vorhabenträgers: <b>DB InfraGO</b> DB InfraGO AG ABS/NBS Karlsruhe-Basel Schwarzwaldstraße 82 76137 Karlsruhe		Planverfasser: <b>OBERMEYER</b> OBERMEYER Infrastruktur GmbH & Co. KG Hasenbergstraße 31 70178 Stuttgart Datum: 28.03.2024 Unterschrift: <i>ik</i>
Datum: 28.03.2024 Unterschrift: <i>ik</i>		Höhensystem: NHN (DHHN 92) Koordinatensystem: DB-REF Ursprungsplan: IVI 4000 IB Blattgröße: 1160 x 297 Maßstab: 1 : 1000

ABS/NBS Karlsruhe-Basel, STA 7, PFA 7.1 Appenweier - Hohberg (Tunnel Offenburg)  
 NBS, Strecke 4280, Appenweier bis Hohberg, km 138.500 - km 154.000  
 ABS, Strecke 4000, Offenweier bis Hohberg, km 147.200 - km 154.550

Planart: KABEL- UND LEITUNGSPLAN  
 Planinhalt: Str 4000 km 147,5+17 ... km 148,4+29 / Str 4280 km 147,5+17 ... km 148,4+29

Anschluss Unterlage 11.23

Anschluss Unterlage 11.24