


- Legende:**
- Bestand
  - Neubau / Änderung
  - Rückbau
  - äußere Grenze der vorhabenträgereigenen Grundstücke
  - tangierende Planung (nachrichtliche Darstellung)
  - Planfeststellungsgrenze
- 
- Kreis-/ Gemeindegrenze
  - Gemarkungsgrenze
  - Flurgrenze
  - Flurstücksgrenze
  - Zugehörigkeitshaken
  - Flurstücksnummer
- } Kataster
- 
- Tunnelrettungskonzept / Wege zur Fremd- und Selbstrettung
  - Bestand Rettungsweg
  - Bestand Zugang
  - Bestand Zufahrt
  - Änderung Zugang
  - Änderung Zufahrt
  - Neubau Rettungsweg
  - Neubau Zugang
  - Neubau Zugang (Planungsbereich PFA 7.2, nur zur Information)
  - Neubau Zufahrt
- 
- Anschluss an das öffentliche Wegenetz
  - Rettungsplatz
  - Evakuierungs- und Rettungspunkt
  - Notausgangs- und Zugangsbauwerk
  - Fluchtweg innerhalb Tunnel
- 
- Abstände zwischen den Zugängen mit Angabe der Kilometrierung, der Zuordnung zum Geltungsbereich und der Streckennummer.

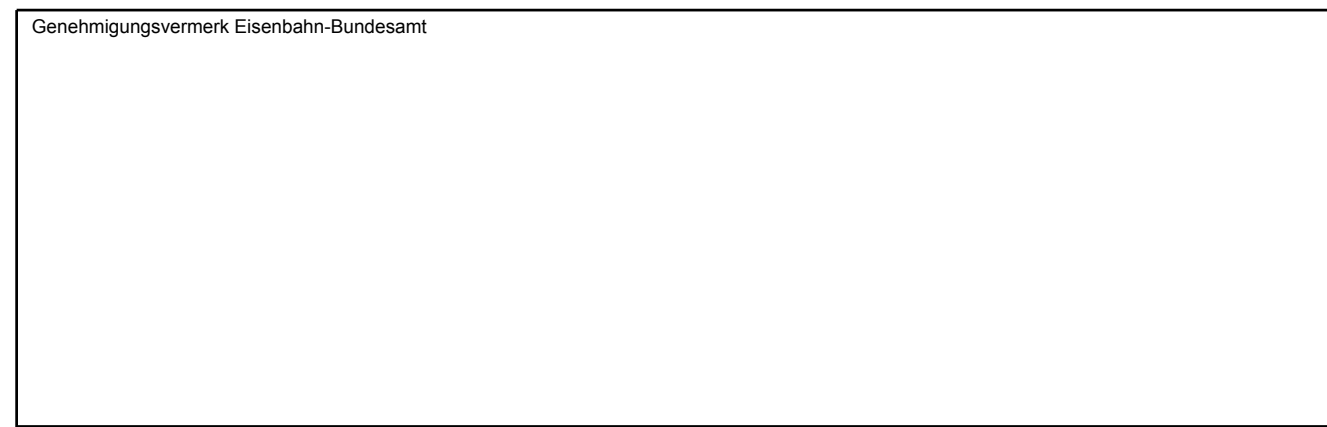

0	Ausgangsverfahren: Antragsfassung	28.03.2024
Index	Änderungen bzw. Ergänzungen	Planungsstand

**Genehmigungsplanung: Unterlage für eine Entscheidung nach § 18 AEG**

Vorhabenträger:		Planzeichen: GP_20-3-19_LP-0	
DB InfraGO		Projekt-Nr.: 24035	
DB InfraGO AG Zentrale Theodor-Heuss-Allee 7 60486 Frankfurt am Main		Datum Name	
Datum Unterschrift		gez. 03/2024 Sul	
Vertreter des Vorhabenträgers:		bearb. 03/2024 Ett	
DB InfraGO		gepr. 03/2024 Gis	
DB InfraGO AG ABS/NBS Karlsruhe-Basel Schwarzwaldstraße 82 76137 Karlsruhe		Planverfasser:	
Datum Unterschrift		OBERMEYER Infrastruktur Infrastruktur GmbH & Co. KG Hasenbergstraße 31 70178 Stuttgart	
Vorhaben:		i.v. Knecht Datum Unterschrift	
ABS/NBS Karlsruhe-Basel, STA 7, PFA 7.1 Appenweier - Hohberg (Tunnel Offenburg)		Hohensystem: NHN (DHHN 92)	
NBS, Strecke 4280, Appenweier bis Hohberg, km 138.500 - km 154.000		Koordinatensystem: DB-REF	
ABS, Strecke 4000, Offenburg bis Hohberg, km 147.200 - km 154.550		Ursprungsplan: -	
Planart: BRAND- UND KATASTROPHENSCHUTZ (nur zur Information)		Blattgröße: 1350 x 297	
Planinhalt:		Maßstab: 1 : 1000	

Gemeinde Hohberg  
 Gemarkung Hofweier  
 08 4751

Gemeinde Hohberg  
 Gemarkung Niederschopfheim  
 08 4752